



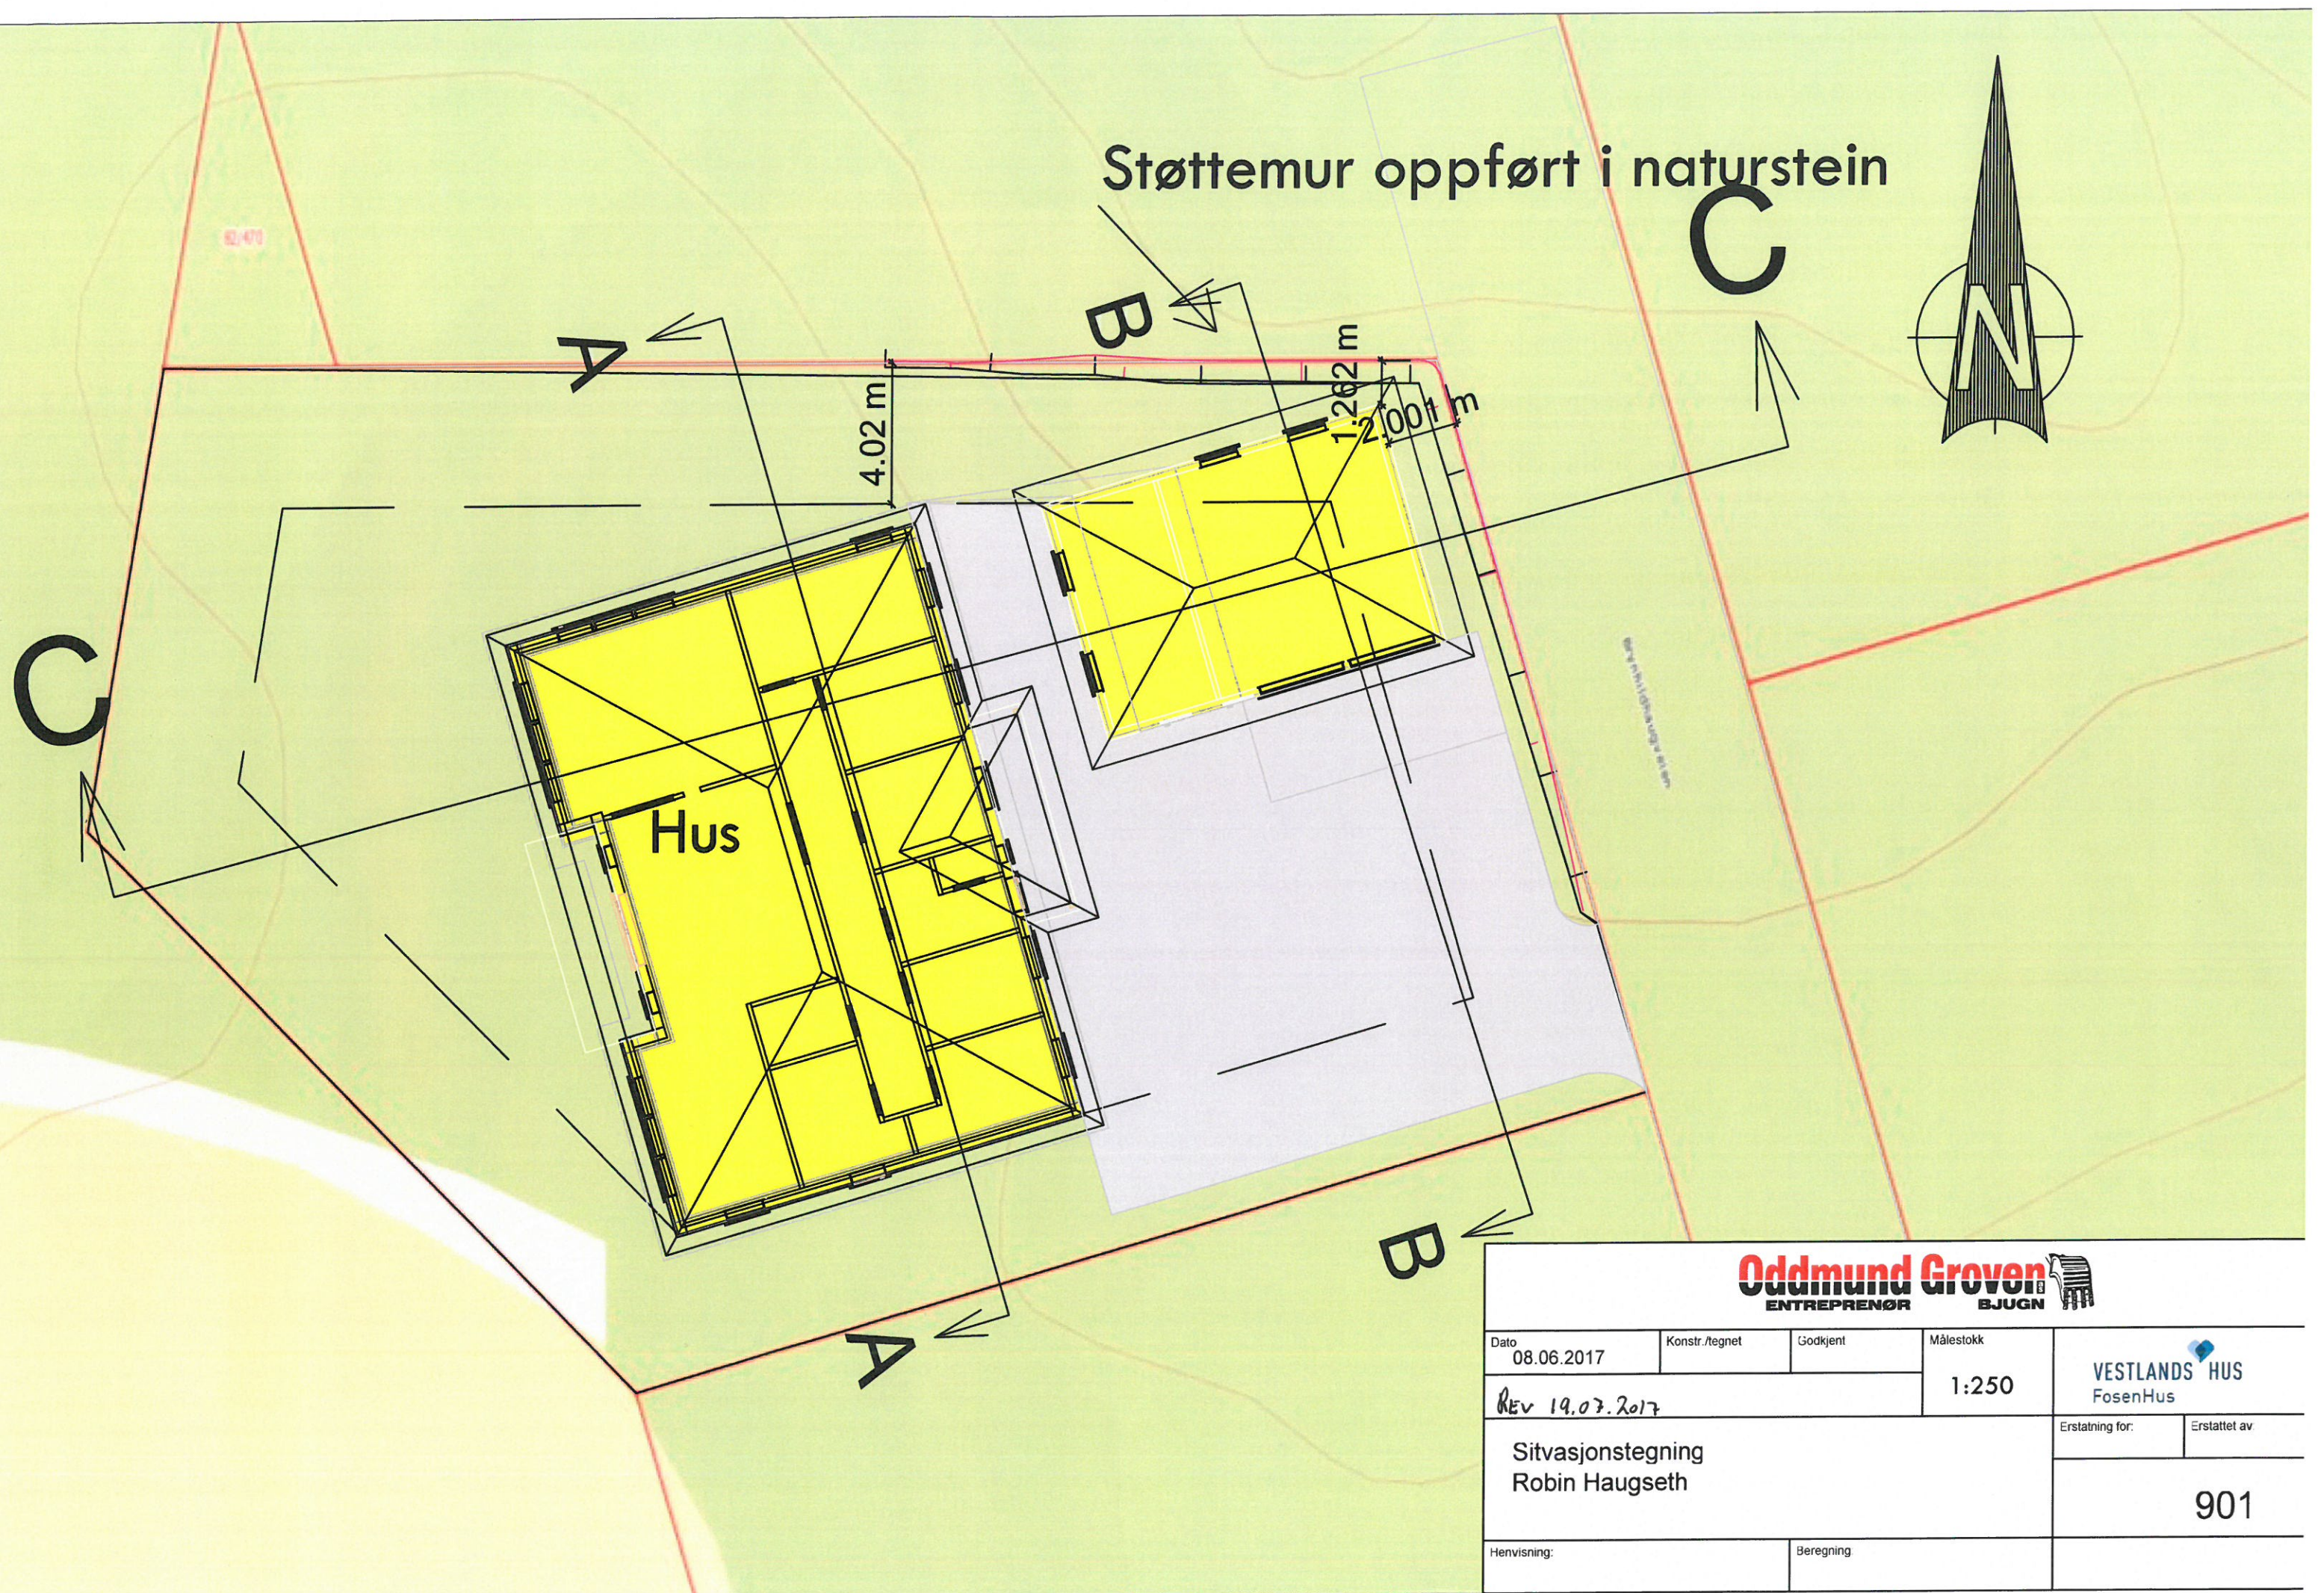


Støttemur oppført i naturstein

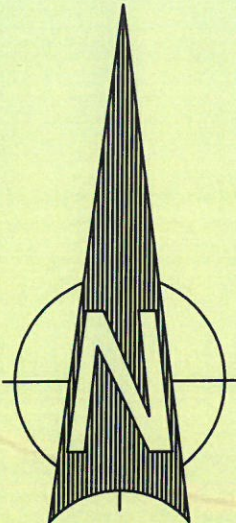


Oddmund Groven
ENTREPRENØR BJUGN

Dato	08.06.2017	Konstr./tegnet	Godkjent	Målestokk	1:250	VESTLANDS HUS FosenHus
Rev 19.07.2017						
Sitvasjonstegning Robin Haugseth					Erstatning for:	Erstattet av:
					901	
Henvisning:			Beregning:			


Snitt A-A
↙

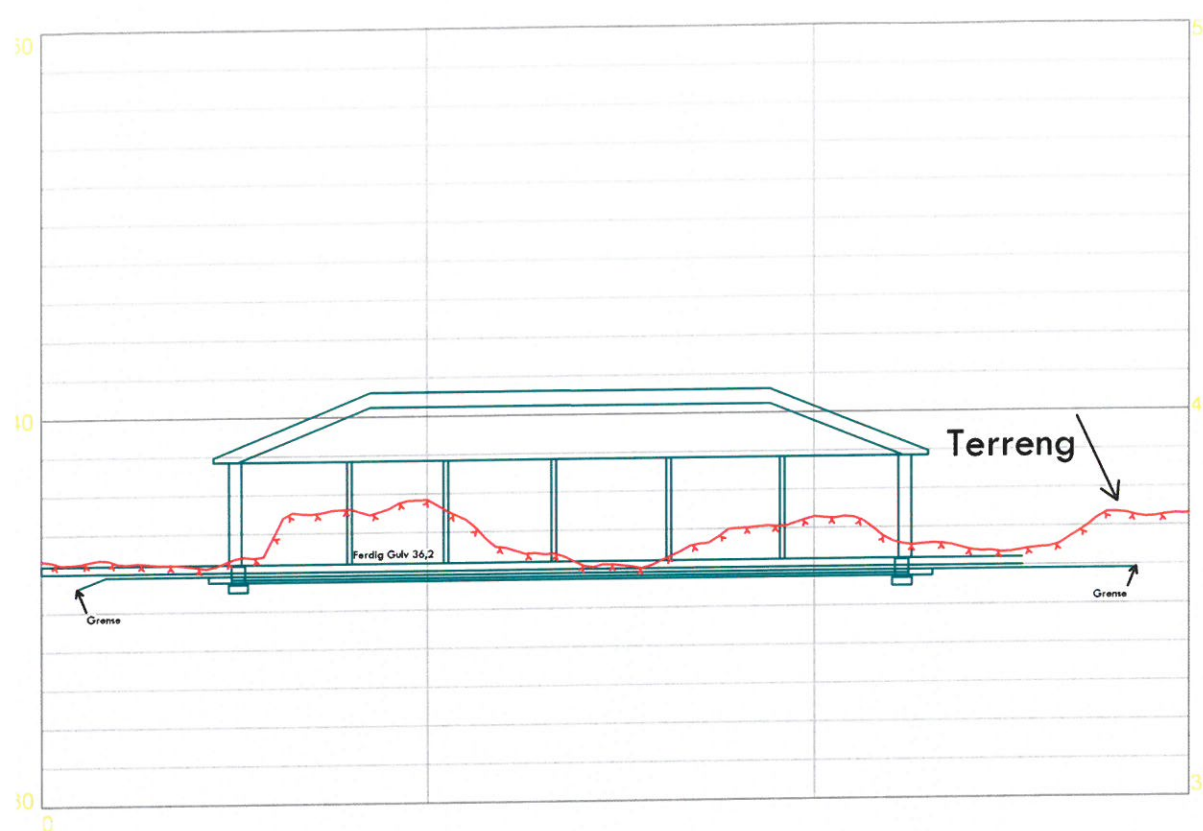

Snitt C-C
↙

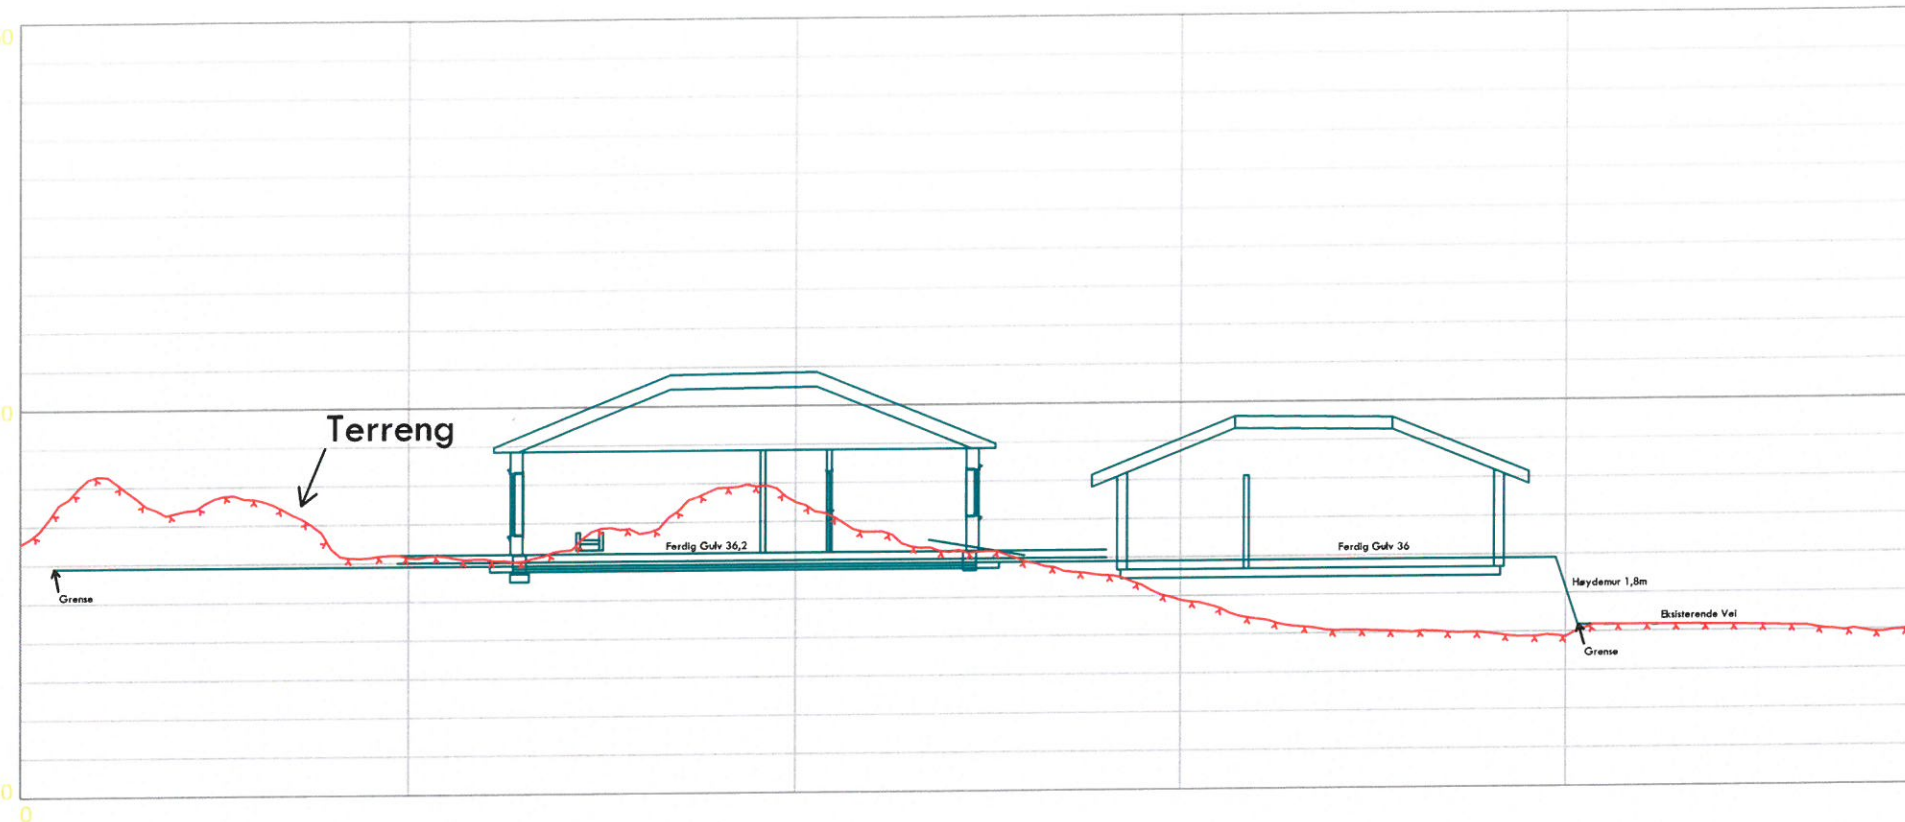

Snitt B-B
↙

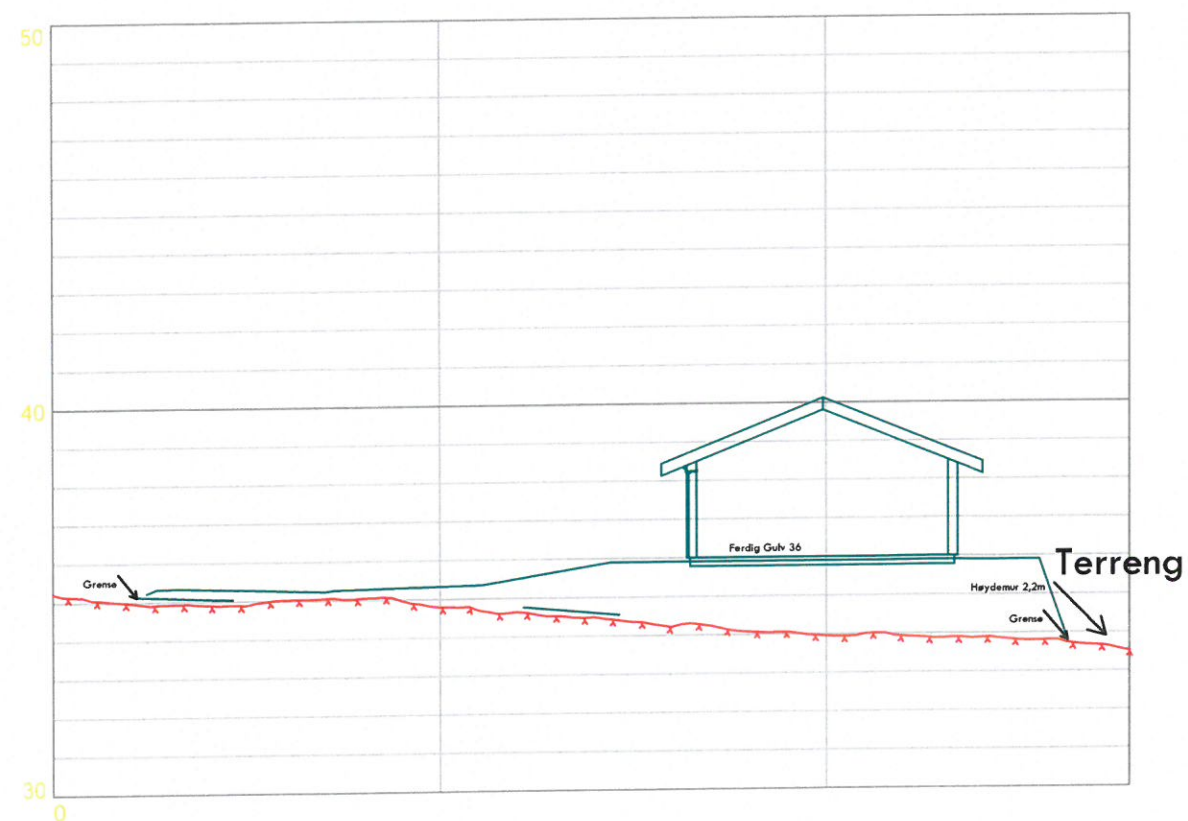

Oddmund Groven				
ENTREPRENØR				
Dato	Konstr./tegnet	Godkjent	Målestokk	VESTLANDS HUS
21.06.2017			A1 (1:1)	FosenHus
Rev 19.07.2017				Erstatning for:
Snitt				Erstattet av:
				902
Henvisning:		Beregning:		