


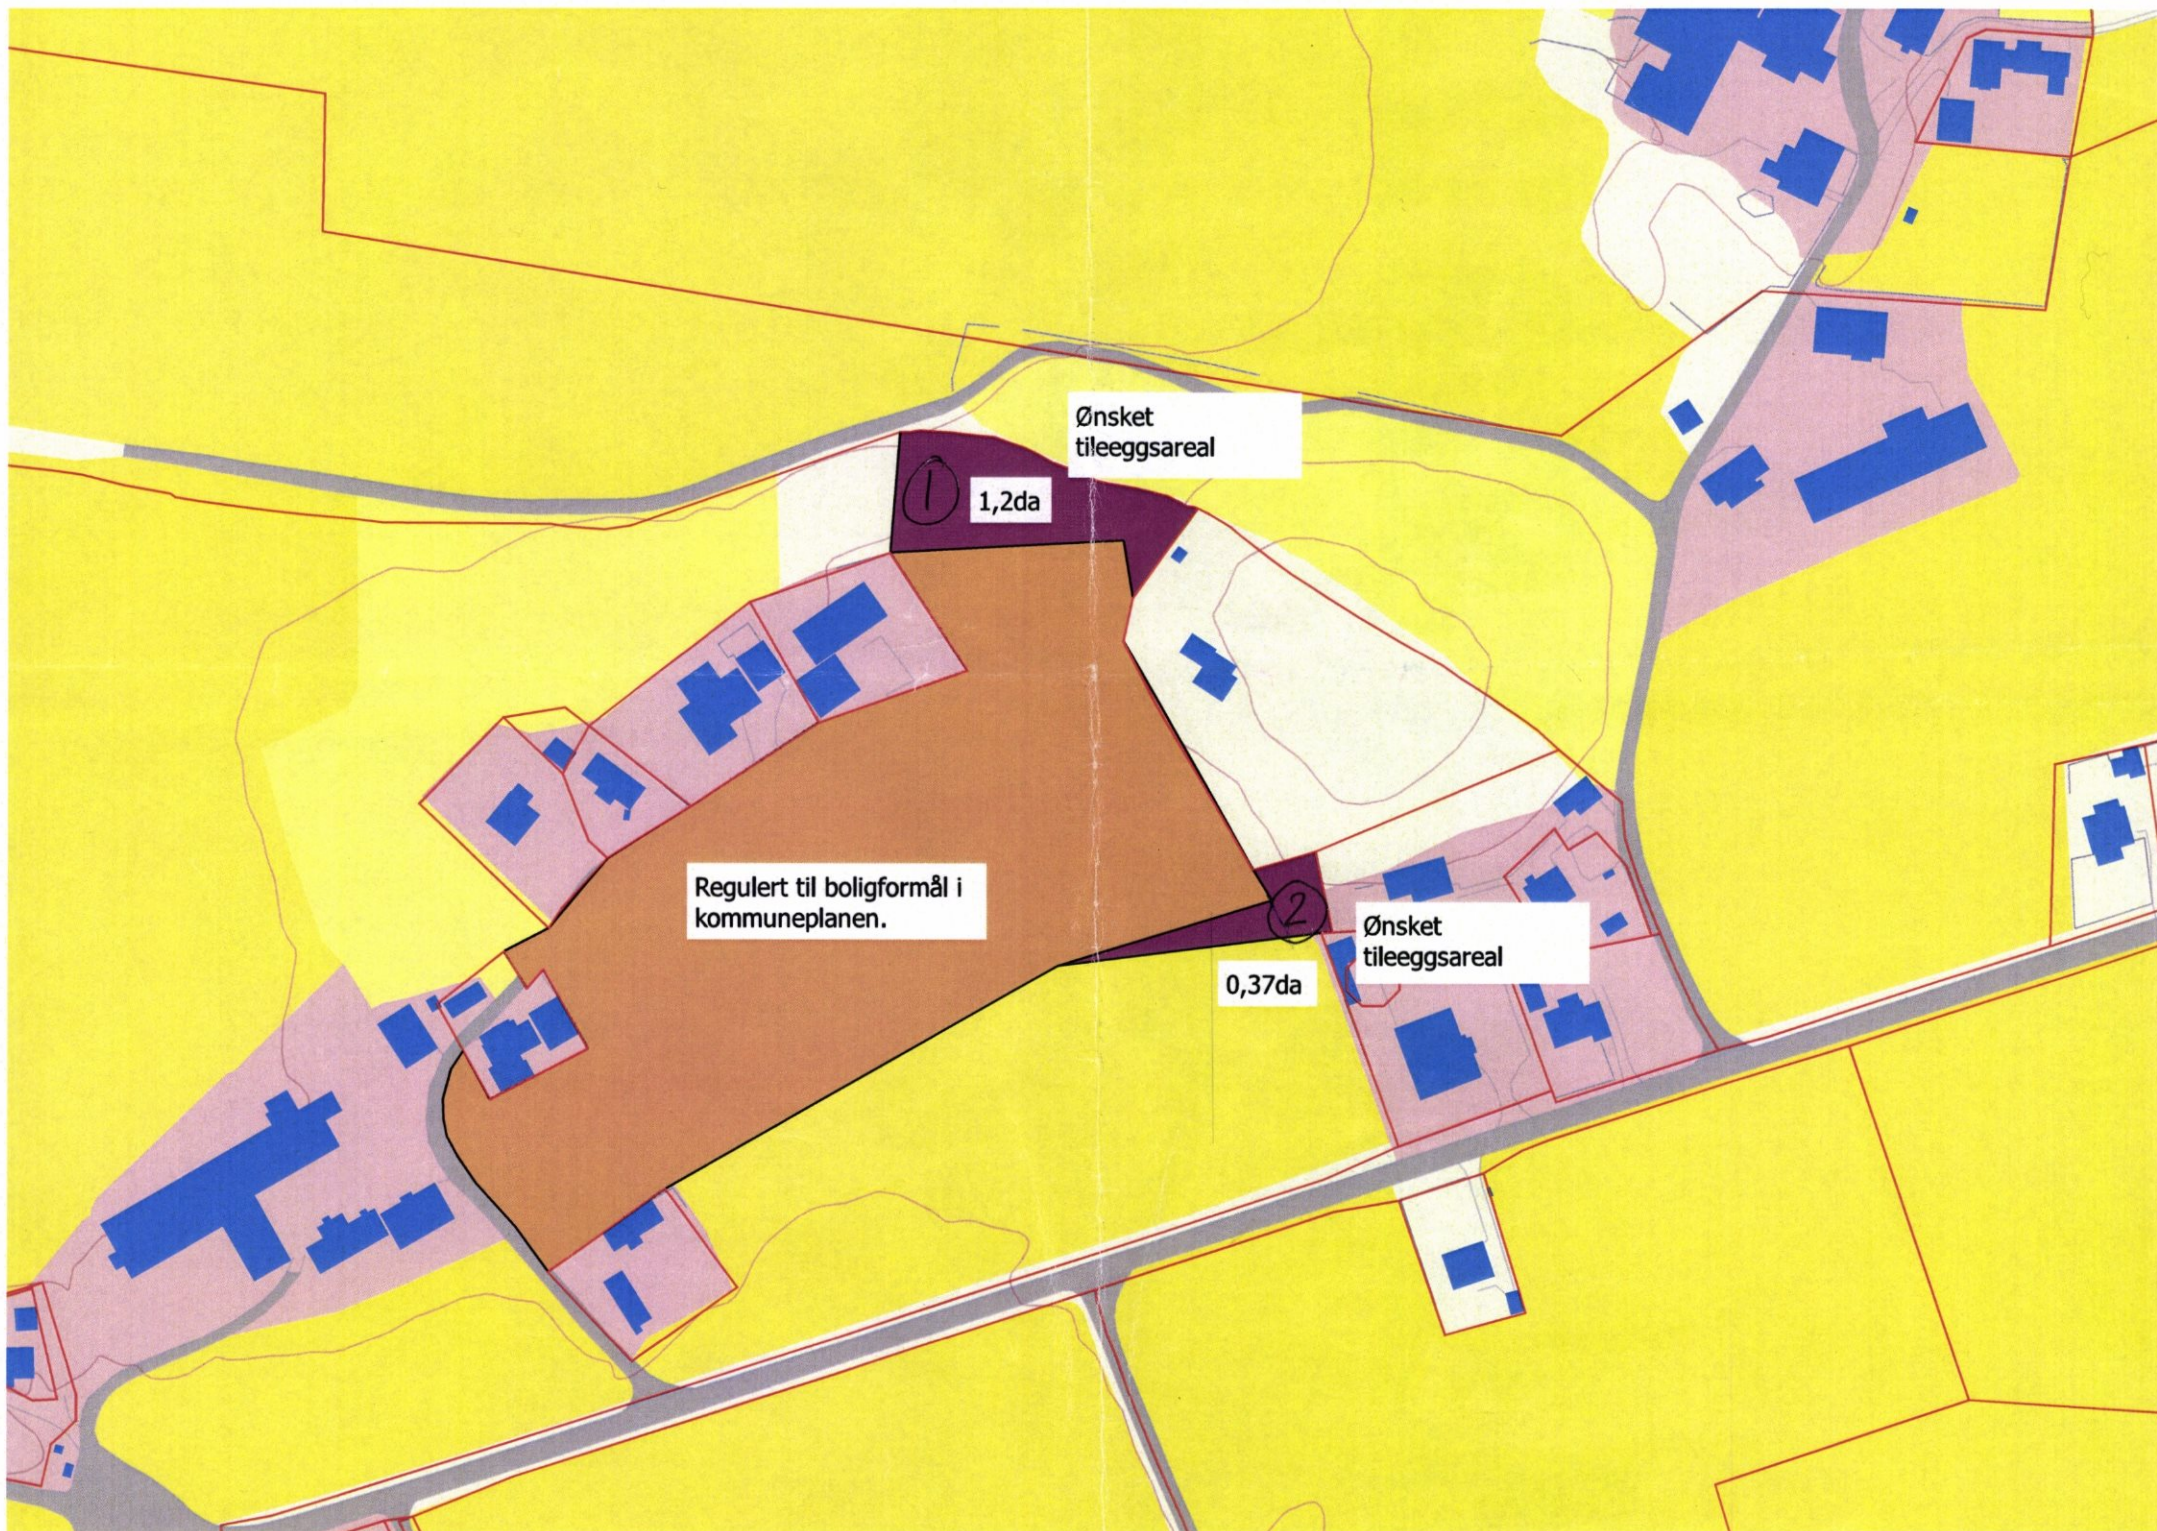

Ønsket
tileeggsareal

1,2da

Regulert til boligformål i
kommuneplanen.

Ønsket
tileeggsareal

0,37da