

SITUASJONSKART

Eiendom:

Gnr: 60

Bnr: 113

Fnr: 0

Snr: 0

Adresse: Nordlandsveien 96, 7150 STORFOSNA

Hj.haver/Fester:



ØRLAND
COMMUNE

Dato: 7/11-2017 Sign:

Målestokk
1:1000




Alternativ 1

Tent plassering
bygning

Ca. 1000 m²

uthjøring til
fylkesveg.

t tas forbehold om at det kan forekomme feil på kartet, bla. gjelder dette eiendomsgrenser, ledninger/kabler m.m. som i forbindelse med prosjektering/anleggsarbeid må undersøkes nærmere.

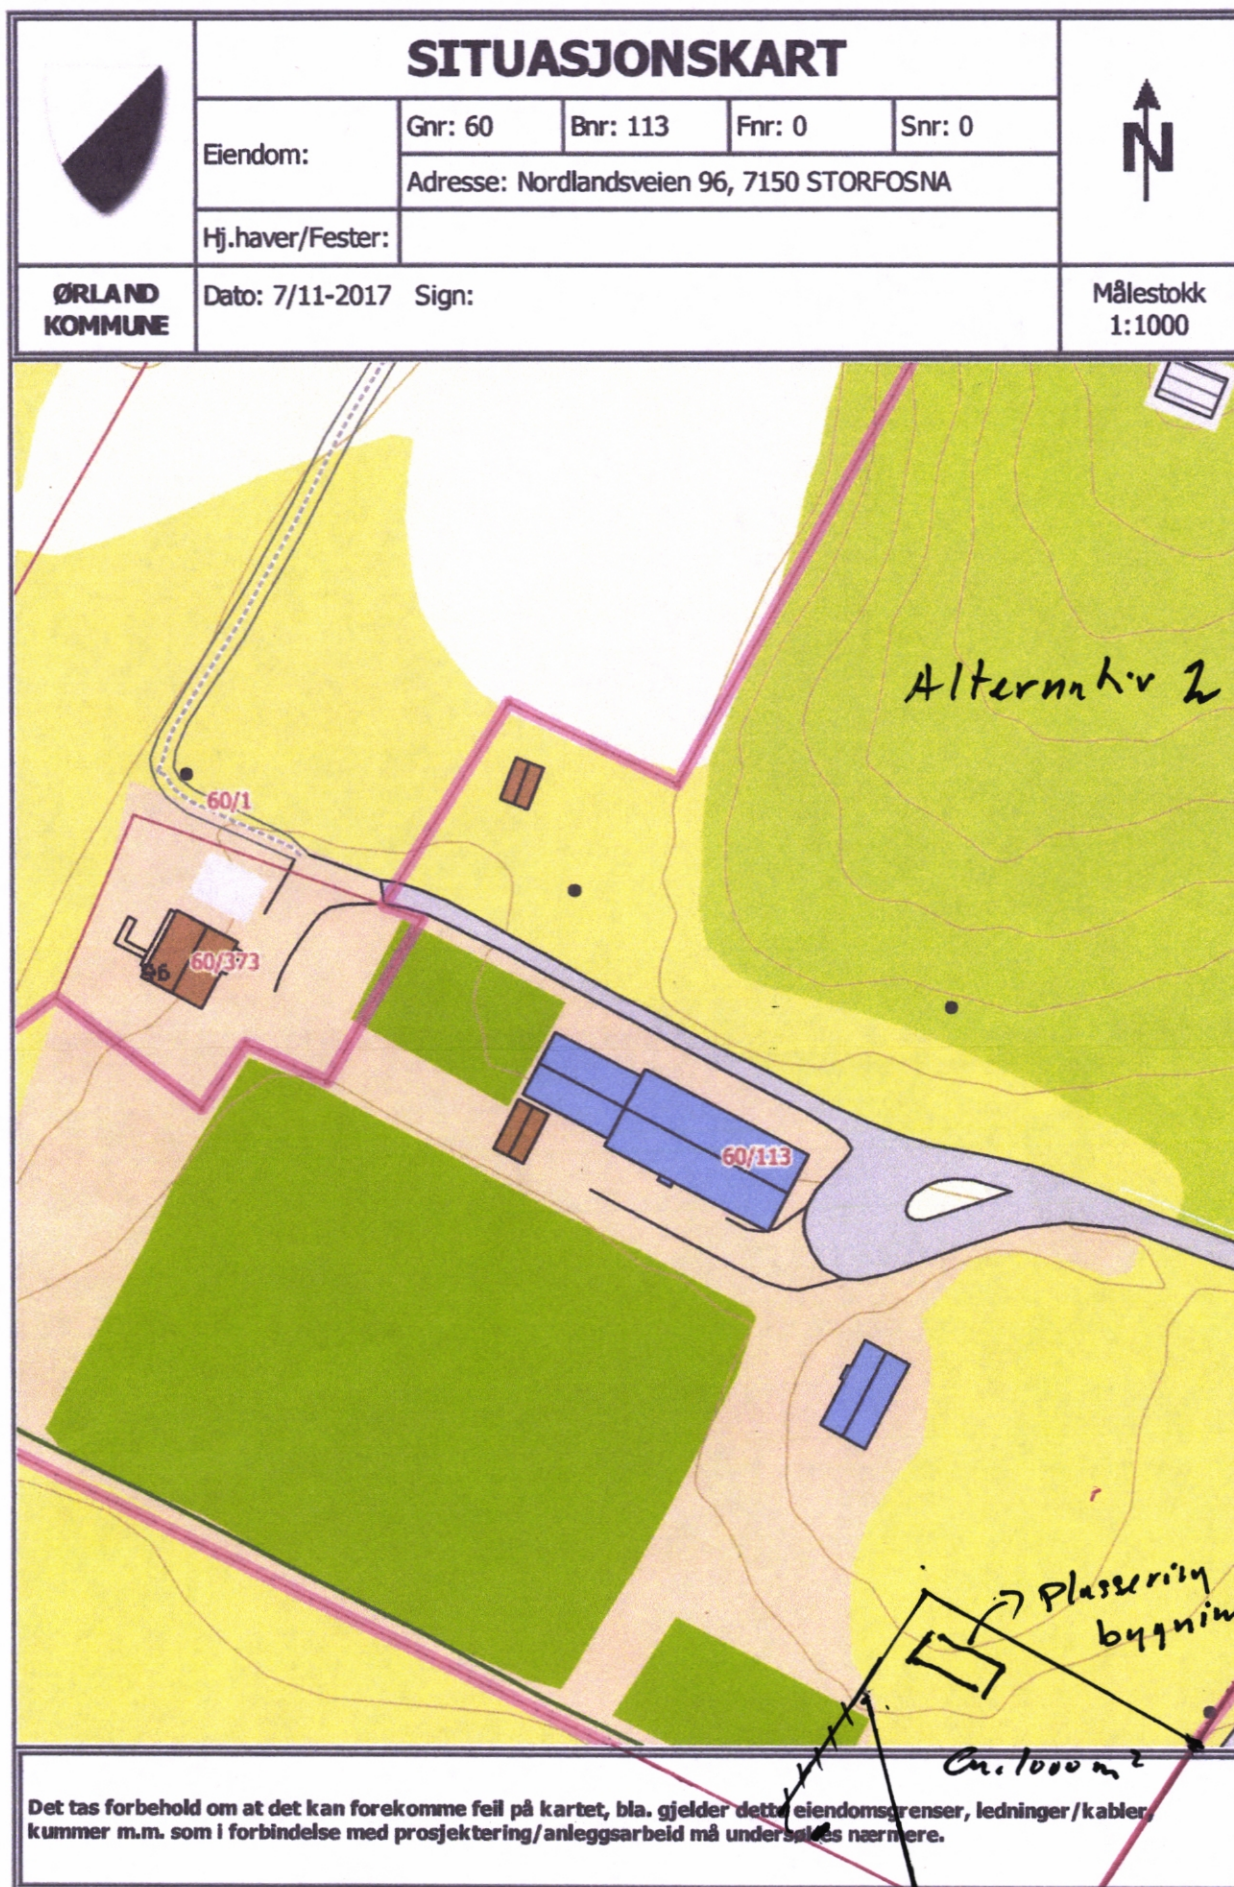

uthjørning
til fylkesveg