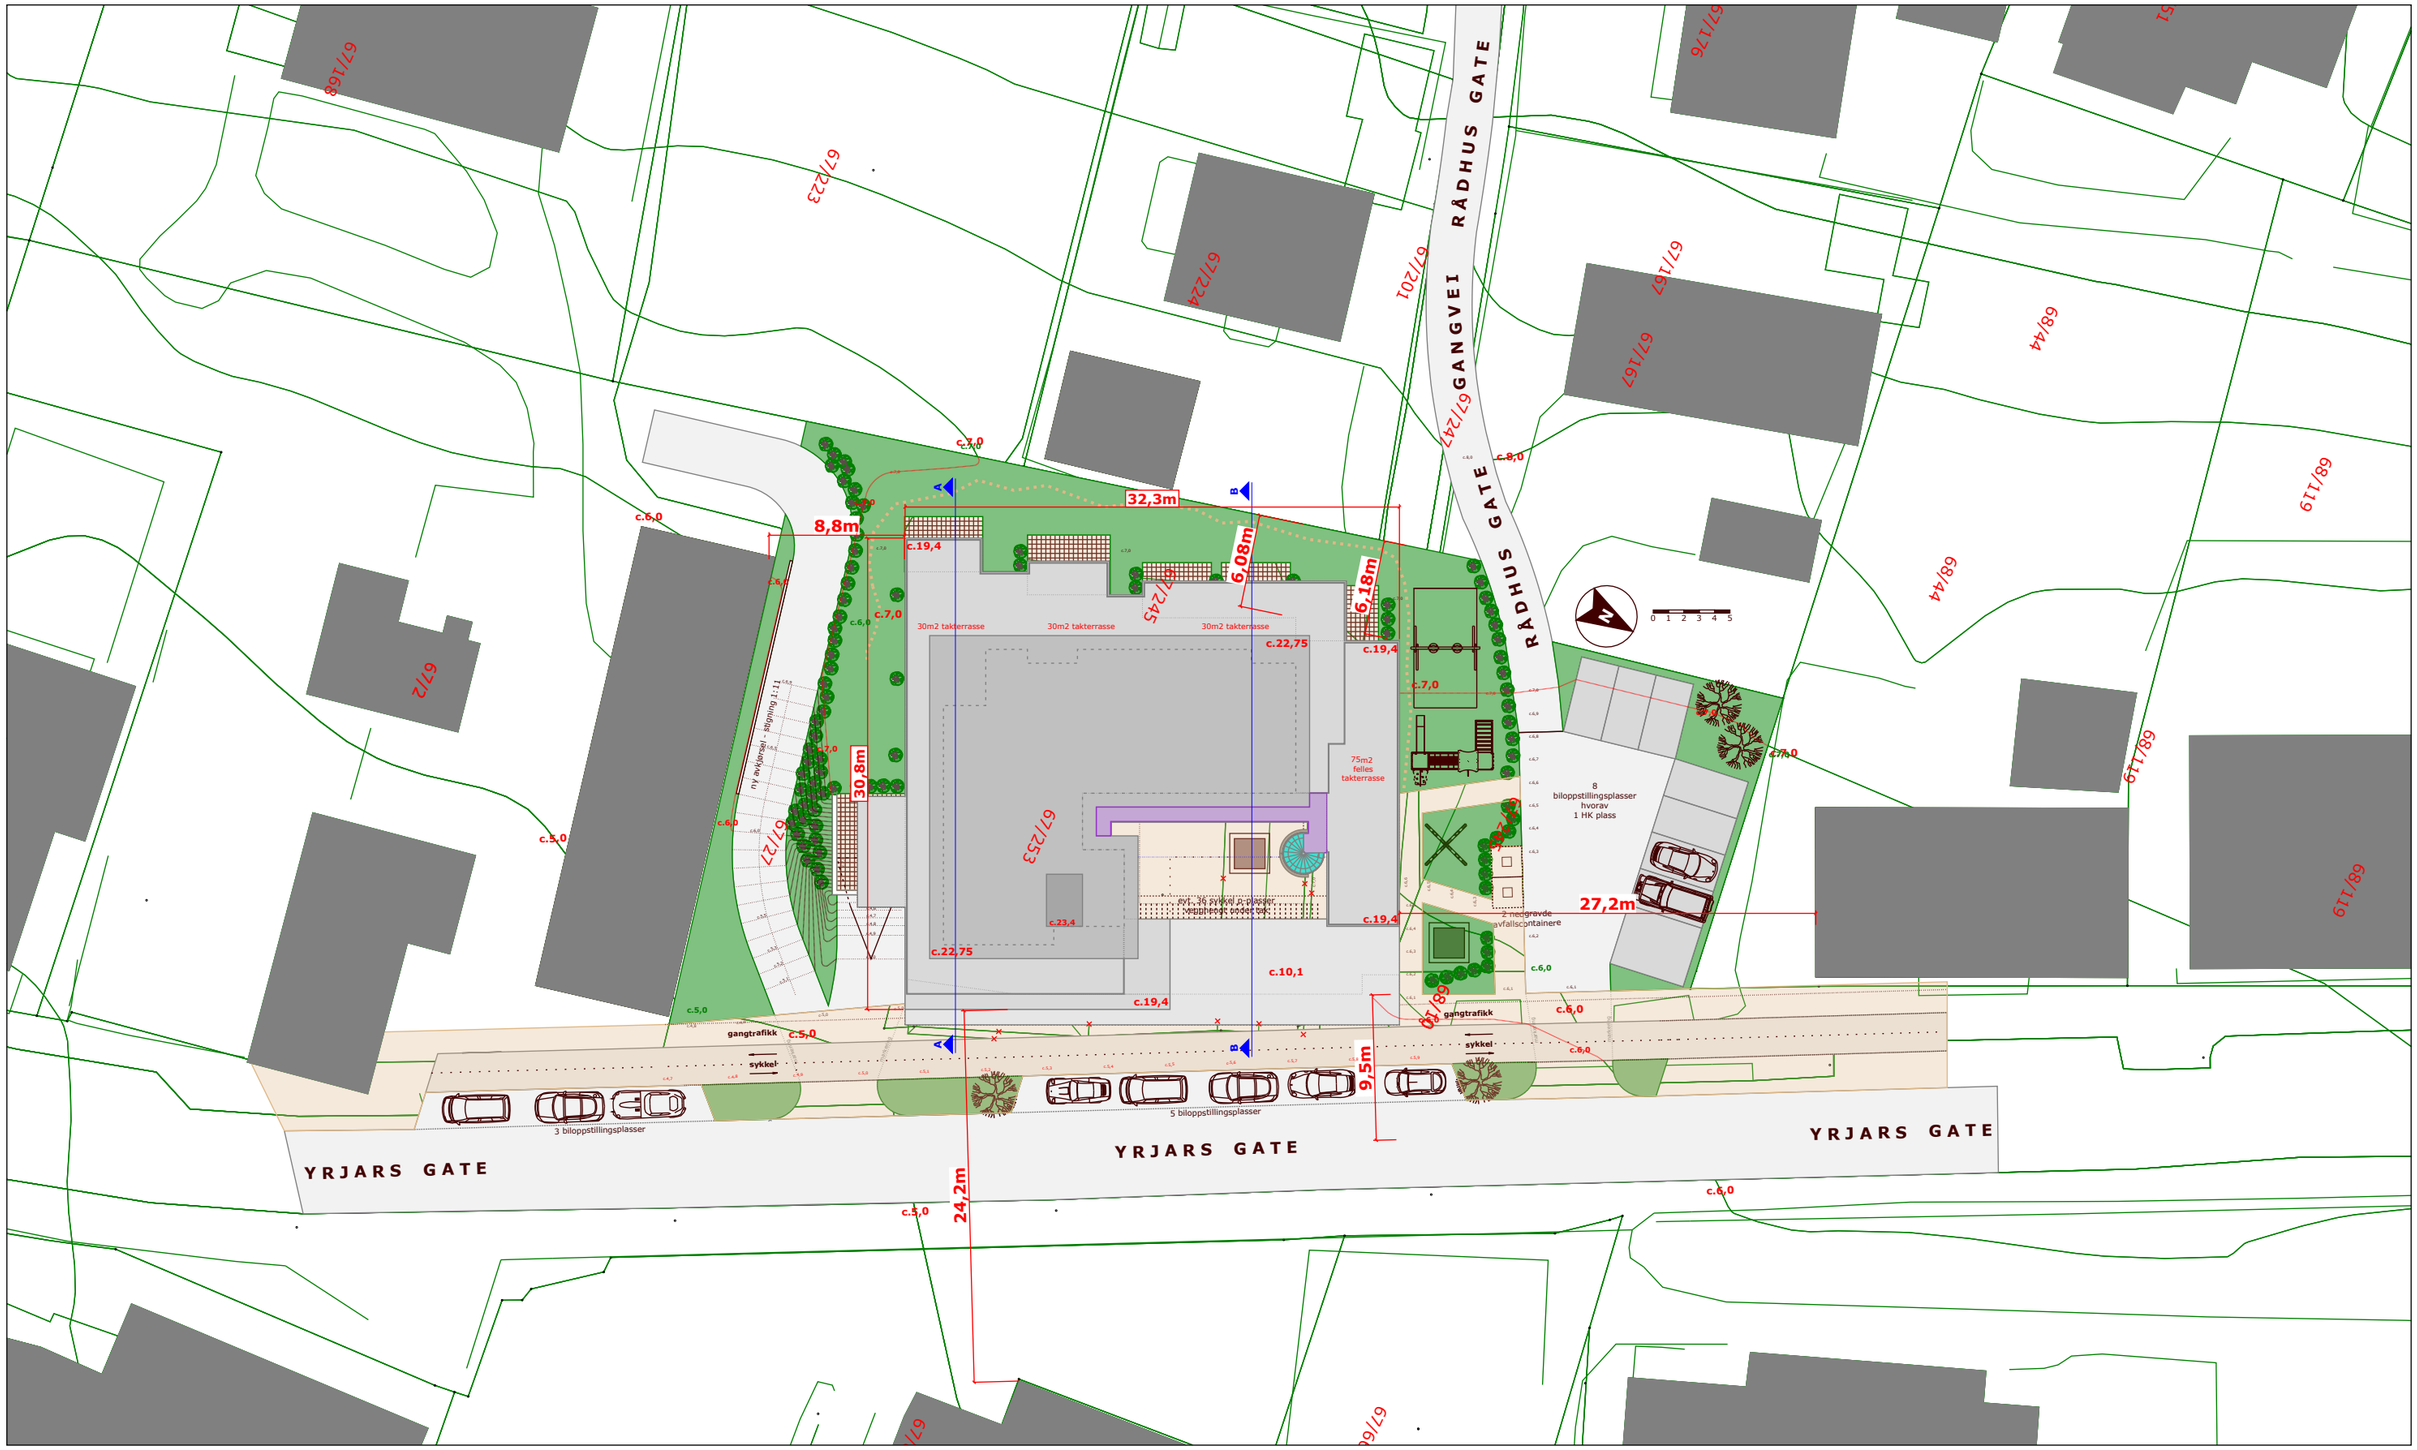

Prosjektnr./navn:

2017 018 / BAKERIET YRJARS GATE

Gnr: **67** Bnr: **253/245/27**

Dato: **07.03.2018**

RAMMESØKNAD

Innhold:

SITUASJONSPLAN

Målestokk:

1:400

Tiltakshaver:

RÆDERGÅRD ENTREPRENØR

Ansvarlig søker:

arkitekter