




PROSJEKT:
Brekstad barneskole og ØSA uteareal

OPPDRAGSGIVER:
Ørland kommune

TEGNING:
Brekstad barneskole og ØSA
Situasjonsplan

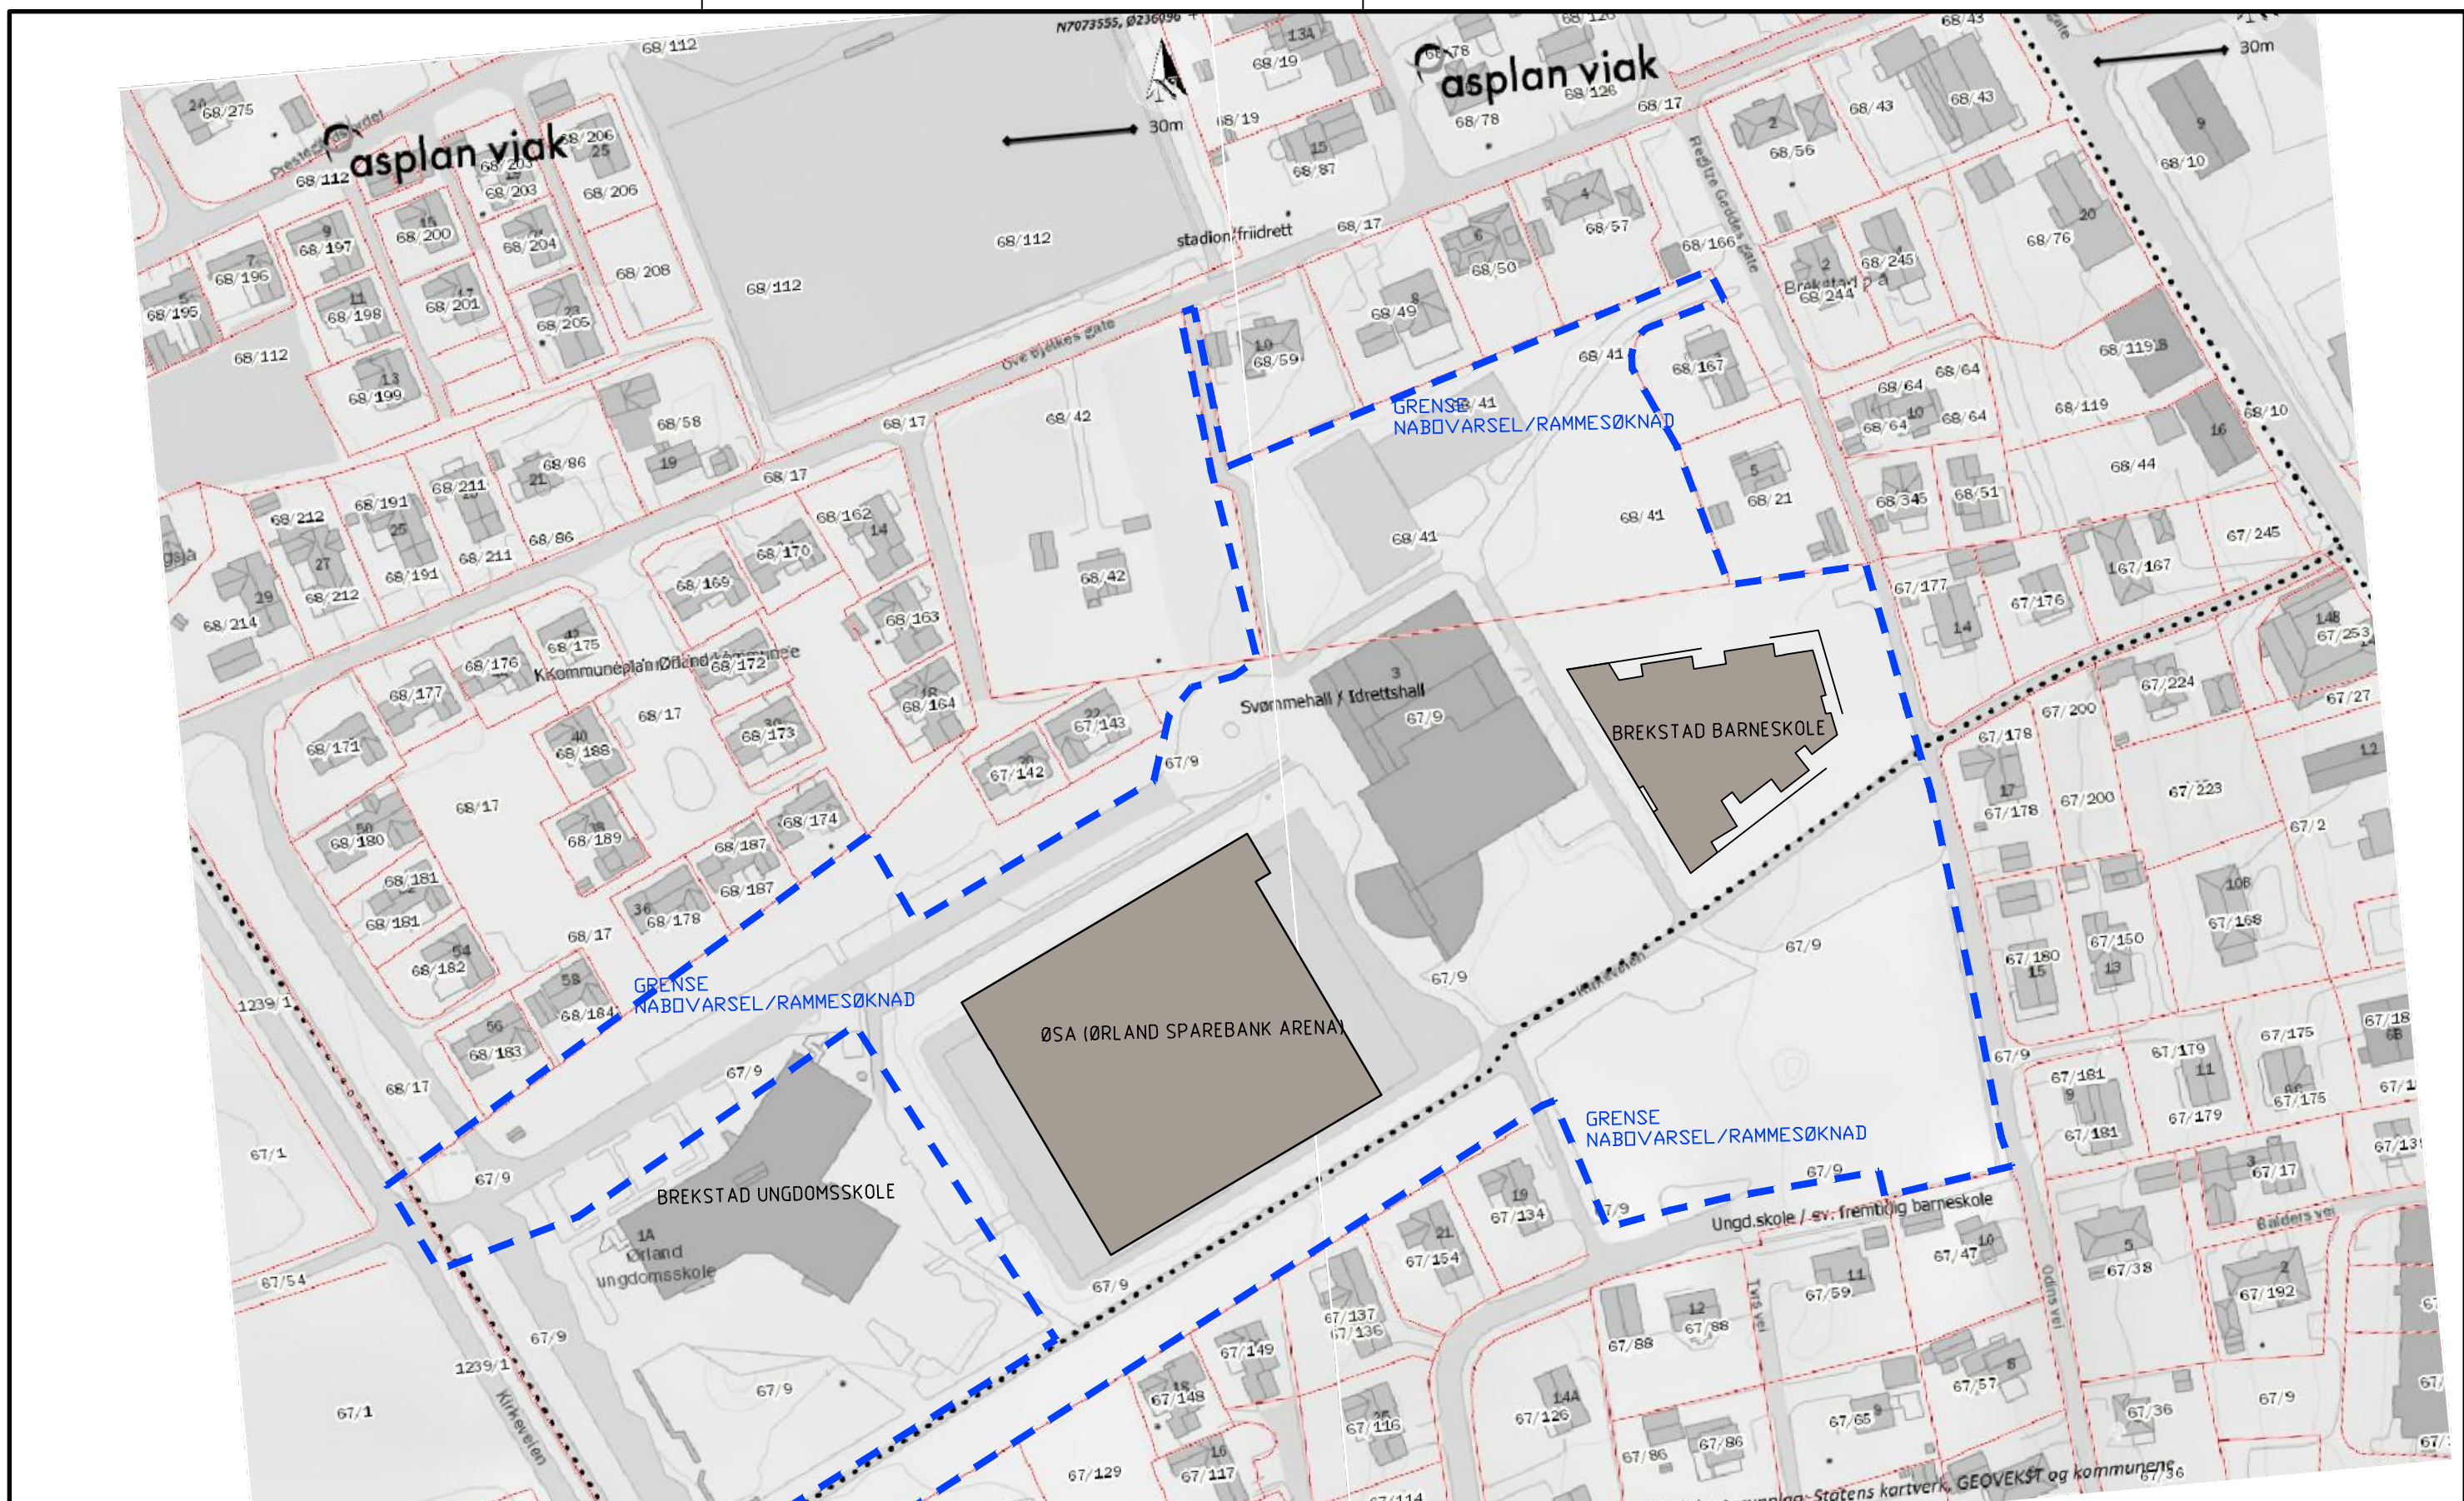

OPPDRAGSLEDER:
BSJ
OPPDRAGSNR.:
532065-08

TEGN:
EL/BSJ
KONTR.:
BSJ

MÅLESTOKK:
1:1000/A3, 1:500/A1
DATO:
20.04.2018

FASE:
Rammesøknad

TEGN. NR.:
FAG TYPE ETG. LØPENR.

REV.:
-