


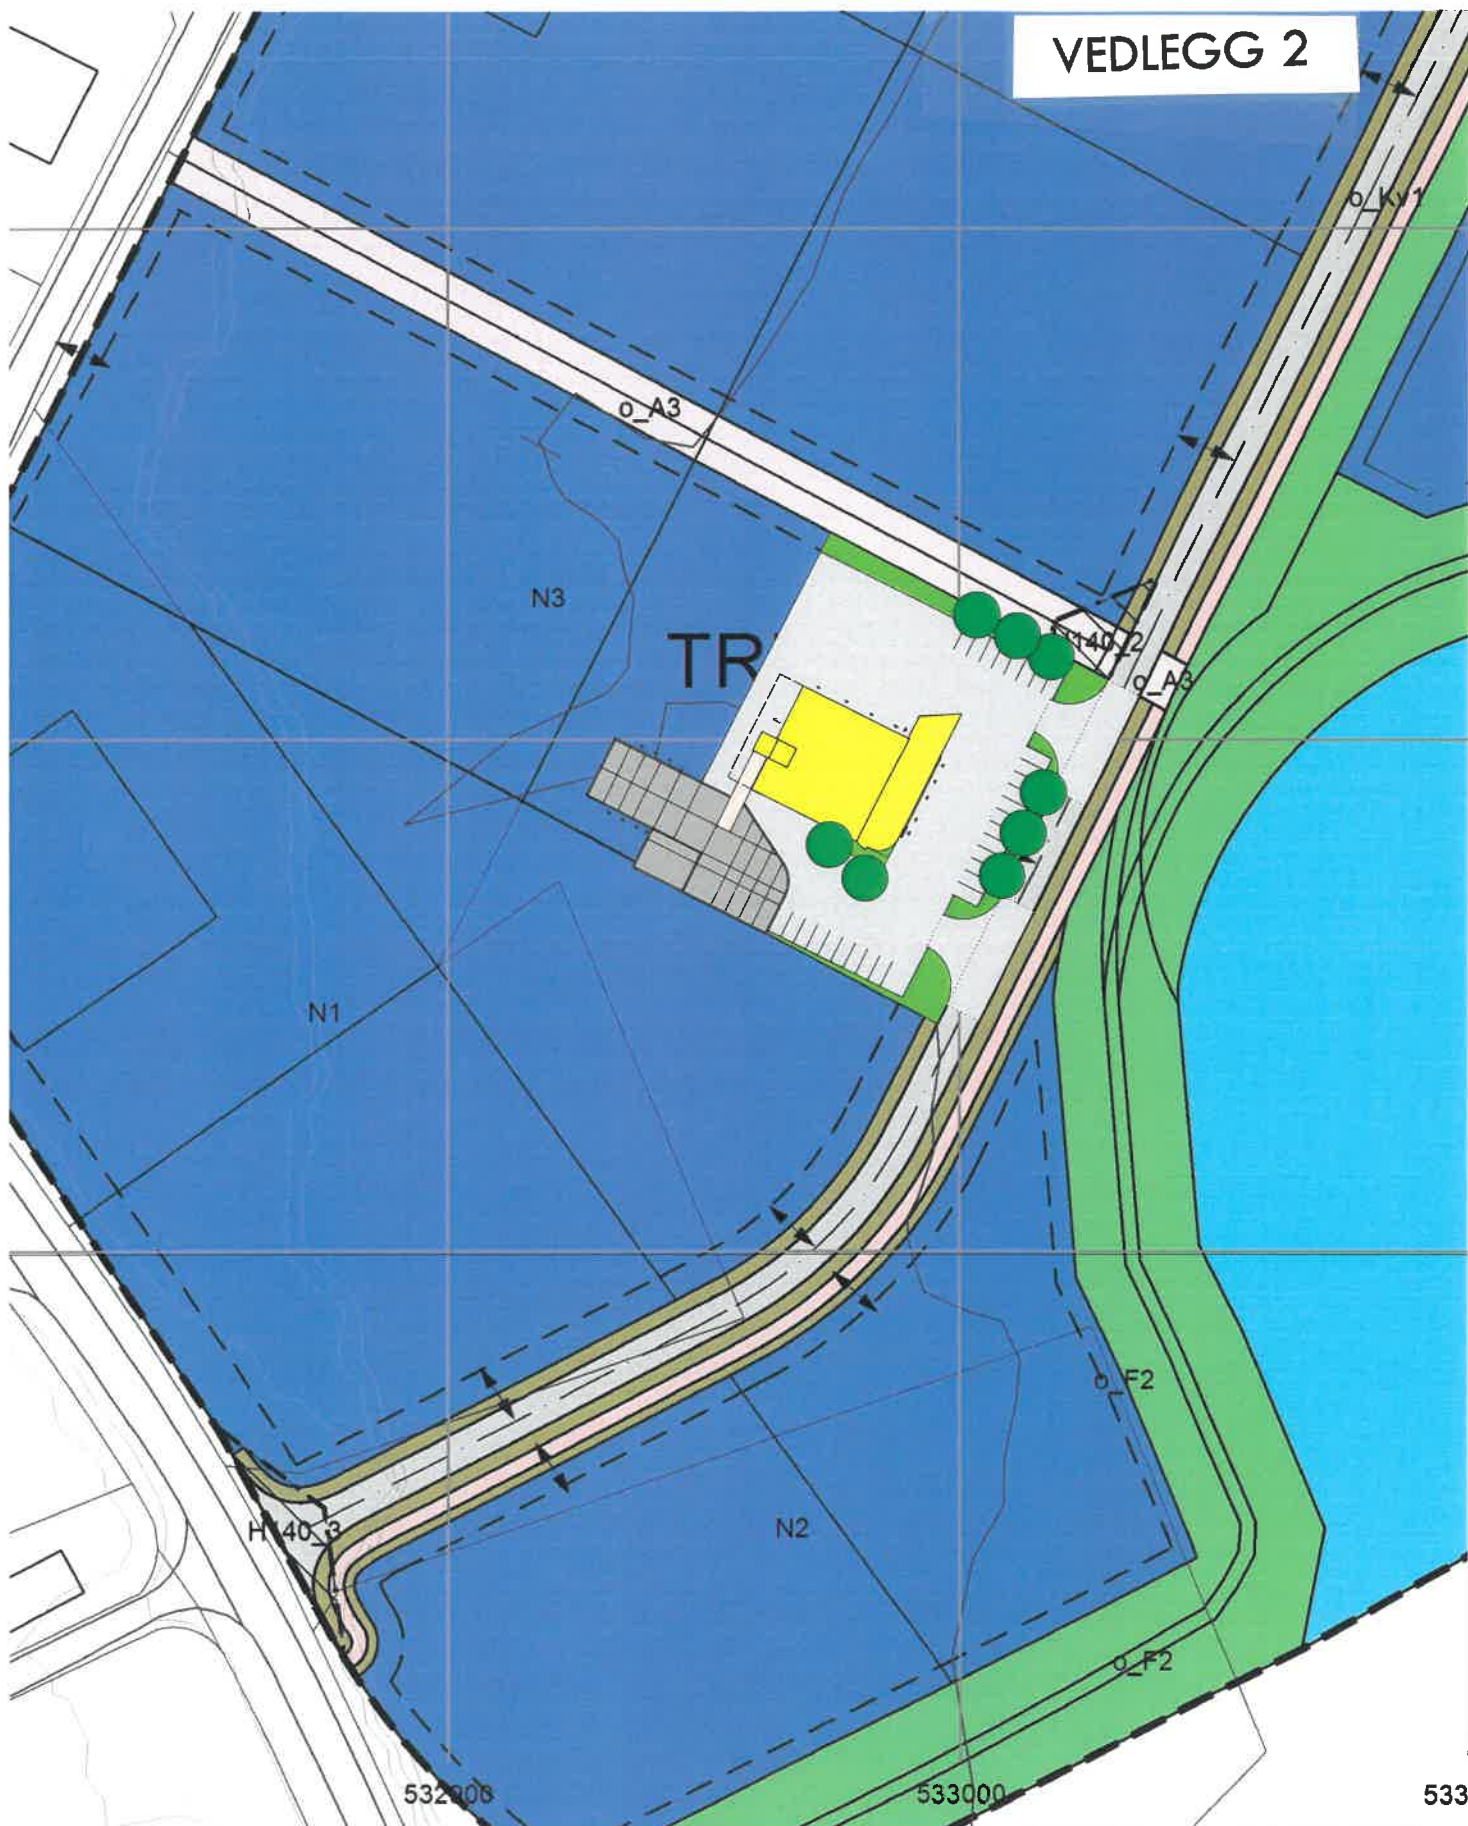

ØRLAND KOMMUNE
 NY STASJON FOR FBRT PÅ BREKSTAD : SKISSEFORSLAG

SITUASJONSPLAN

MÅL 1:1000
 RISSA 10.08.2017 * 11.09.17 * 19.09.17 * 21.03.2018



STEINAR UDDU SIVILARKITEKT MNAL

RÅDHUSVEIEN 21 7100 RISSA
 TLF 950 53 681 MAIL suddu@online.no