


Bygg A - Fasade mot sør

Bygg B - Fasade mot sør

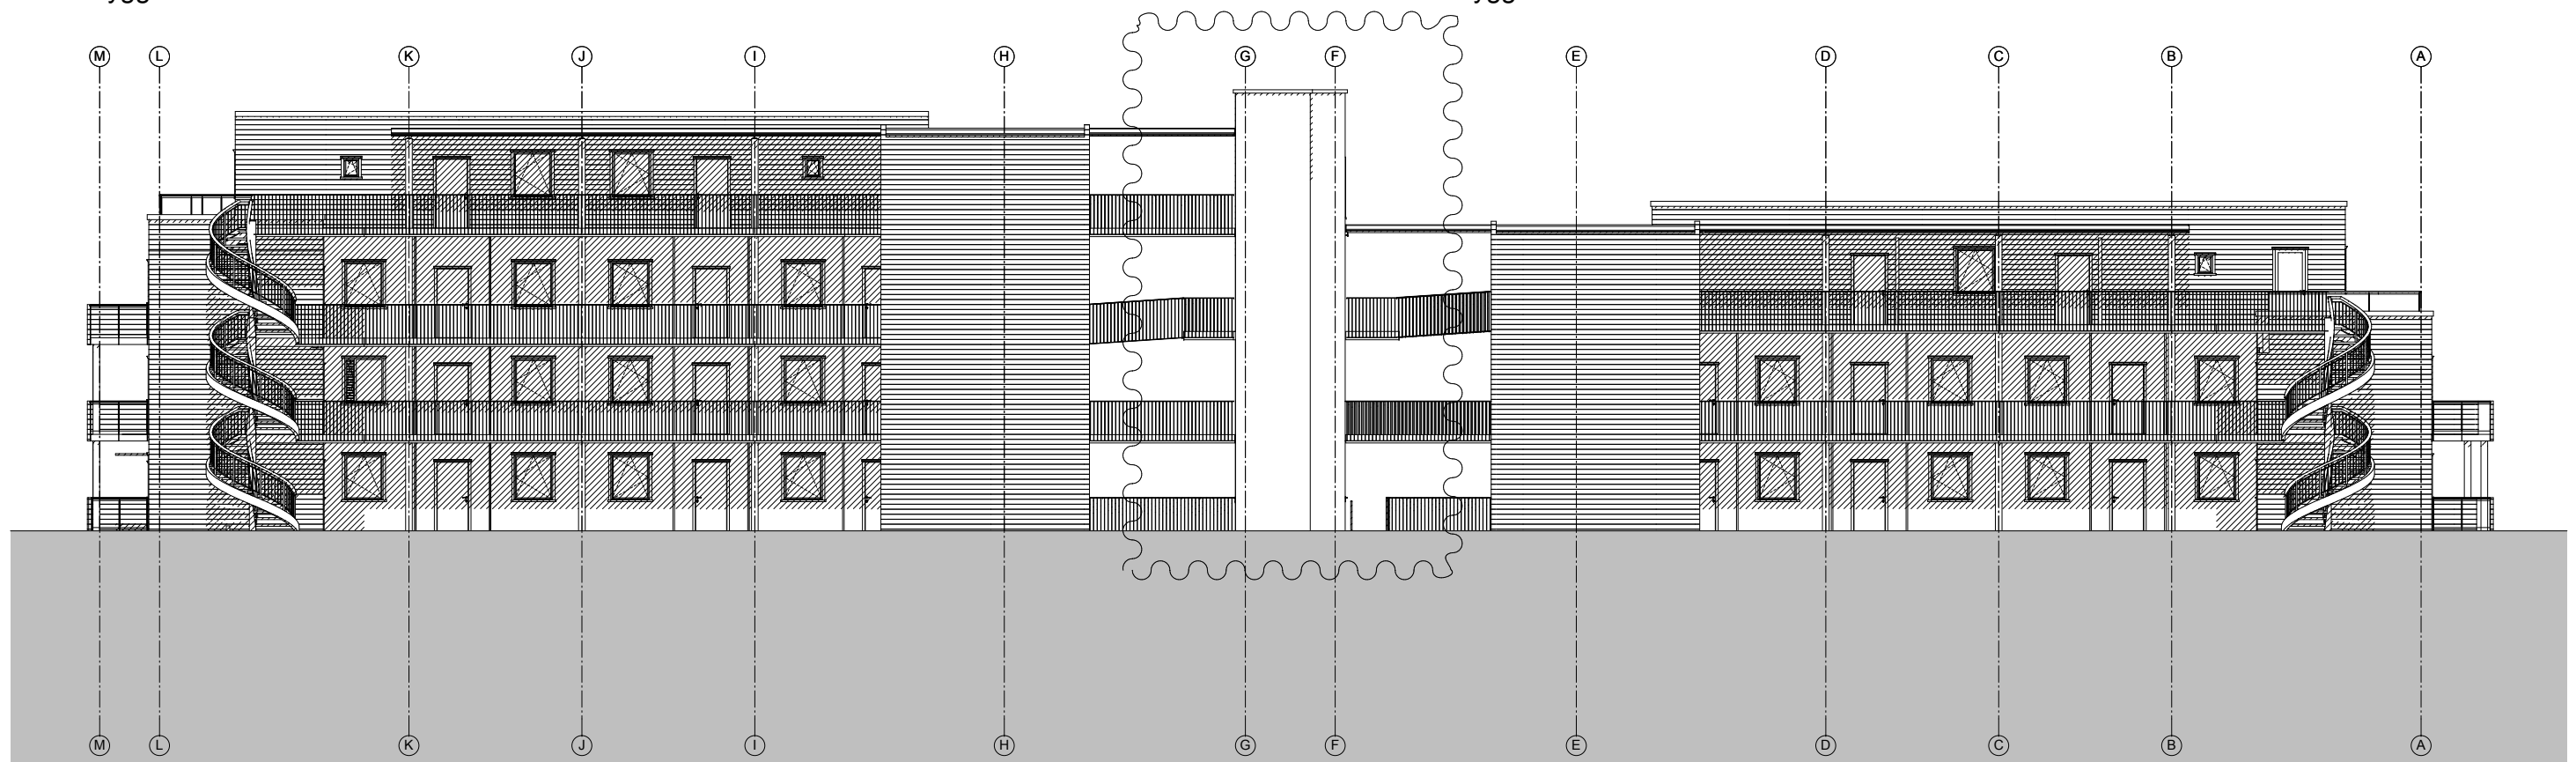

Bygg B - Fasade mot nord

Bygg A - Fasade mot nord

REV. A:	07.08.2018 endret plassering heis og trapp	F:		TOBB- Sjøsidan Hovde - Ørland  ØYSTEIN THOMMESEN AS SIVILARKITEKT MNAL KJØPMANNSGATA 17, 7013 TRONDHEIM TLF. 73 50 00 80, FAX 73 50 00 81	E2 - Fasade nord og sør		UTSKRIFTSDATO: 07.08.2018	
B:		G:					FILNAVN: 1604 TOBB Sjøsidan Hovde - Leilighetsbygg A og B	
C:		H:			DATO: 18.08.2016		MÅL: 1:200	
D:		I:			PROSJ.NR: 1604			
E:		J:						