




Z:\Leveranser, anbud, under arbeid, rding\Leveranser - under utførelse\813 Morten Jen... og Linda Johansen\Morten\_Jensen\Esvikveien  
10\Esvikveien 10-Siteplan.rvt  
31.08.2018 14:32:07

	<b>SITUASJONSKART</b>					
	Eiendom:	Gnr: 81	Bnr: 177	Fnr: 0		Snr: 0
	Adresse: Esvikveien 10, 7140 OPPHAUG					
Hj.haver/Fester:		Dato: 10/4-2018			Sign:	Målestokk 1:500
<b>ØRLAND KOMMUNE</b>						




**VESTLANDS HUS**  
Forhandler av VESTLANDSHUS  
www.fosenhus.no /  
anny@fosenhus.no / tlf 72527000 /  
7160 BJUGN

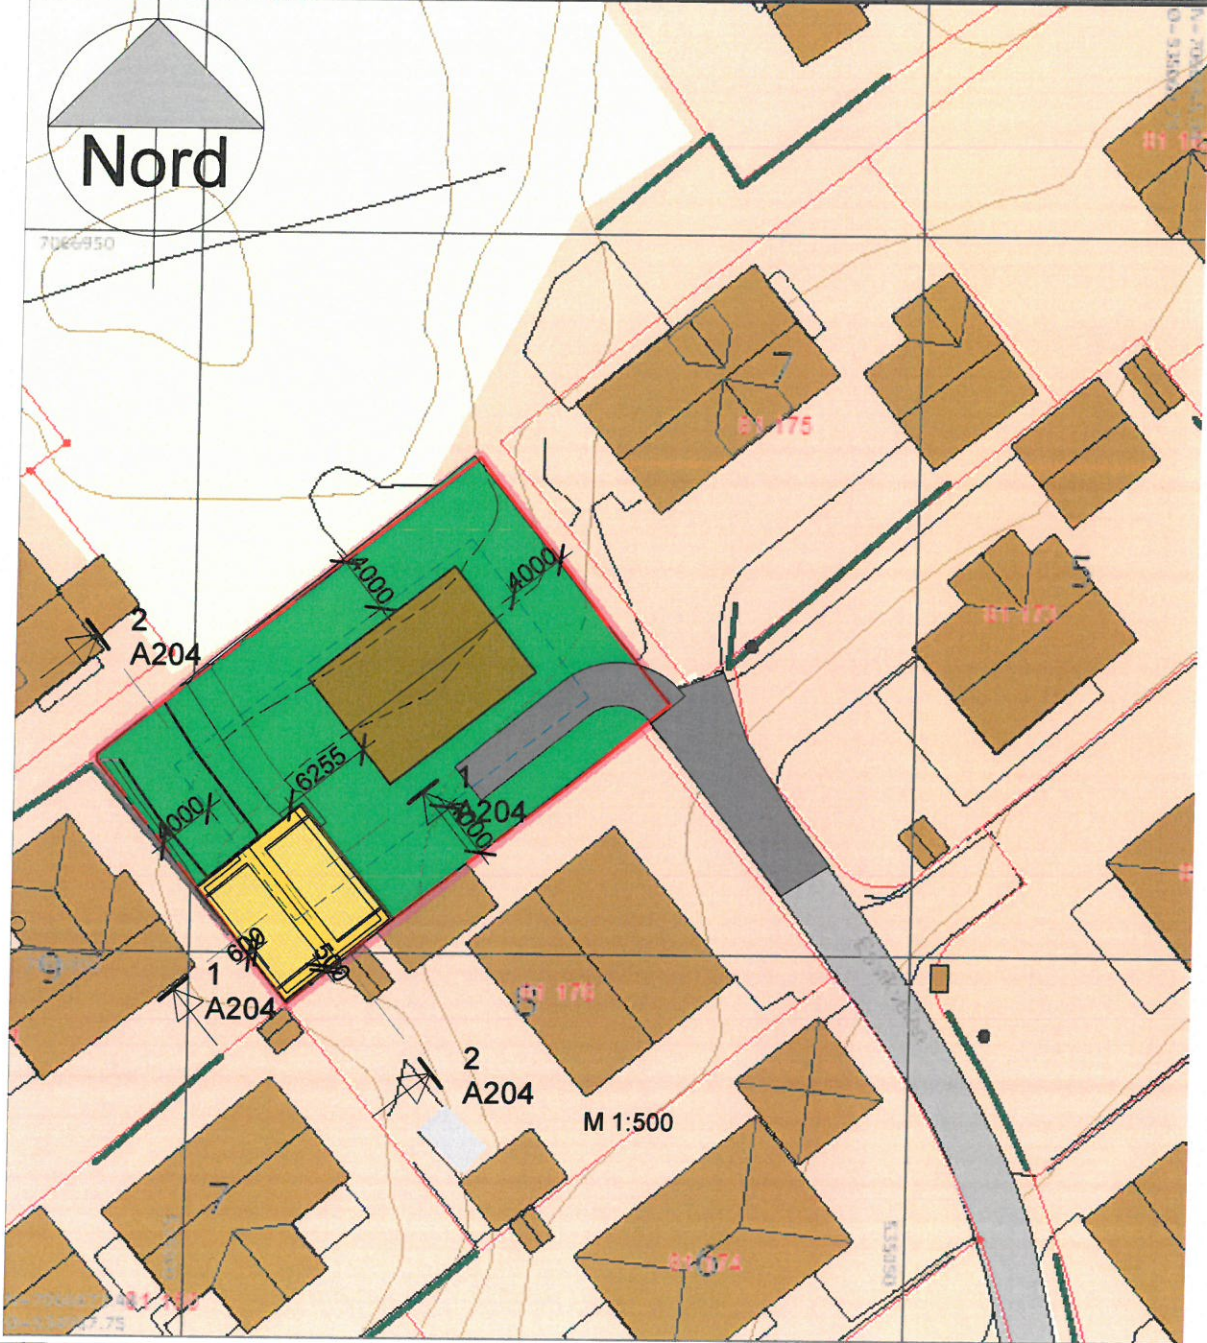Tegningsnavn <b>Situasjonsplan</b>			
Prosjekt <b>Garasje</b>			
Dato: 31/08-2018	Tegnet av: JS	Kontrollert av: Checker	Rev. dato:
Målestokk: 1 : 500	Tegningsnr. A203	Rev.:	


Oppdragsgiver:  
**Morten Jenssen og Linda Johansen**

A

B

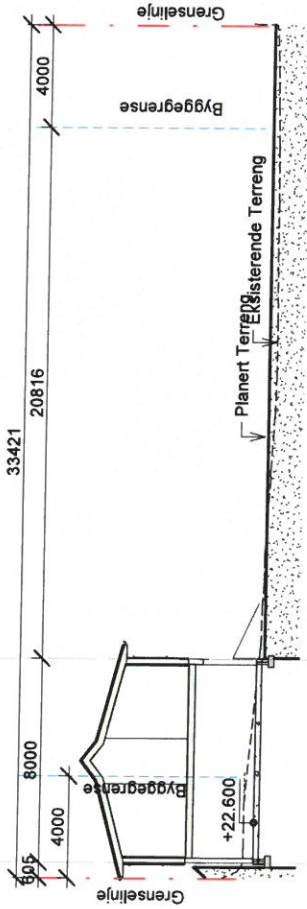

**Snitt Vertikal**  
1 : 200

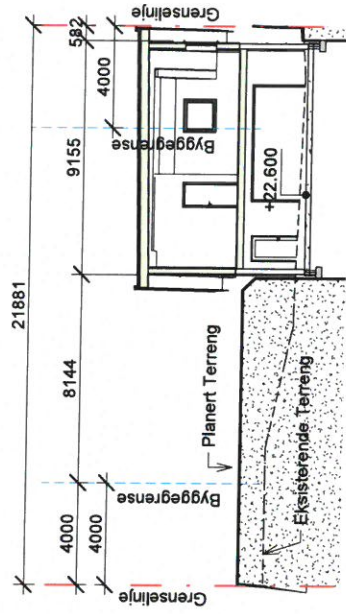

**Snitt Horizontal**  
1 : 200

<p>Oppdragsnavn: <b>Garasje</b></p>		<p>Prosjekt: <b>Garasje</b></p>	
<p>Dato: <b>31/08-2018</b></p>		<p>Dato: <b>31/08-2018</b></p>	
<p>Målestokk: <b>A204</b></p>		<p>Målestokk: <b>A204</b></p>	
<p>Tegnet av: <b>JS</b></p>		<p>Tegnet av: <b>JS</b></p>	
<p>Kontrollert av: <b>Checker</b></p>		<p>Kontrollert av: <b>Checker</b></p>	
<p>Rev. dato:</p>		<p>Rev. dato:</p>	
<p>Rev.:</p>		<p>Rev.:</p>	
<p>Oppdragsleder: <b>Morten Jenssen og Linda Johansen</b></p>			
<p>Tegningstittel: <b>Snitt</b></p>			
<p>Prosjekt nr.: <b>813</b></p>			
Rev	Dato	Tekst	Tegn. Kontr.

**Fosen Hus AS**  
 Vestlands Hus  
 Forhandler av VESTLANDSHUS  
 Fosenhus.no  
 Prosjekt nr.: 72527000/  
 7185 BUJUN