


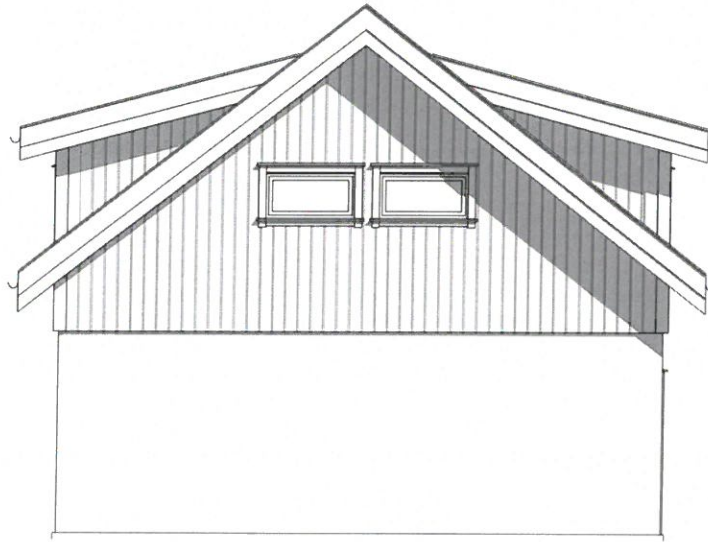


Nord fasade
1 : 100



Sør fasade
1 : 100



Vest fasade
1 : 100

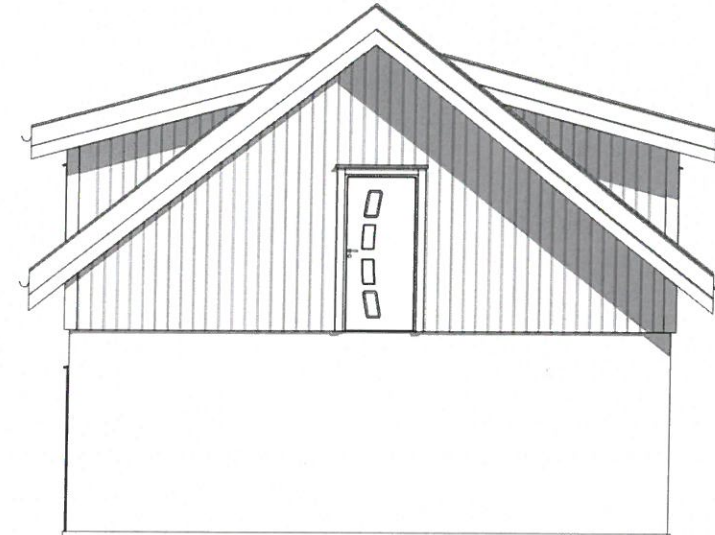

Øst fasade
1 : 100

Rev	Dato	Tekst	Tegn.	Kontr.



VESTLANDS HUS

Forhandler av VESTLANDSHUS
www.fosenhus.no /
anny@fosenhus.no / tlf 72527000 /
7160 BJUGN

Tegningsstatu	Prosjektnr.: 813
---------------	---------------------

Oppdragsgiver:
Morten Jenssen og Linda Johansen


Tegningsnavn:
Fasader

Prosjekt:
Garasje


Dato: 15/10-2018	Tegnet av: AC	Kontrollert av: Checker	Rev. dato:
Målestokk: 1 : 100	Tegningsnr.: A102	Rev.:	

Z:\Leveranser, anbud, under arbeid, ferdig\Leveranser - under utførelse\813 Morten Jensen og Linda Johansen\Morten Jensen\Esvikveien
10\Garasje\151018.rvt


15.10.2018 07:46:45

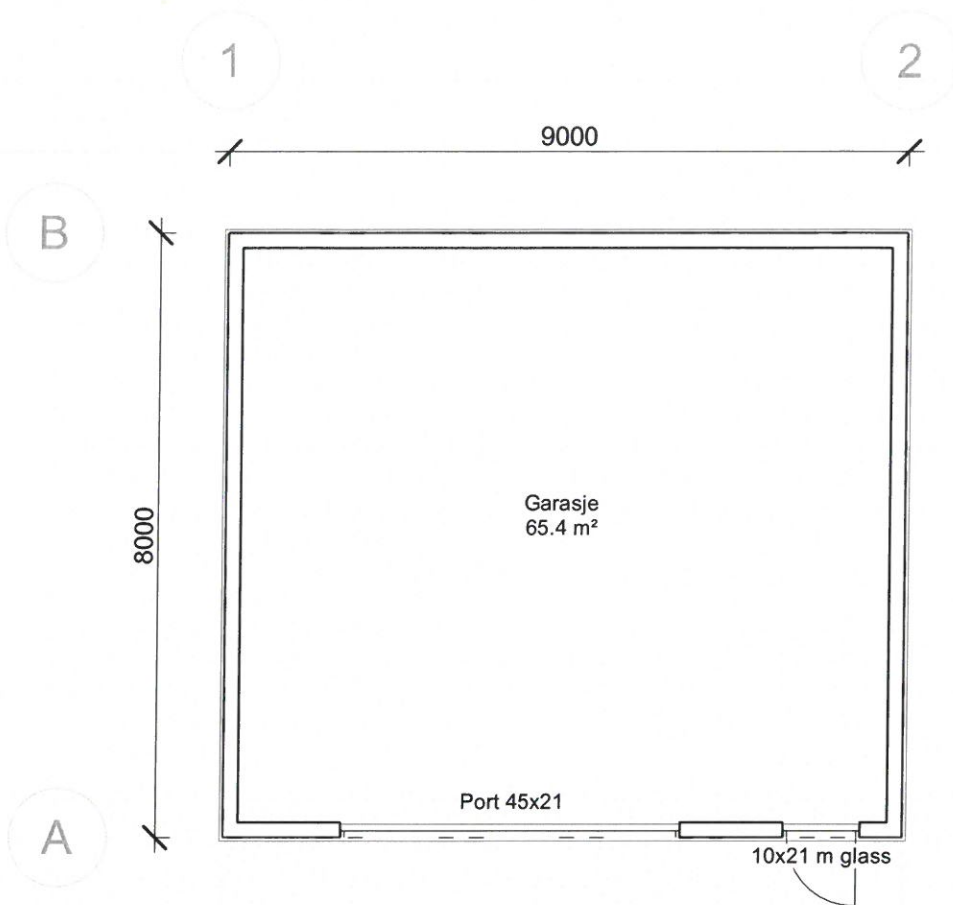

Plan1
1 : 100

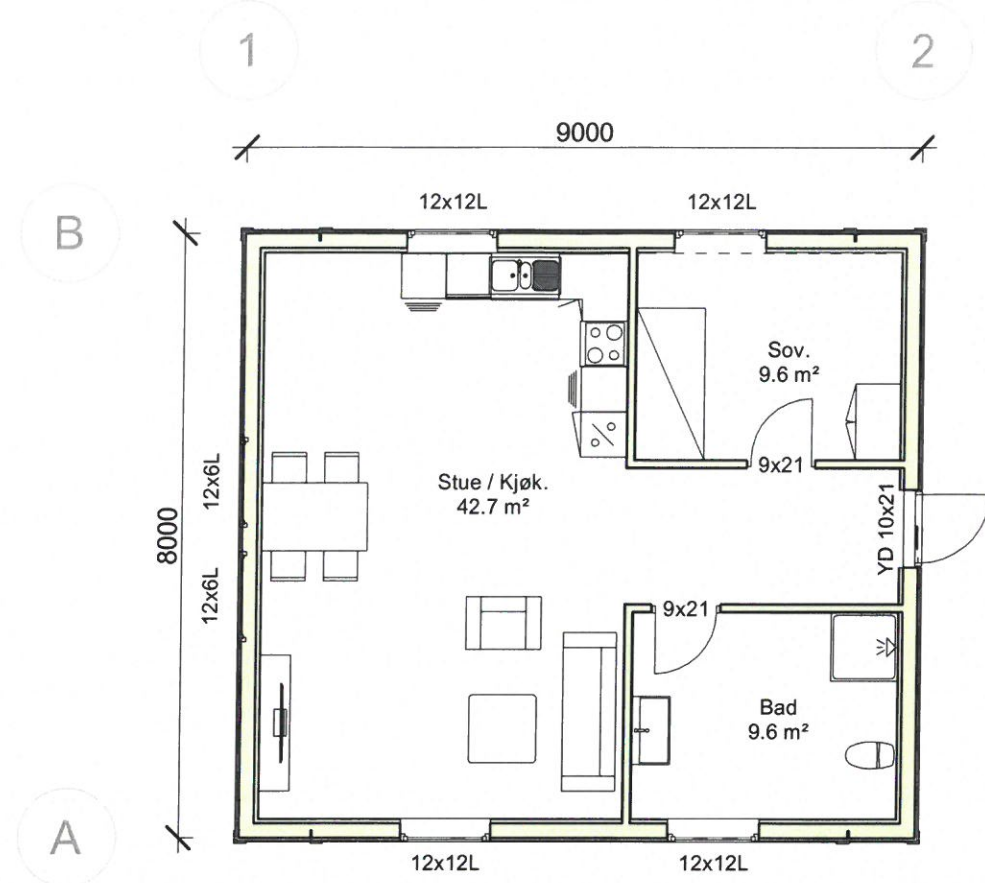

Plan2
1 : 100

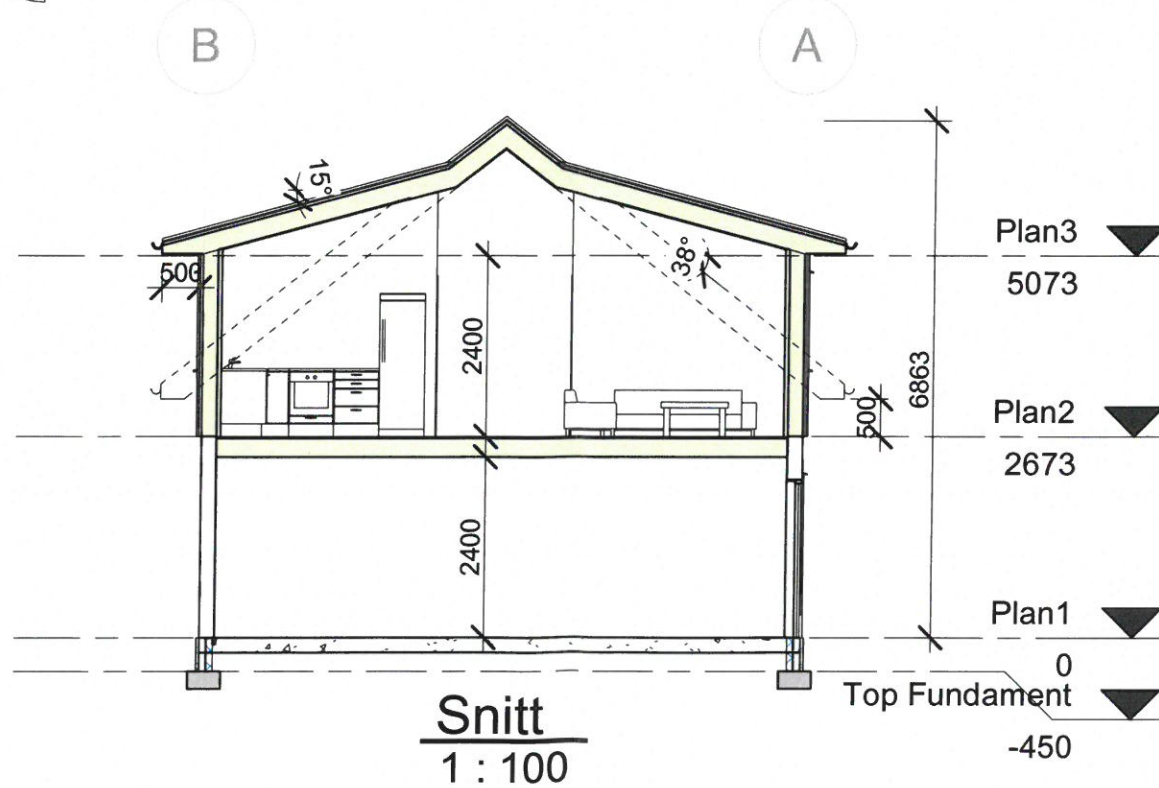

Snitt
1 : 100

Rev	Dato	Tekst	Tegn.	Kontr.

Fosen HUS AS

VESTLANDS HUS
 Forhandler av VESTLANDSHUS
 www.fosenhus.no /
 anny@fosenhus.no / tlf 72527000 /
 7160 BJUGN

Tegningsstatu: Prosjektnr.:
 813

Oppdragsgiver:
Morten Jensen og Linda Johansen

Tegningsnavn:
Plantegning 1 og 2. etasjer / Snitt

Prosjekt:
Garasje

Dato: 15/10-2018	Tegnet av: AC	Kontrollert av: Checker	Rev. dato:
Målestokk: 1 : 100	Tegningsnr.: A101	Rev.:	