

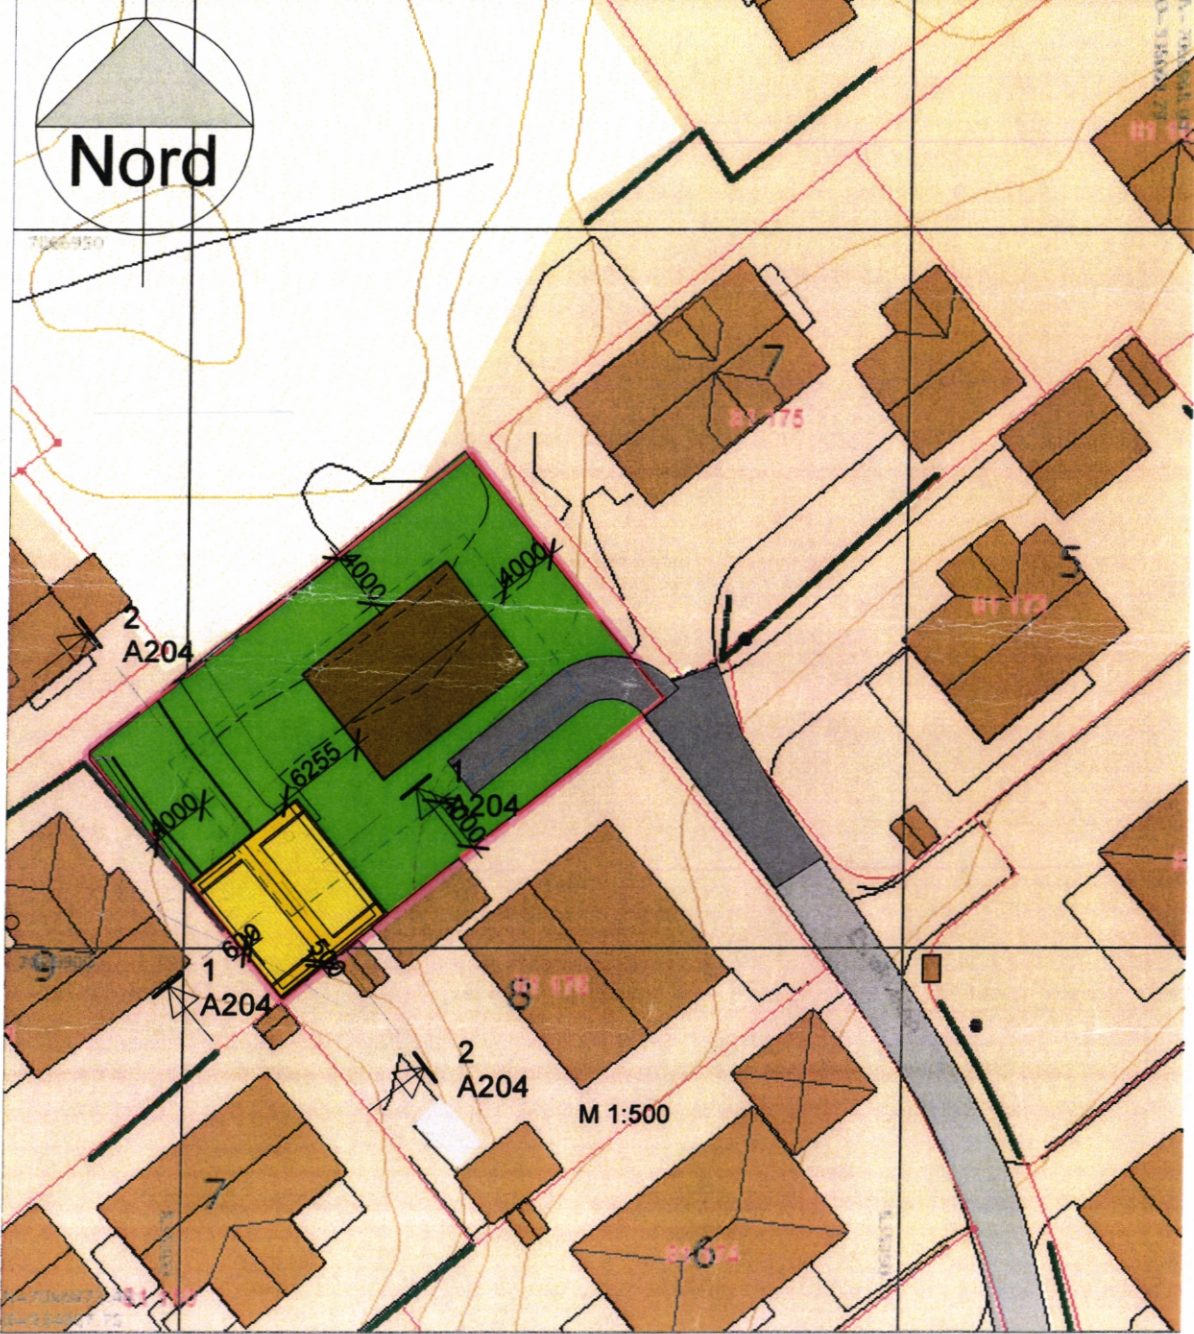


Til Arne Nordgård.
 Hvorfor er ikke garasjen egnet enn? 18/1780

	SITUASJONSKART					
	Eiendom:	Gnr: 81	Bnr: 177	Fnr: 0		Snr: 0
	Adresse: Esvikveien 10, 7140 OPPHAUG					
Hj.haver/Fester:		Dato: 10/4-2018			Sign:	
ØRLAND KOMMUNE					Målestokk 1:500	



Z:\Leveranser, anbud, under arbeid, ferdig\Leveranser - under utførelse\813 Morten Jensen og Linda Johansen\Esvikveien 10\Esvikveien 10-Siteplan.rvt

31.08.2018 14:32:07



VESTLANDS HUS
 Forhandler av VESTLANDSHUS
 www.fosenhus.no /
 anny@fosenhus.no / tlf 72527000 /
 7160 BJUGN

Oppdragsgiver:
Morten Jensen og Linda Johansen

Tegningsnavn Situasjonsplan			
Prosjekt Garasje			
Dato: 31/08-2018	Tegnet av: JS	Kontrollert av: Checker	Rev. dato:
Målestokk: 1 : 500	Tegningsnr. A203	Rev.:	

Linda Gjølga.