



SITUASJONSKART




Eiendom:	Gnr: 81	Bnr: 177	Fnr: 0	Snr: 0
	Adresse: Esvikveien 10, 7140 OPPHAUG			
Hj.haver/Fester:				

**ØRLAND
KOMMUNE**

Dato: 19/12-2018 Sign:

Målestokk
1:500

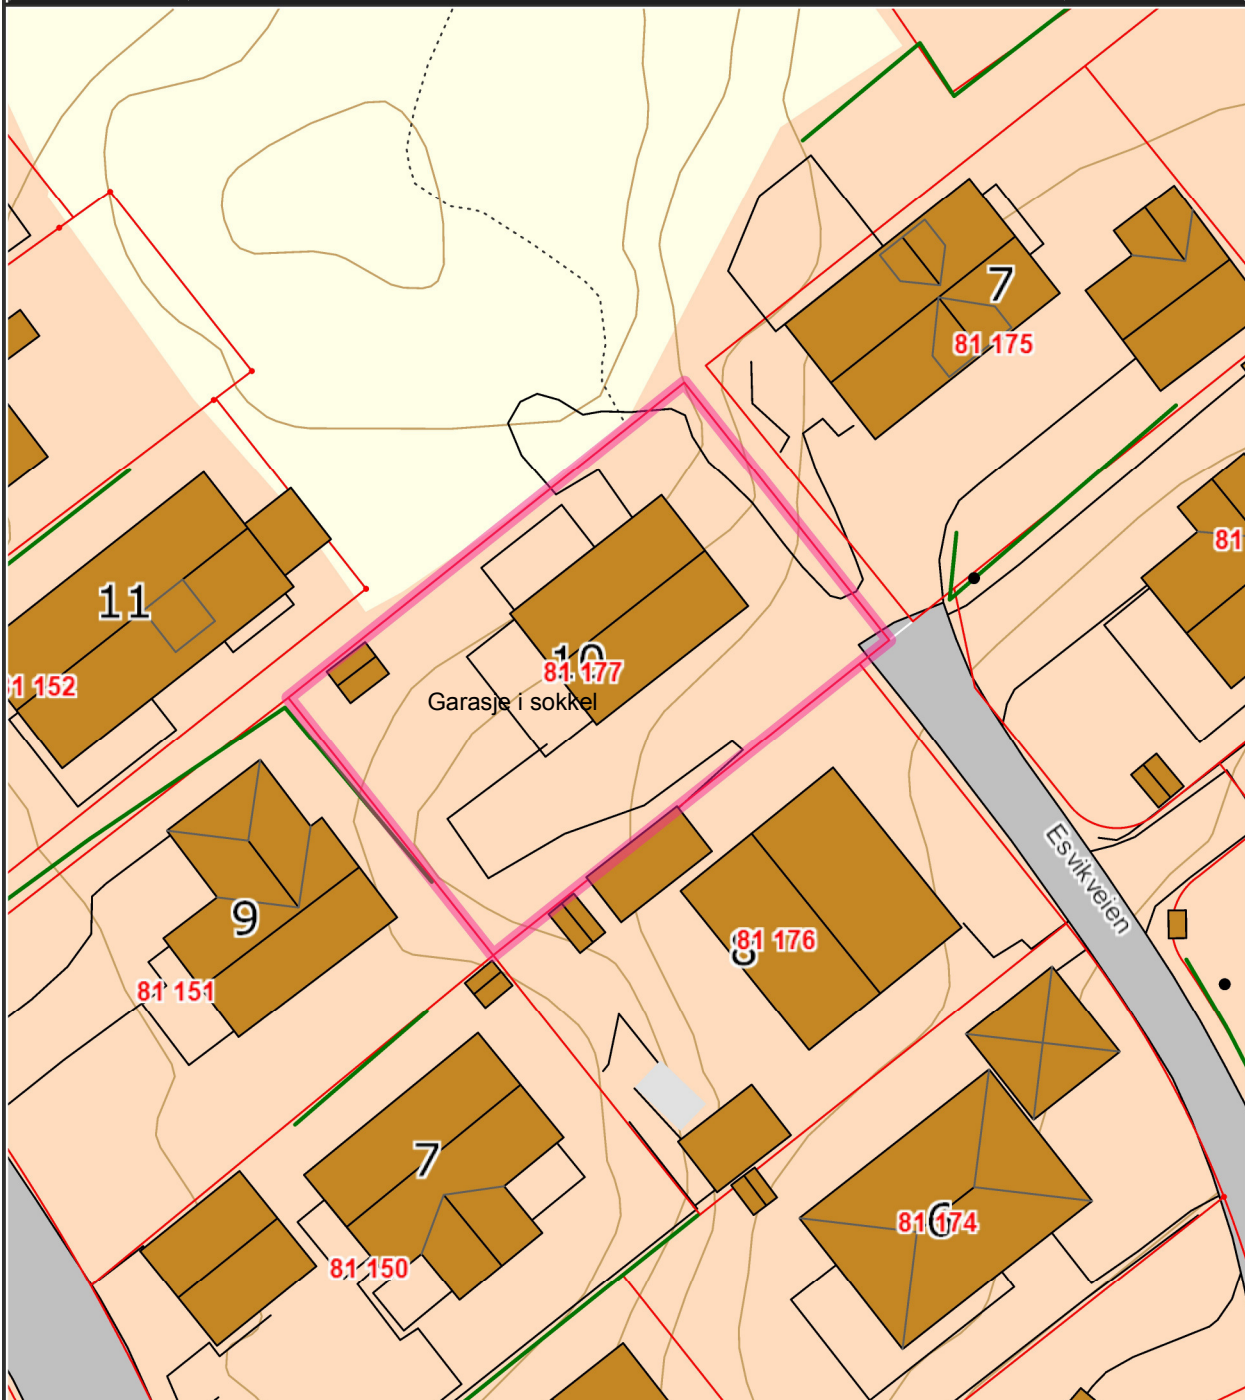

Det tas forbehold om at det kan forekomme feil på kartet, bla. gjelder dette eiendomsgrenser, ledninger/kabler, kummer m.m. som i forbindelse med prosjektering/anleggsarbeid må undersøkes nærmere.