

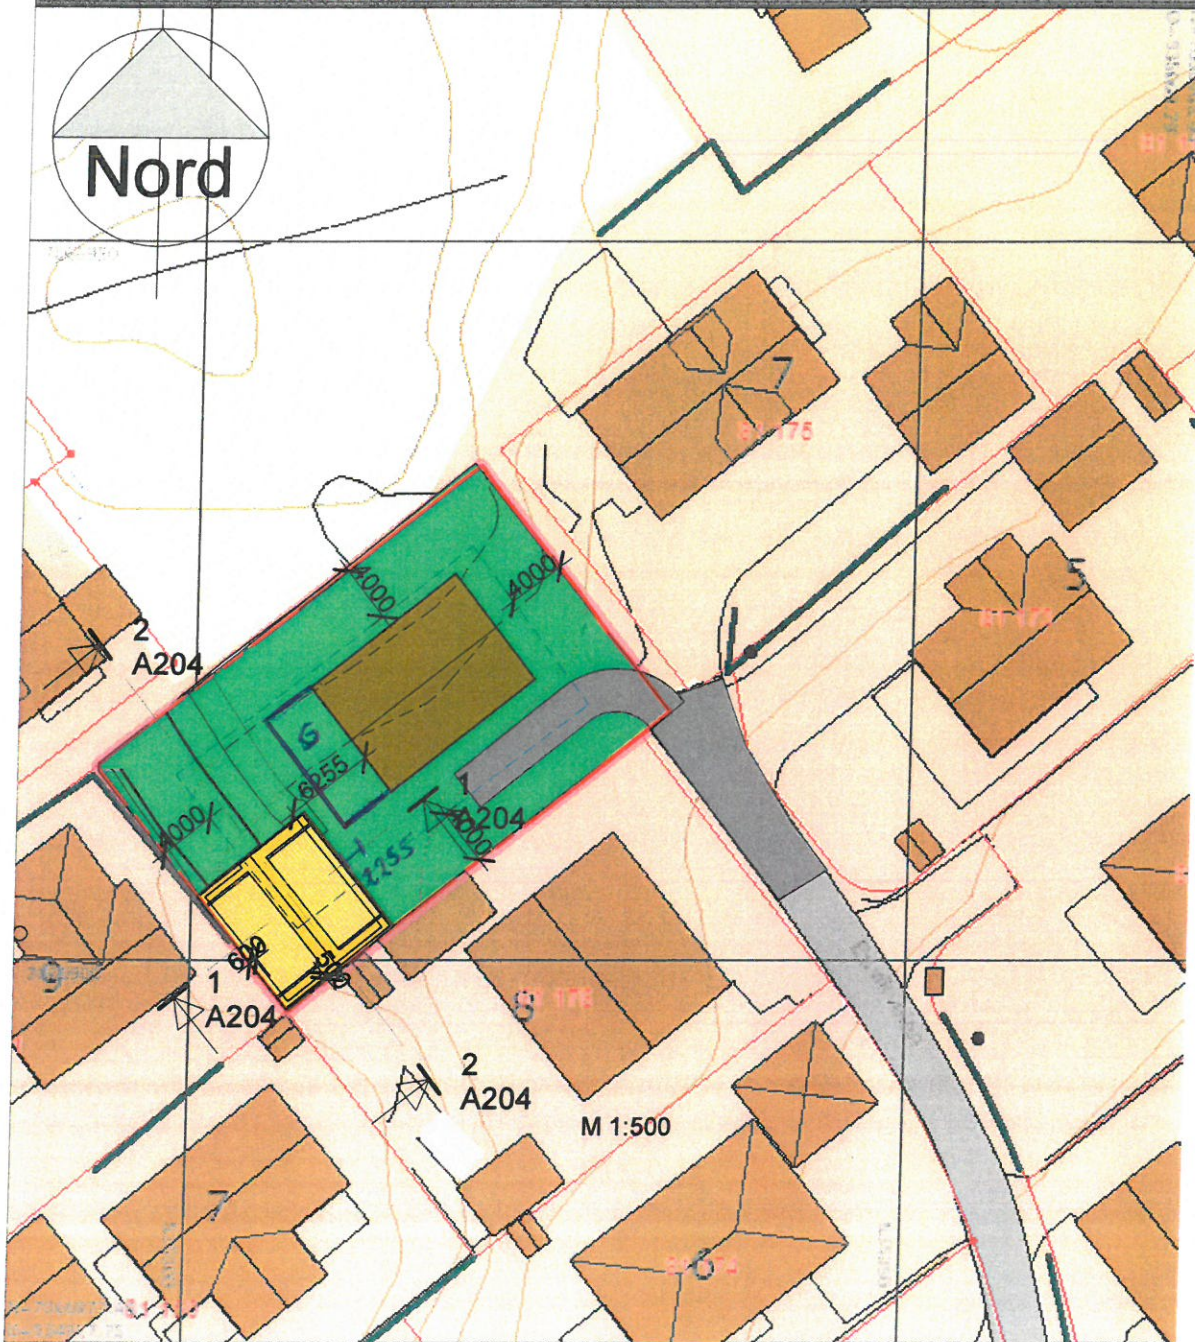


Z:\Leveranser, anbud, under arbeid\rdig\Leveranser - under utførelse\813 Morten Jen... og Linda Johansen\Morten_Jensen\Esvikveien
10\Esvikveien 10-Siteplan.rvt
31.08.2018 14:32:07

	SITUASJONSKART					
	Eiendom:	Gnr: 81	Bnr: 177	Fnr: 0		Snr: 0
	Adresse: Esvikveien 10, 7140 OPPHAUG					
Hj.haver/Fester:		Dato: 10/4-2018 Sign: <i>ES</i>			Målestokk 1:500	
ØRLAND KOMMUNE		<i>Rev/01.2019</i>				



VESTLANDS HUS
Forhandler av VESTLANDSHUS
www.fosenhus.no /
anny@fosenhus.no / tlf 72527000 /
7160 BJUGN

Tegningsnavn
Situasjonsplan

Prosjekt
Garasje

Dato:
31/08-2018

Tegnet av:
JS

Kontrollert av:
Checker

Rev. dato:
11.01-19

Målestokk:
1 : 500

Tegningsnr.
A203

Rev.:
A

Oppdragsgiver:
Morten Jenssen og Linda Johansen