


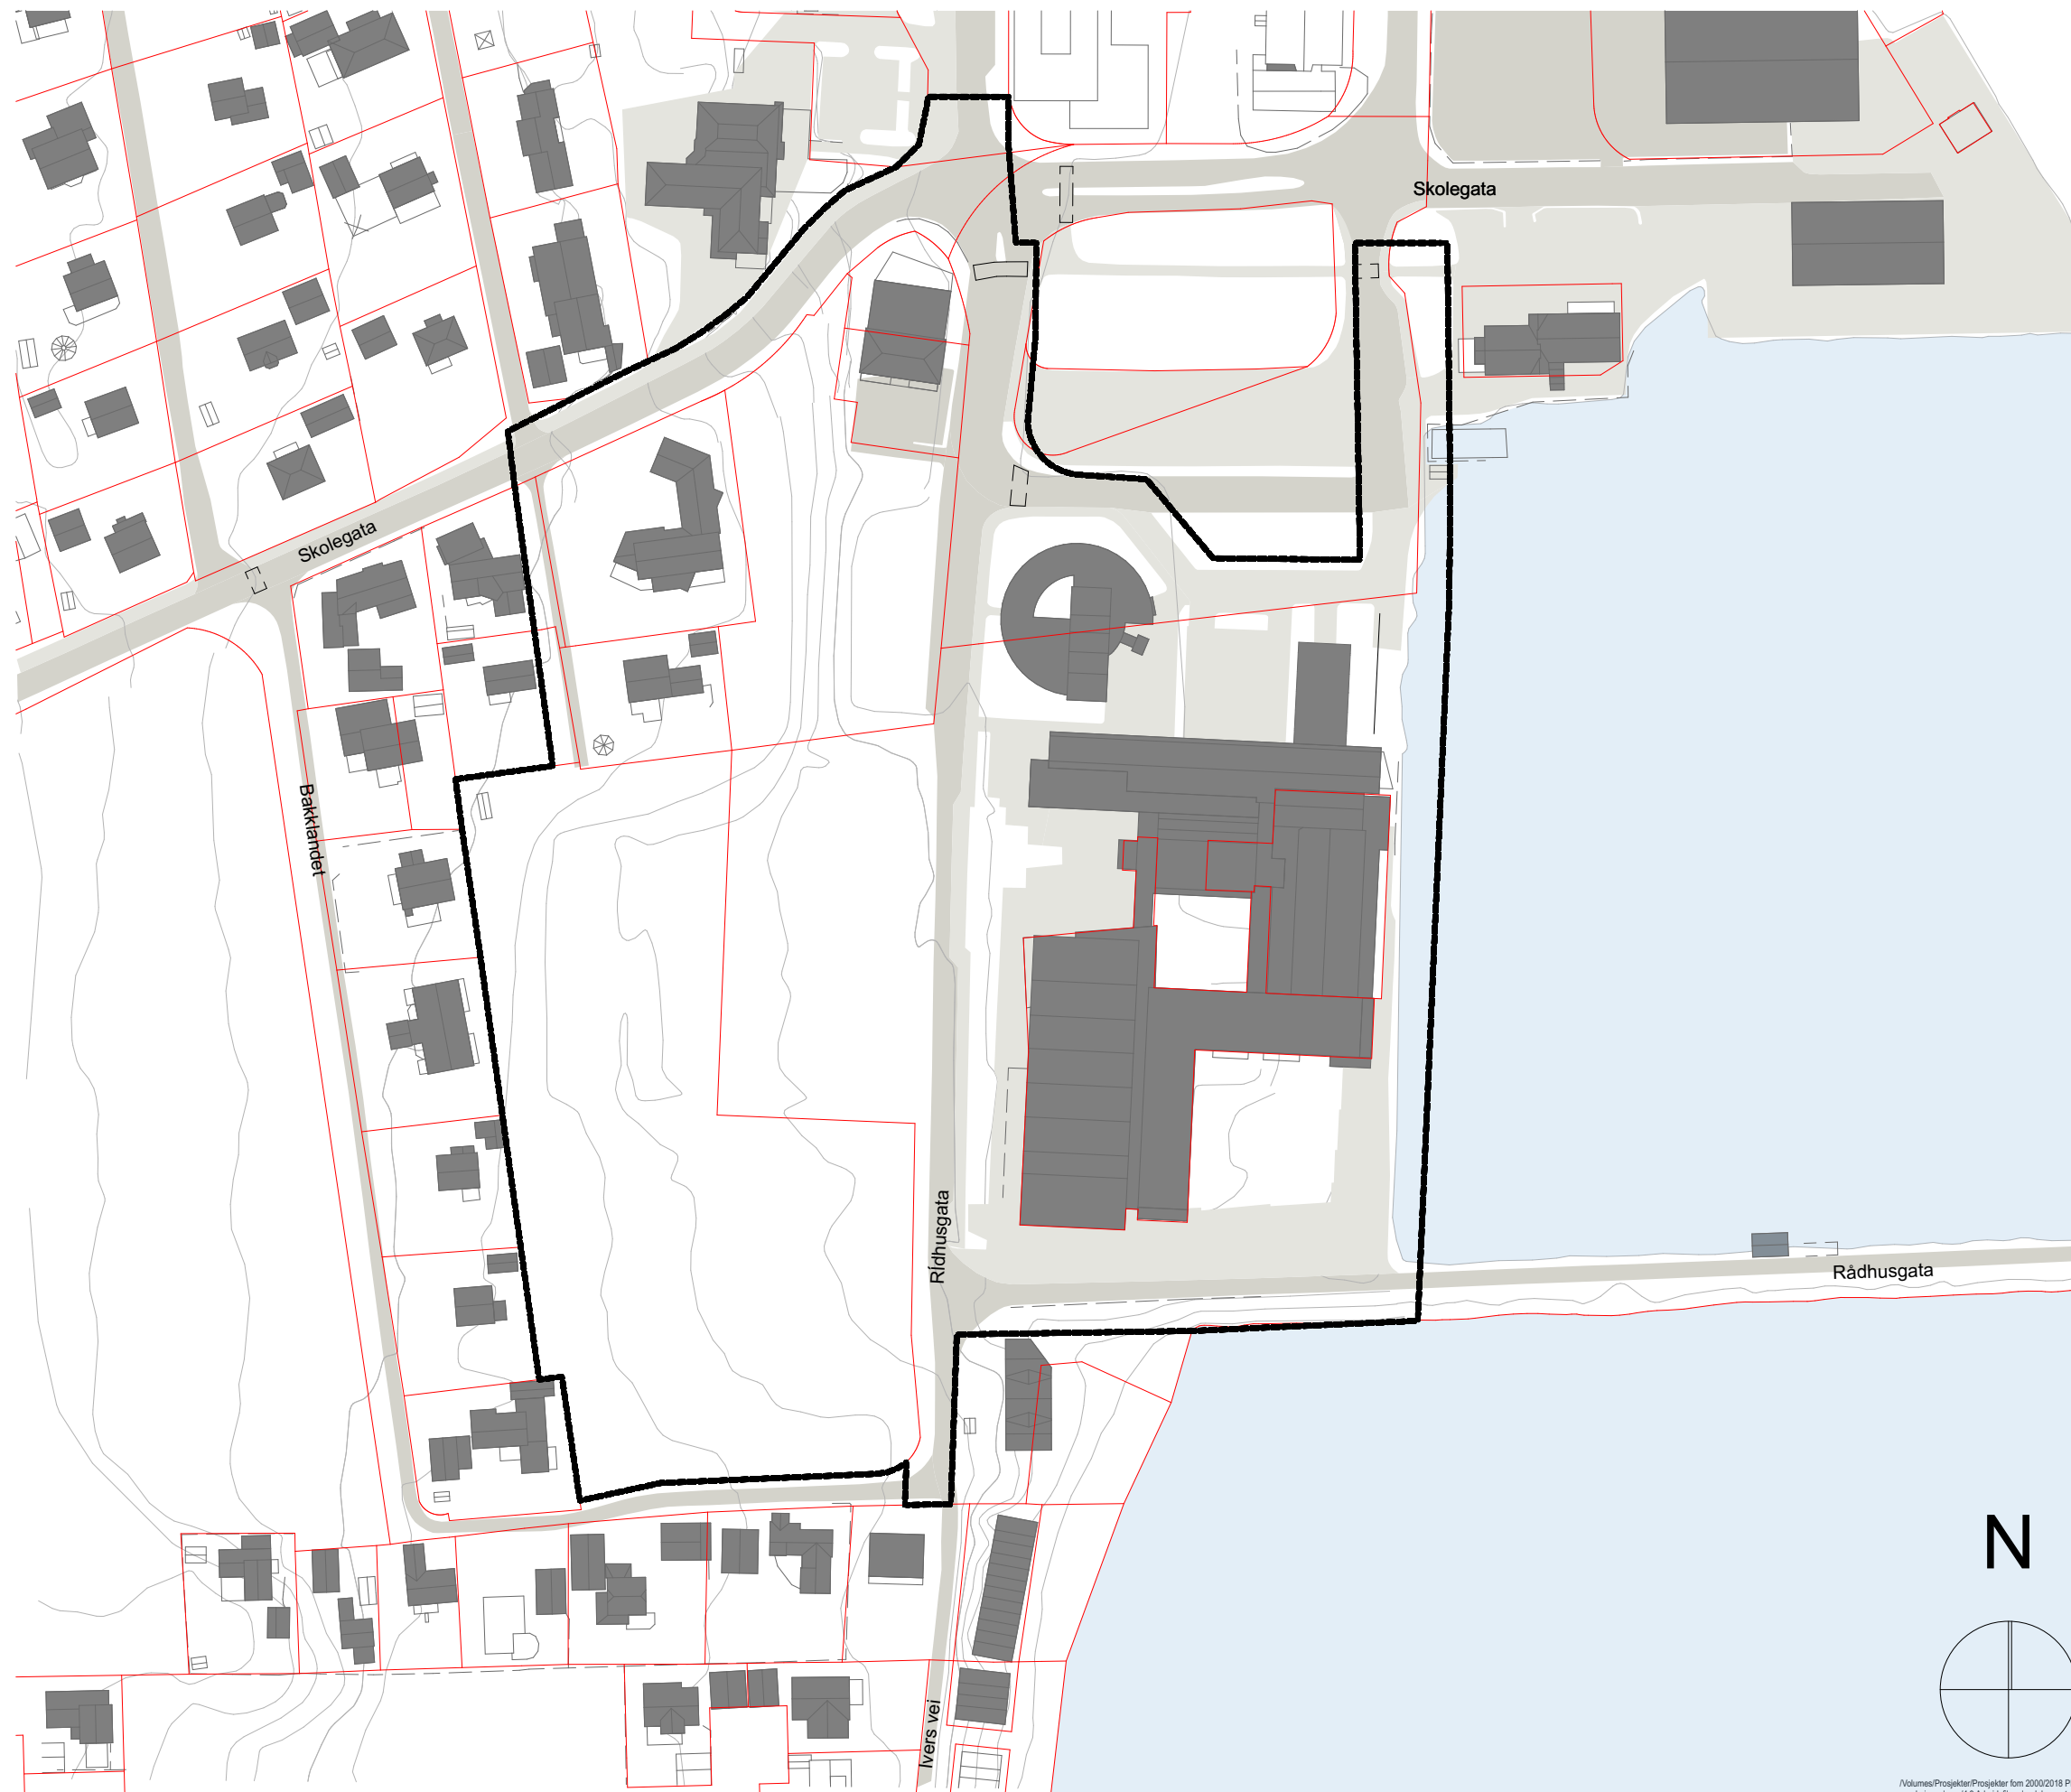

/Volumes/Prosjekter/Prosjekter fom 2000/2018 PROSJEKTER/18099 Kulturparken, Ørland/04 Arbeid med
reguleringsplaner/4.8 Arbeidstier-plan dokumentasjon/9.0.6 Gne-arkiv-Archicad-filer/18099-Kulturparken-
Fil: Ørland.pn