


	SITUASJONSKART					
	Eiendom:	Gnr: 73	Bnr: 4	Fnr: 0		Snr: 0
		Adresse: Høyveien 300, 7142 UTHAUG, med flere				
	Hj.haver/Fester:	ØIEN PER KRISTIAN, HOØYVEIEN 302, 7142 UTHAUG				
ØRLAND KOMMUNE	Dato: 11/3-2019 Sign:				Målestokk 1:3000	

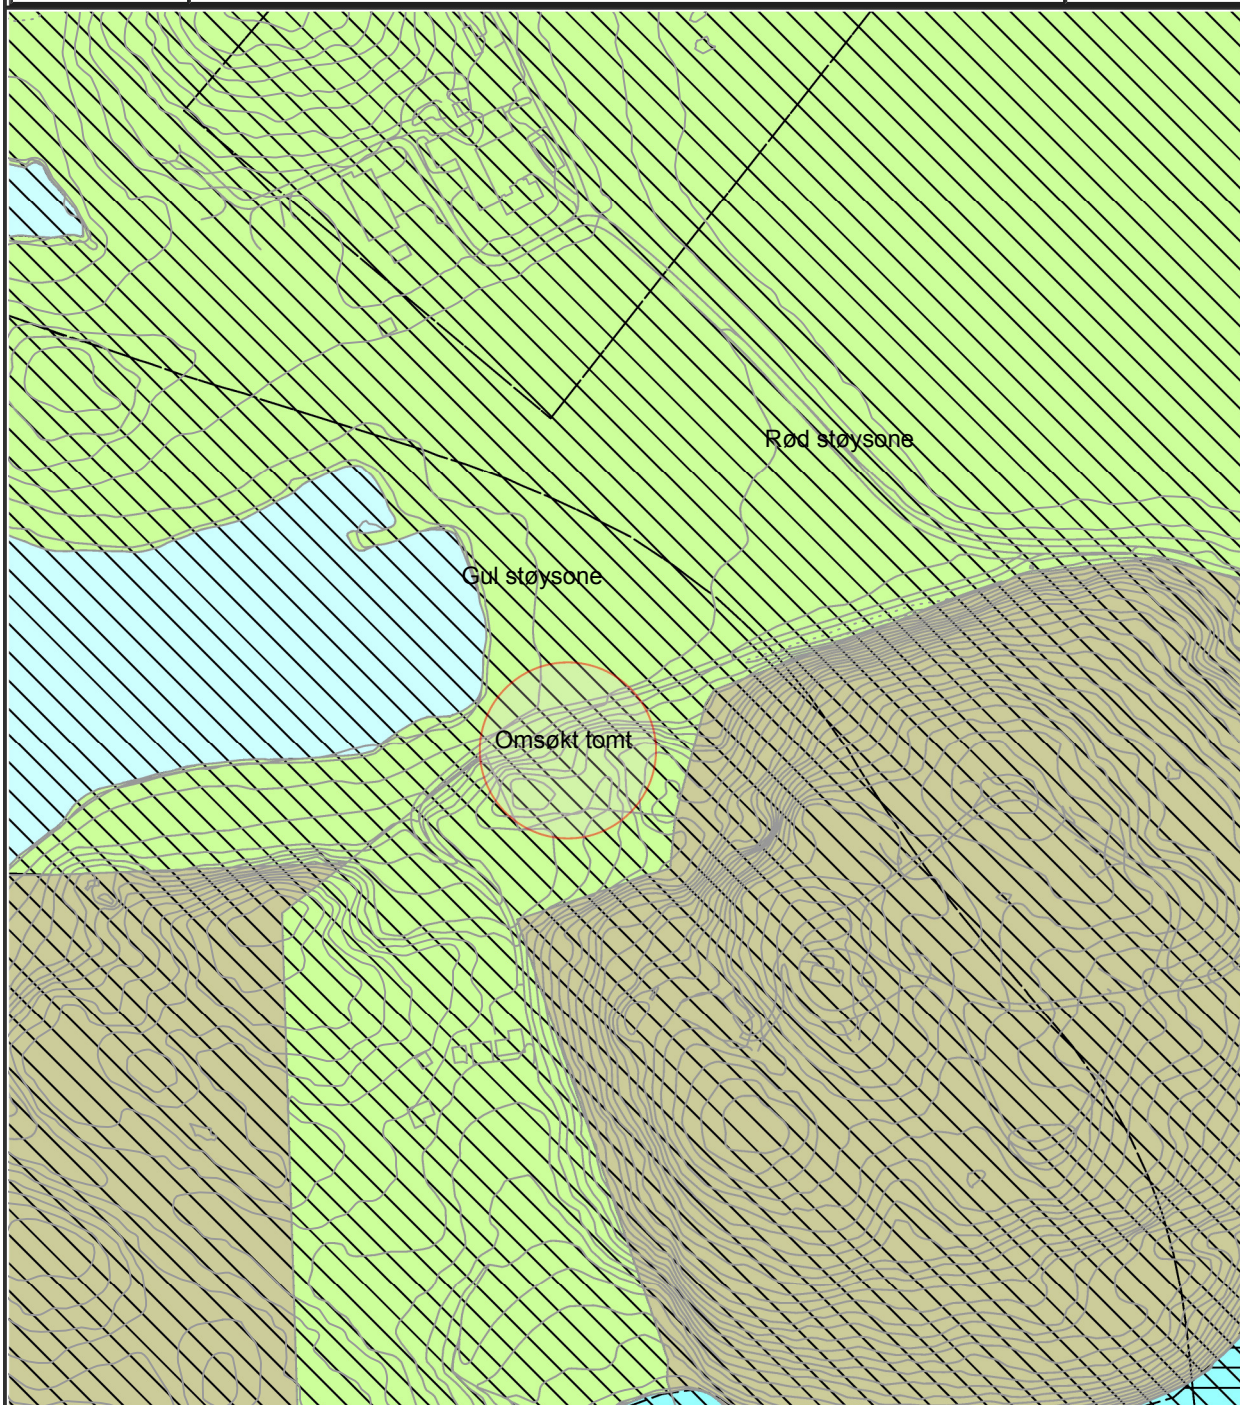

Det tas forbehold om at det kan forekomme feil på kartet, bla. gjelder dette eiendomsgrenser, ledninger/kabler, kummer m.m. som i forbindelse med prosjektering/anleggsarbeid må undersøkes nærmere.