
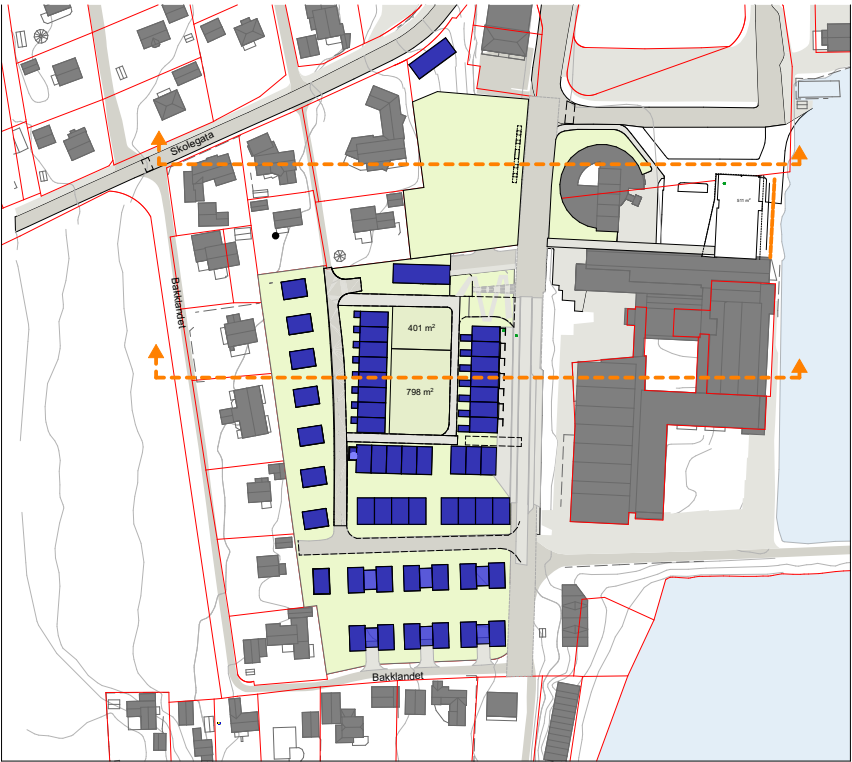


SNITT GJENNOM PARKERINGSSOKKEL

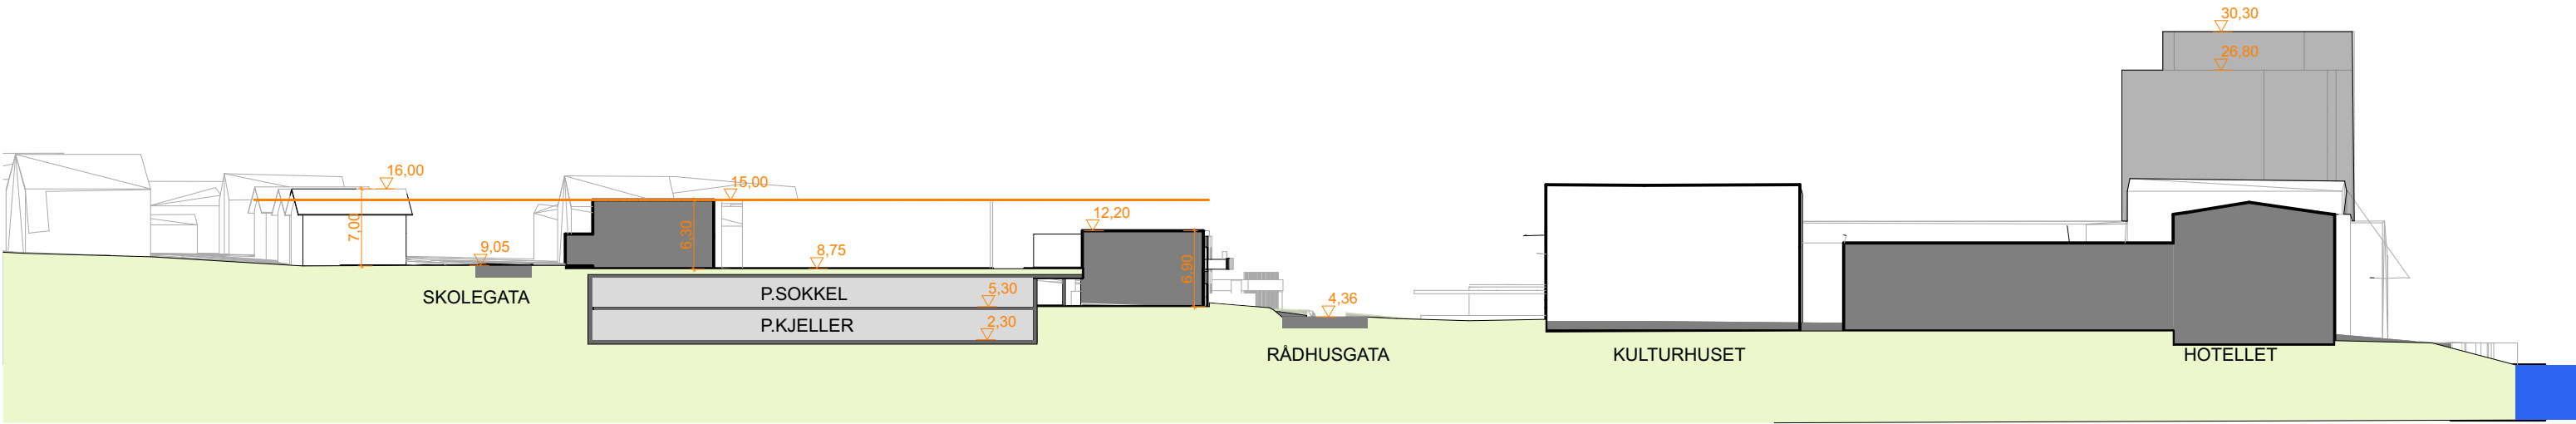

SNITT GJENNOM BOLIGER

FILE: BIMcloud: BIM2 - BIMcloud Basic for ARCHICAD 22/20190327_Kulturparken_Ørland regplan