
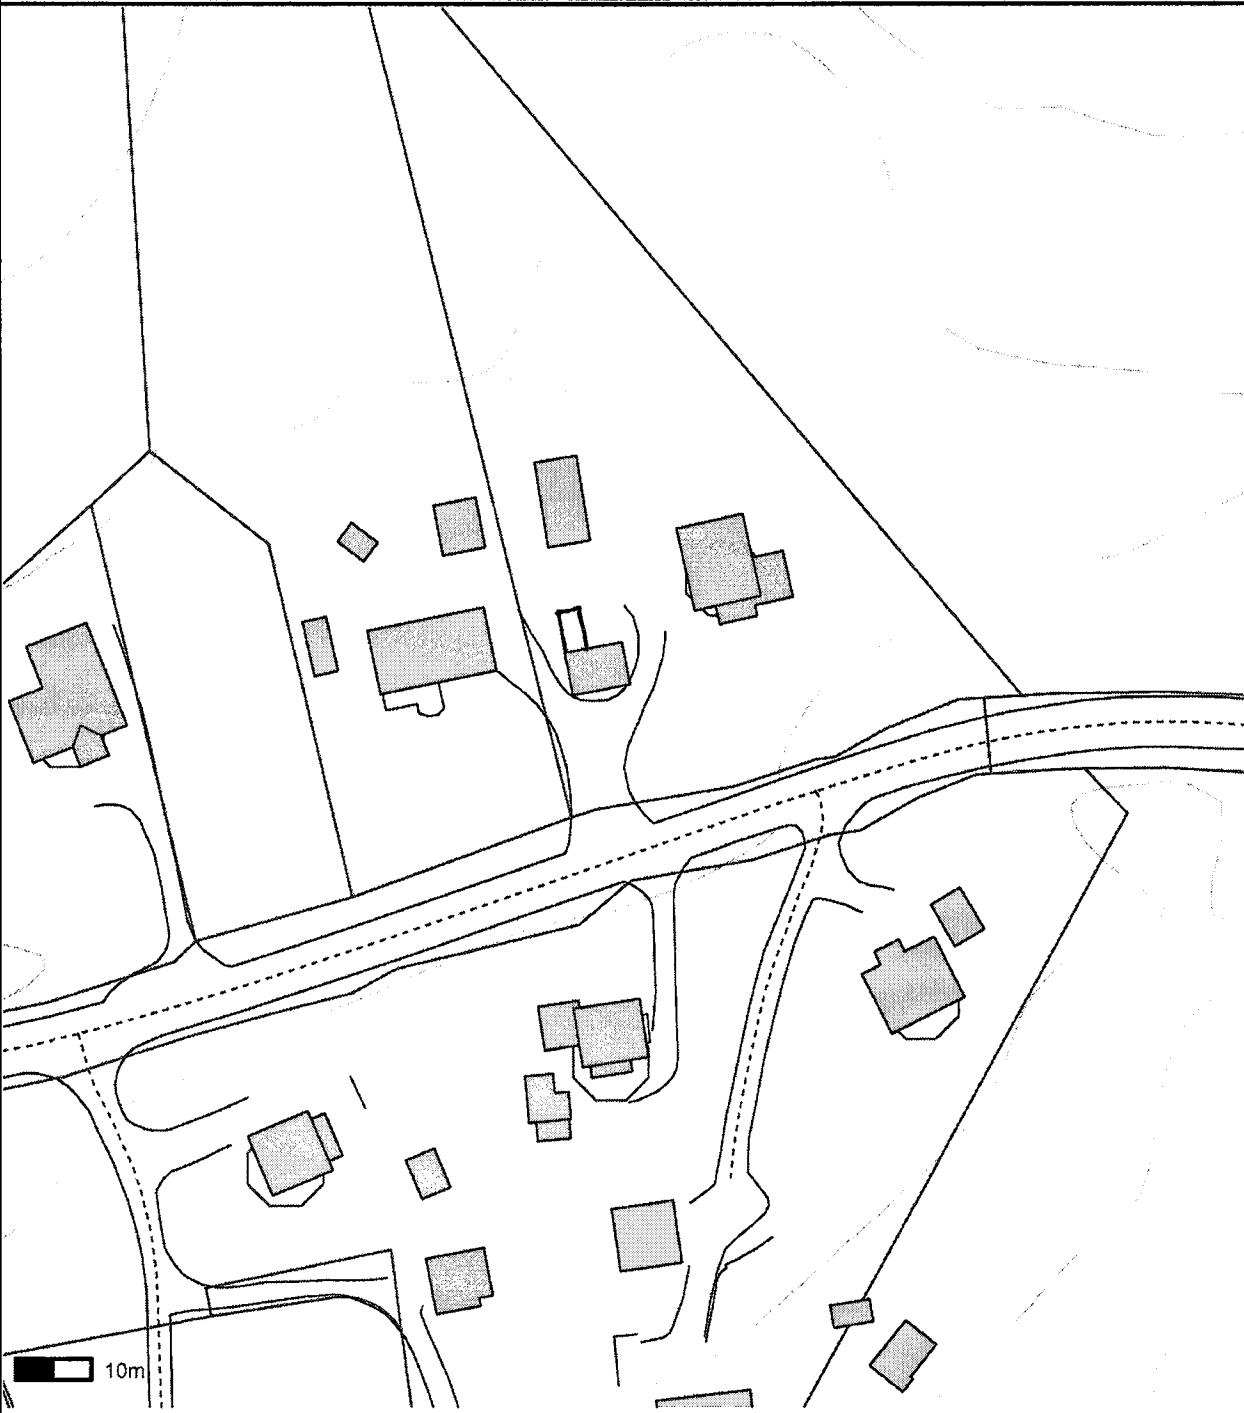
	SITUASJONSKART					
	Eiendom:	Gnr: 0 29	Bnr: 0 28	Fnr: 0		Snr: 0
		Adresse: <i>Stuares (Vibo)</i>				
Hj.haver/Fester:	<i>Ann Therese Haugen</i>					
BJUGN KOMMUNE	Dato: 10/8-2009	Sign: <i>Ann Therese Haugen</i>			Målestokk 1:1000	
						
<p>Det tas forbehold om at det kan forekomme feil på kartet, bla. gjelder dette eiendomsgrenser, ledninger/kabler, kummer m.m. som i forbindelse med prosjektering/anleggsarbeid må undersøkes nærmere.</p>						