

Dag Tyrhaug  
Håkon Johansen  
Stallvik  
7160 Bjugn

Stallvik 22.2-2011

GEIR HÅVARD LUND

Den 07.06.2007 ble dere tilskrevet av tidligere eier angående godkjenning og oppføring av nytt våningshus på Tonstad gård. Det ble ikke mottatt noen anmerkninger i så måte. Planen var da oppføring av en bolig i en etasje.

Ny eier av bruket Dag Tyrhaug har nu planer om oppføring av ny bolig på samme sted. Hannes ønske er da en bolig i to etasjer. Angående sikt over området ser jeg at en to etasjers bolig ikke vil gjøre noen forskjell til eller ifra uansett også da dette området var bevokst med høye trær.

Som en gest eller plaster på såret for denne forandring av bolig har ny eier kjøpt nabotomten nr.7 for å gi noe mer plass rundt boligen og derved er det ingen planer om at det kommer opp noen hytte/bolig på denne tomt nr 7 som vil hindre videre utsikt i området. Muligens at ny bolig kanskje vil bli plassert litt lengre mot øst vekk fra veien som kommer opp bakken. Synes dette er en fin løsning Og håper herved at hytteeierne i området ikke har noen innvendinger i så måte og håper på en positiv tilbakemelding.

Med vennlig hilsen

Håkon Johansen

Dag Tyrhaug

*Håkon Johansen*

*Dag Tyrhaug*


Vennligst retuner i undertegnet stand til  
Dag Tyrhaug Stallvik 7160 Bjugn

Har ingen innsigelser mot foreslåtte planer  
angående oppføring av ny bolig som anvist på  
tegning.

Stryk det som ikke passer.

Underskrift:

*Geir Håvard Lund*

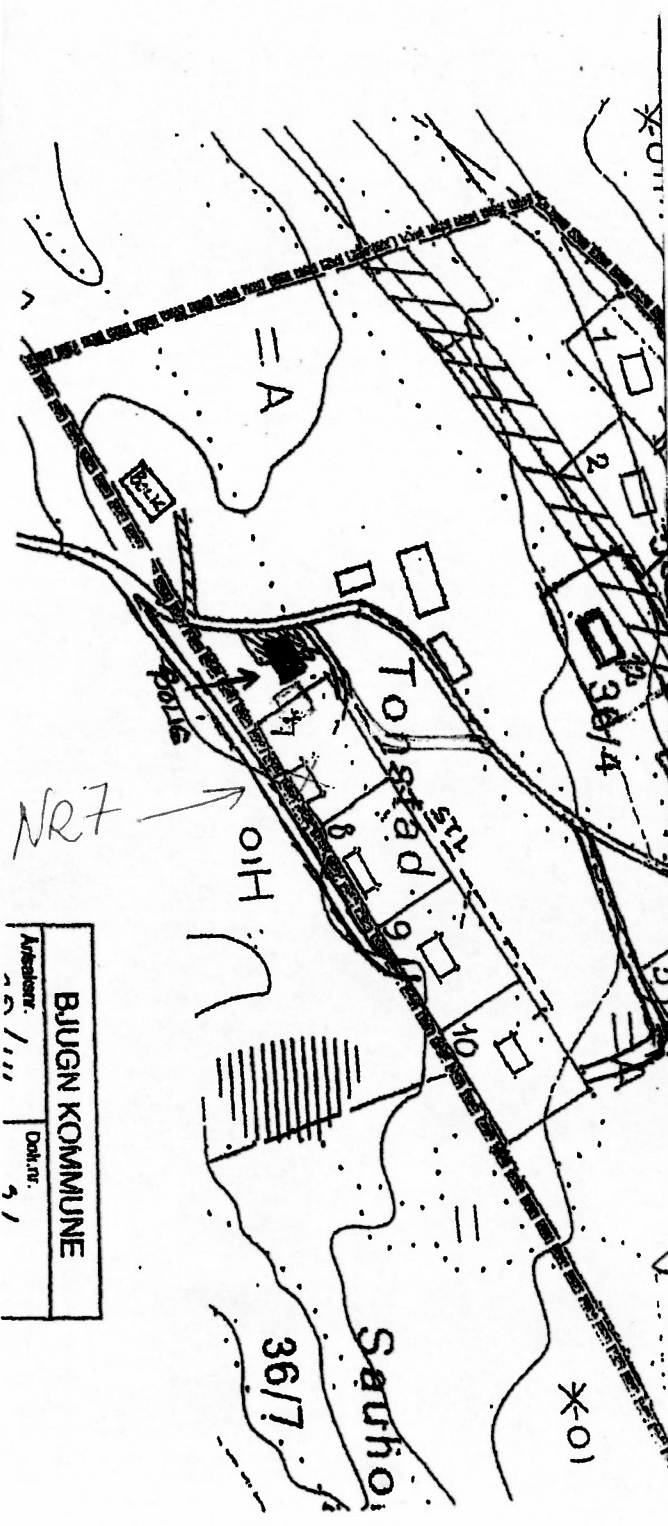

Ansøker: **BJUGN KOMMUNE**  
Dok.nr. 91

Dag Tyrhaug  
Håkon Johansen  
Stallvik  
7160 Bjugn

Stallvik 22.2-2011

ROLF BERG

Den 07.06.2007 ble dere tilskrevet av tidligere eier angående godkjenning og oppføring av nytt våningshus på Tonstad gård. Det ble ikke mottatt noen anmerkninger i så måte. Planen var da oppføring av en bolig i en etage.

Ny eier av bruket Dag Tyrhaug har nu planer om oppføring av ny bolig på samme sted. Hannes ønske er da en bolig i to etasjer. Angående sikt over området ser jeg at en to etasjers bolig ikke vil gjøre noen forskjell til eller ifra uansett også da dette området var bevokst med høye trær.

Som en gest eller plaster på såret for denne forandring av bolig har ny eier kjøpt nabotomt nr.7 for å gi noe mer plass rundt boligen og derved er det ingen planer om at det kommer opp noen hytte/bolig på denne tomt nr 7 som vil hindre videre utsikt i området. Muligens at ny bolig kanskje vil bli plassert litt lengre mot øst vekk fra veien som kommer opp bakken. Synes dette er en fin løsning Og håper herved at hytteeierne i området ikke har noen innvendinger i så måte og håper på en positiv tilbakemelding.

Med vennlig hilsen  
Håkon Johansen      Dag Tyrhaug

*Håkon Johansen      Dag Tyrhaug*


Vennligst retuner i undertegnet stand til  
Dag Tyrhaug Stallvik 7160 Bjugn

Har ingen innsigelser mot foreslåtte planer angående oppføring av ny bolig som anvist på tegning.

Stryk det som ikke passer.

Underskrift:

*Dag Tyrhaug*

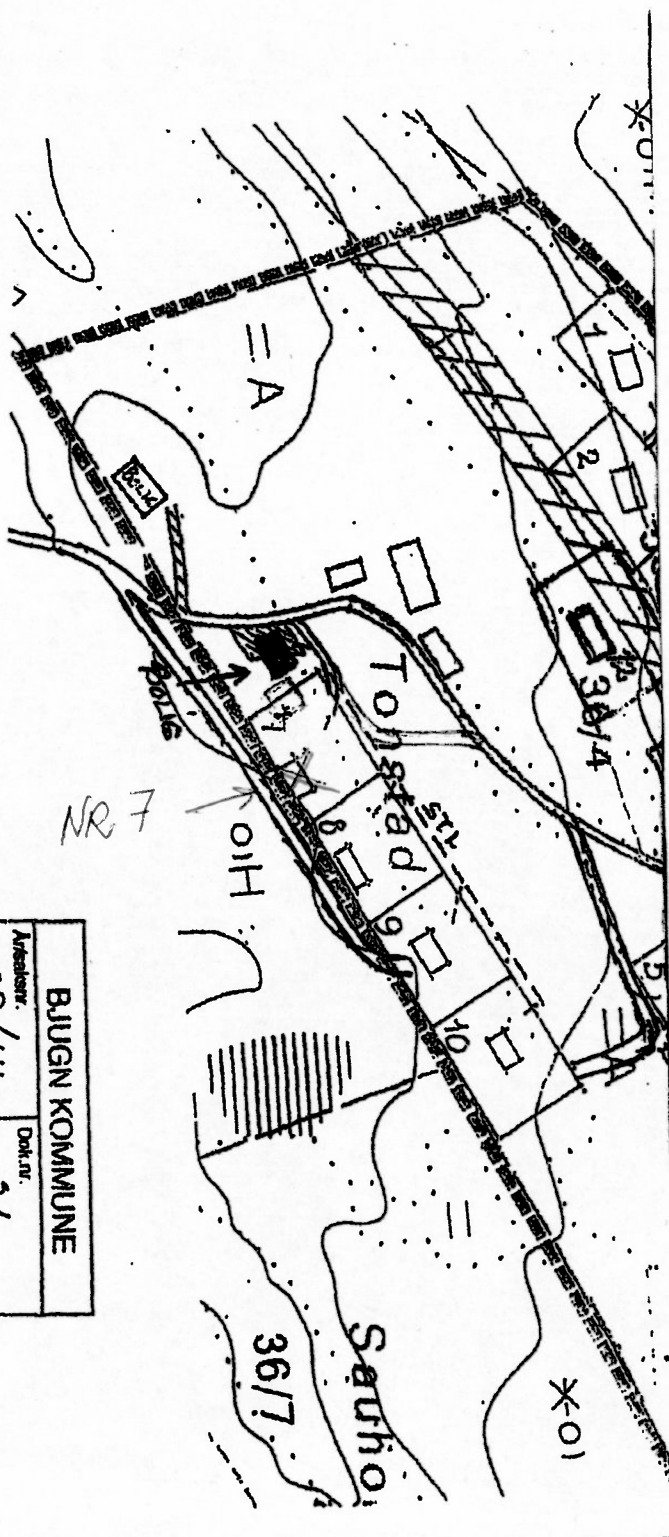

Arveskr. 1/111  
Dok.nr. 91  
BJUGN KOMMUNE

Dag Tyrhaug  
Håkon Johansen  
Stallvik  
7160 Bjugn

Stallvik 22.2-2011

*Jørn Lerwåg*

Den 07.06.2007 ble dere tilskrevet av tidligere eier angående godkjenning og oppføring av nytt våningshus på Tonstad gård. Det ble ikke mottatt noen anmerkninger i så måte. Planen var da oppføring av en bolig i en etasje.

Ny eier av bruket Dag Tyrhaug har nu planer om oppføring av ny bolig på samme sted. Hannes ønske er da en bolig i to etasjer. Angående sikt over området ser jeg at en to etasjers bolig ikke vil gjøre noen forskjell til eller ifra uansett også da dette området var bevokst med høye trær.

Som en gest eller plaster på såret for denne forandring av bolig har ny eier kjøpt nabotomten nr.7 for å gi noe mer plass rundt boligen og derved er det ingen planer om at det kommer opp noen hytte/bolig på denne tomt nr 7 som vil hindre videre utsikt i området. Muligens at ny bolig kanskje vil bli plassert litt lengre mot øst vekk fra veien som kommer opp bakken. Synes dette er en fin løsning Og håper herved at hytteeierne i området ikke har noen innvendinger i så måte og håper på en positiv tilbakemelding.

Med vennlig hilsen  
Håkon Johansen      Dag Tyrhaug

*Håkon Johansen      Dag Tyrhaug*


Vennligst retuner i undertegnet stand til  
Dag Tyrhaug Stallvik 7160 Bjugn

Har ingen innsigelser mot foreslåtte planer angående oppføring av ny bolig som anvist på tegning.

Stryk det som ikke passer.

Underskrift:

*Stallvik 24/2-11*  
*Jørn Lerwåg*

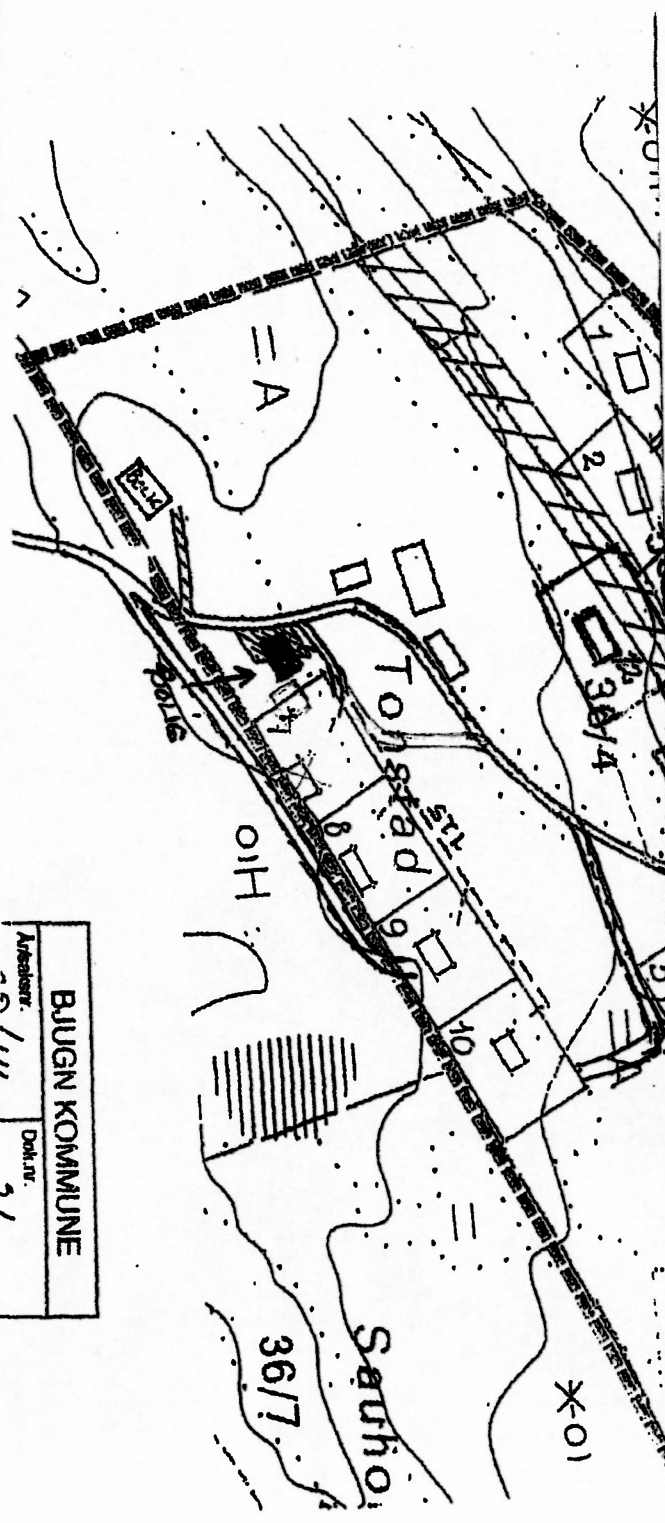

BJUGN KOMMUNE  
Ansøker: /.../  
Dok.nr. 91

Dag Tyrhaug  
Håkon Johansen  
Stallvik  
7160 Bjugn

Stallvik 22.2-2011

RUNE SATDAL

Den 07.06.2007 ble dere tilskrevet av tidligere eier angående godkjenning og oppføring av nytt våningshus på Tonstad gård. Det ble ikke mottatt noen anmerkninger i så måte. Planen var da oppføring av en bolig i en etasje.

Ny eier av bruket Dag Tyrhaug har nu planer om oppføring av ny bolig på samme sted. Hannes ønske er da en bolig i to etasjer. Angående sikt over området ser jeg at en to etasjers bolig ikke vil gjøre noen forskjell til eller ifra uansett også da dette området var bevokst med høye trær.

Som en gest eller plaster på såret for denne forandring av bolig har ny eier kjøpt nabotomten nr.7 for å gi noe mer plass rundt boligen og derved er det ingen planer om at det kommer opp noen hytte/bolig på denne tomt nr 7 som vil hindre videre utsikt i området. Muligens at ny bolig kanskje vil bli plassert litt lengre mot øst vekk fra veien som kommer opp bakken. Synes dette er en fin løsning Og håper herved at hytteeierne i området ikke har noen innvendinger i så måte og håper på en positiv tilbakemelding.

Med vennlig hilsen

Håkon Johansen      Dag Tyrhaug

*Håkon Johansen      Dag Tyrhaug*


Vennligst retuner i undertegnet stand til  
Dag Tyrhaug Stallvik 7160 Bjugn

Har ingen innsigelser mot foreslåtte planer angående oppføring av ny bolig som anvist på tegning.

Stryk det som ikke passer.

Underskrift:

*Rune Satdal*

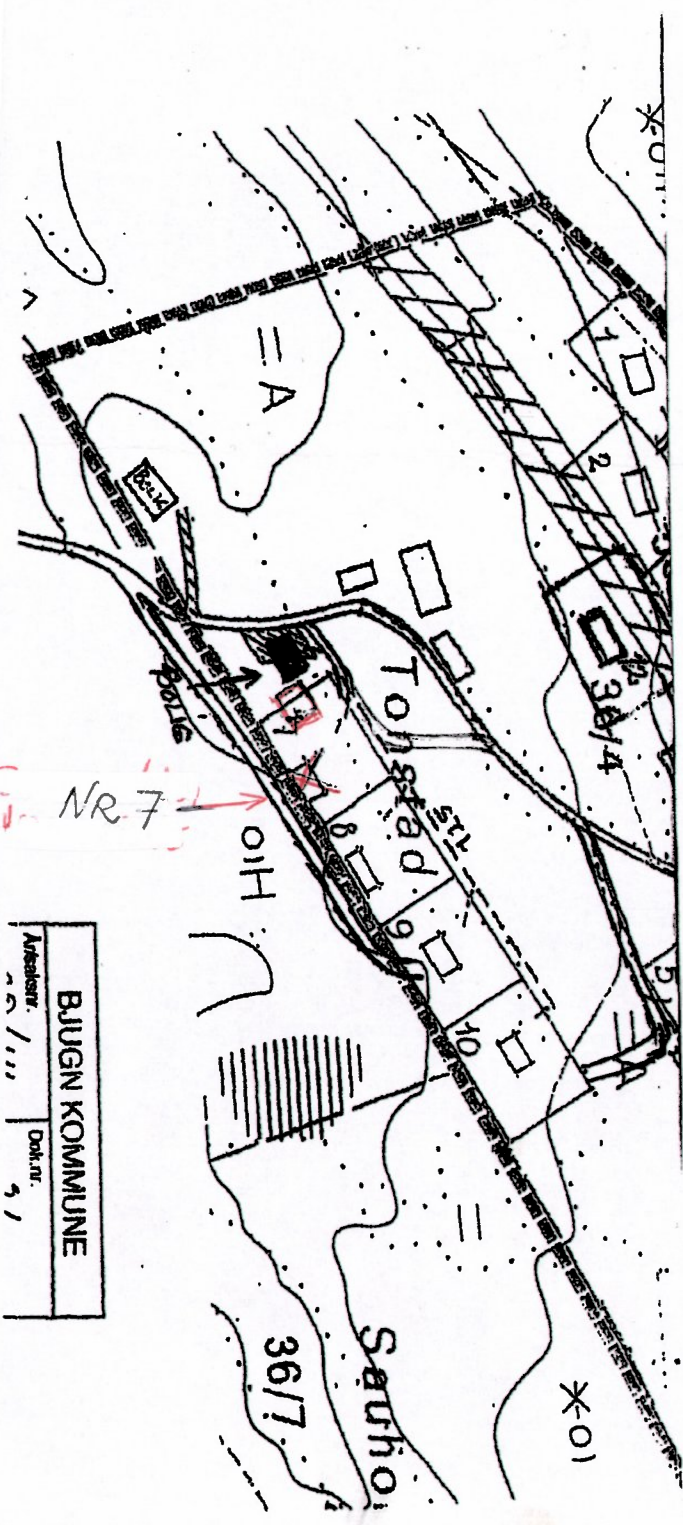

Dag Tyrhaug  
Håkon Johansen  
Stallvik  
7160 Bjugn

Stallvik 22.2-2011

*Ase SUMSTAD*

Den 07.06.2007 ble dere tilskrevet av tidligere eier angående godkjenning og oppføring av nytt våningshus på Tonstad gård. Det ble ikke mottatt noen anmerkninger i så måte. Planen var da oppføring av en bolig i en etage.

Ny eier av bruket Dag Tyrhaug har nu planer om oppføring av ny bolig på samme sted. Hannes ønske er da en bolig i to etasjer. Angående sikt over området ser jeg at en to etasjers bolig ikke vil gjøre noen forskjell til eller ifra uansett også da dette området var bevokst med høye trær.

Som en gest eller plaster på såret for denne forandring av bolig har ny eier kjøpt nabotomten nr. 7 for å gi noe mer plass rundt boligen og derved er det ingen planer om at det kommer opp noen hytte/bolig på denne tomt nr 7 som vil hindre videre utsikt i området. Muligens at ny bolig kanskje vil bli plassert litt lengre mot øst vekk fra veien som kommer opp bakken. Synes dette er en fin løsning Og håper herved at hytteeierne i området ikke har noen innvendinger i så måte og håper på en positiv tilbakemelding.

Med vennlig hilsen  
Håkon Johansen      Dag Tyrhaug

*Håkon Johansen      Dag Tyrhaug*


Vennligst retuner i undertegnet stand til  
Dag Tyrhaug Stallvik 7160 Bjugn

Har ingen innsigelser mot foreslåtte planer angående oppføring av ny bolig som anvist på tegning.

Stryk det som ikke passer.

Underskrift:

*Ase Sumstad*

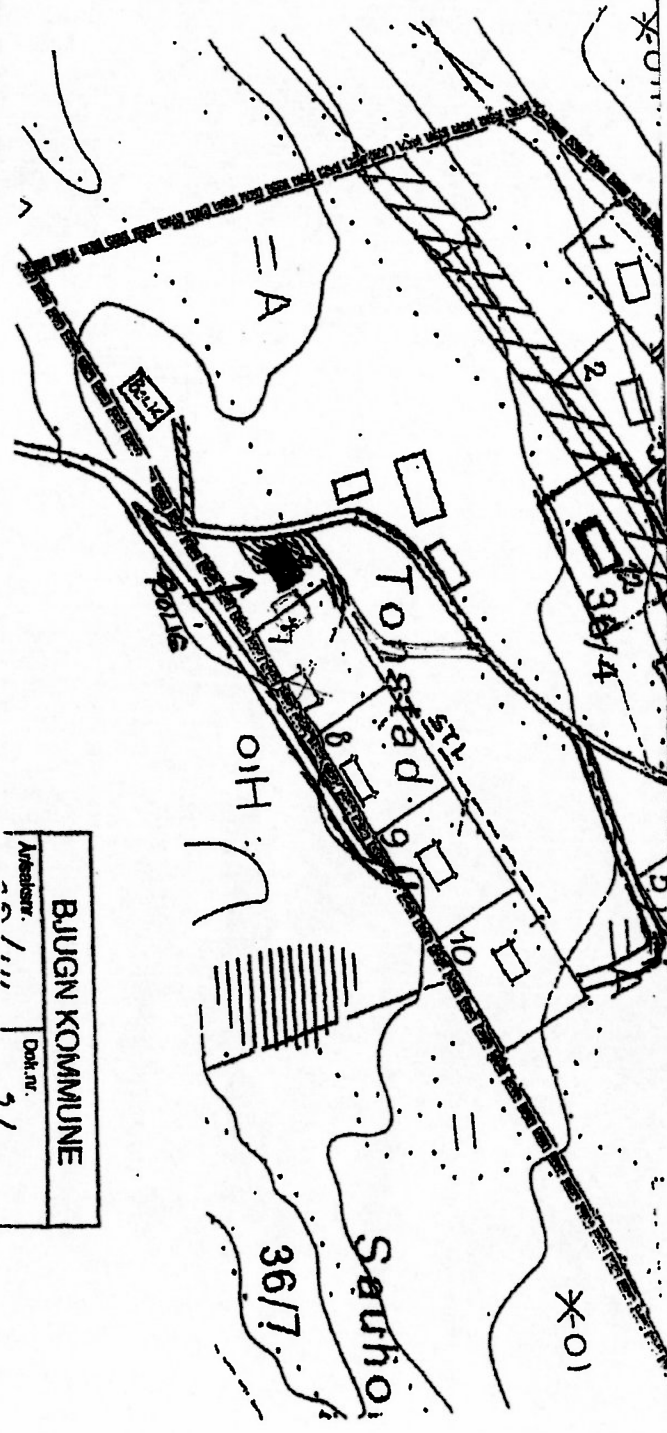

Ansøkt nr. 4/11  
BJUGN KOMMUNE  
Dok. nr. 4/1

Dag Tyrhaug  
Håkon Johansen  
Stallvik  
7160 Bjugn

Stallvik 22.2-2011

HARALD REKKAVIK

Den 07.06.2007 ble dere tilskrevet av tidligere eier angående godkjenning og oppføring av nytt våningshus på Tonstad gård. Det ble ikke mottatt noen anmerkninger i så måte. Planen var da oppføring av en bolig i en etasje.

Ny eier av bruket Dag Tyrhaug har nu planer om oppføring av ny bolig på samme sted. Hannes ønske er da en bolig i to etasjer. Angående sikt over området ser jeg at en to etasjers bolig ikke vil gjøre noen forskjell til eller ifra uansett også da dette området var bevokst med høye trær.

Som en gest eller plaster på såret for denne forandring av bolig har ny eier kjøpt nabotomten nr.7 for å gi noe mer plass rundt boligen og derved er det ingen planer om at det kommer opp noen hytte/bolig på denne tomt nr 7 som vil hindre videre utsikt i området. Muligens at ny bolig kanskje vil bli plassert litt lengre mot øst vekk fra veien som kommer opp bakken. Synes dette er en fin løsning Og håper herved at hytteeierne i området ikke har noen innvendinger i så måte og håper på en positiv tilbakemelding.

Med vennlig hilsen

Håkon Johansen      Dag Tyrhaug

*Håkon Johansen*      *Dag Tyrhaug*

Vennligst retuner i undertegnet stand til  
Dag Tyrhaug Stallvik 7160 Bjugn

Har ingen innsigelser mot foreslåtte planer angående oppføring av ny bolig som anvist på tegning.

Stryk det som ikke passer.

Underskrift:

*Harald Rekkavik*



Nr 7

BJUGN KOMMUNE  
Arbeidsnr. / Dok.nr.  
2011 / 97

Dag Tyrhaug  
Håkon Johansen  
Stallvik  
7160 Bjugn

Stallvik 22.2-2011

OLAV JOHANSEN

Den 07.06.2007 ble dere tilskrevet av tidligere eier angående godkjenning og oppføring av nytt våningshus på Tonstad gård. Det ble ikke mottatt noen anmerkninger i så måte. Planen var da oppføring av en bolig i en etage.

Ny eier av bruket Dag Tyrhaug har nu planer om oppføring av ny bolig på samme sted. Hannes ønske er da en bolig i to etasjer. Angående sikt over området ser jeg at en to etasjers bolig ikke vil gjøre noen forskjell til eller ifra uansett også da dette området var bevokst med høye trær.

Som en gest eller plaster på såret for denne forandring av bolig har ny eier kjøpt nabotomten nr.7 for å gi noe mer plass rundt boligen og derved er det ingen planer om at det kommer opp noen hytte/bolig på denne tomt nr 7 som vil hindre videre utsikt i området. Muligens at ny bolig kanskje vil bli plassert litt lengre mot øst vekk fra veien som kommer opp bakken. Synes dette er en fin løsning Og håper herved at hytteeierne i området ikke har noen innvendinger i så måte og håper på en positiv tilbakemelding.

Med vennlig hilsen  
Håkon Johansen      Dag Tyrhaug

*Håkon Johansen      Dag Tyrhaug*


Vennligst retuner i undertegnet stand til  
Dag Tyrhaug Stallvik 7160 Bjugn

Har ingen innsigelser mot foreslåtte planer angående oppføring av ny bolig som anvist på tegning.

Stryk det som ikke passer.

Underskrift:

*Olav Johansen*

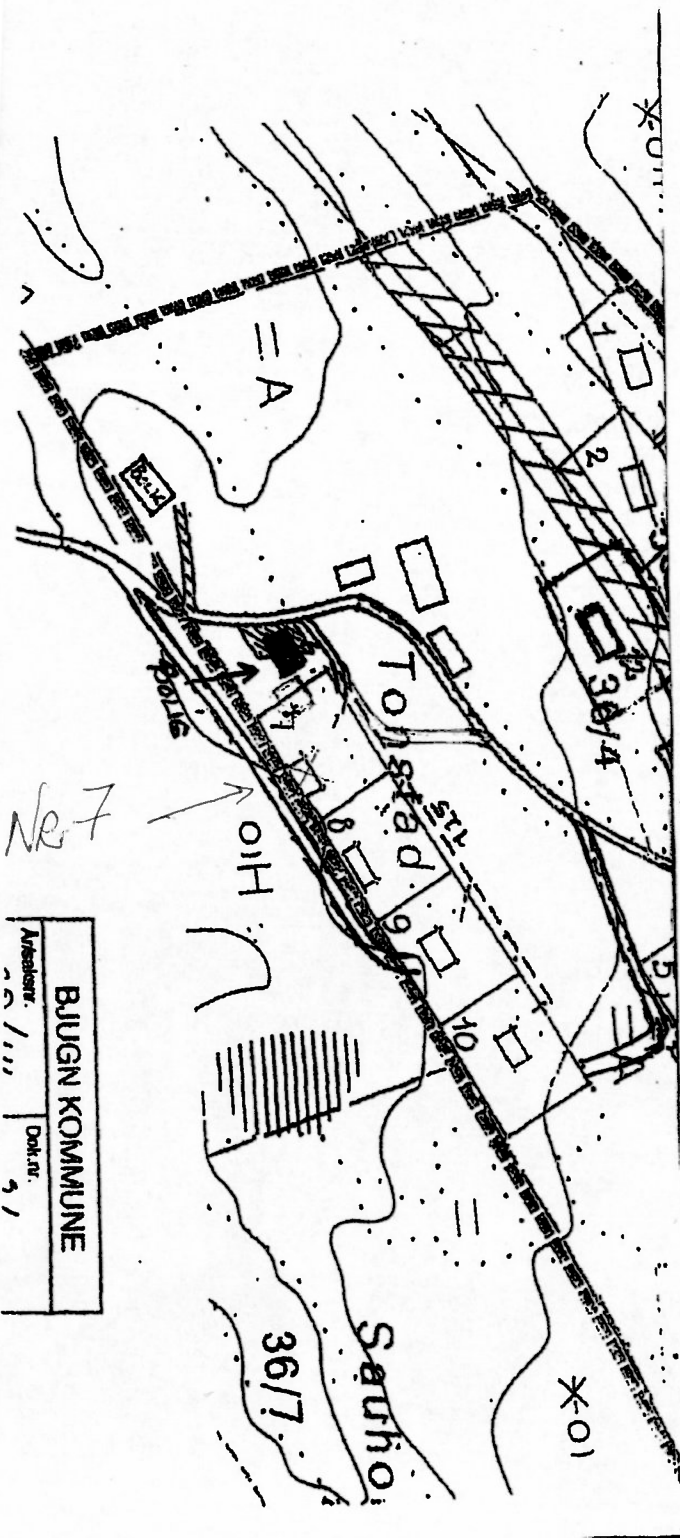

Arveskrift nr. 1/111  
BJUGN KOMMUNE  
Dok.nr. 91

Dag Tyrhaug  
Håkon Johansen  
Stallvik  
7160 Bjugn

Stallvik 22.2-2011

GABRIEL JOHANSEN

Den 07.06.2007 ble dere tilskrevet av tidligere eier angående godkjenning og oppføring av nytt våningshus på Tonstad gård. Det ble ikke mottatt noen anmerkninger i så måte. Planen var da oppføring av en bolig i en etage.

Ny eier av bruket Dag Tyrhaug har nu planer om oppføring av ny bolig på samme sted. Hannes ønske er da en bolig i to etasjer. Angående sikt over området ser jeg at en to etasjers bolig ikke vil gjøre noen forskjell til eller ifra uansett også da dette området var bevokst med høye trær.

Som en gest eller plaster på såret for denne forandring av bolig har ny eier kjøpt nabotomten nr.7 for å gi noe mer plass rundt boligen og derved er det ingen planer om at det kommer opp noen hytte/bolig på denne tomt nr 7 som vil hindre videre utsikt i området. Muligens at ny bolig kanskje vil bli plassert litt lengre mot øst vekk fra veien som kommer opp bakken. Synes dette er en fin løsning Og håper herved at hytteeierne i området ikke har noen innvendinger i så måte og håper på en positiv tilbakemelding.

Med vennlig hilsen  
Håkon Johansen      Dag Tyrhaug


*Håkon Johansen      Dag Tyrhaug*  
Vennligst retuner i undertegnet stand til  
Dag Tyrhaug Stallvik 7160 Bjugn

Har ingen innsigelser mot foreslåtte planer angående oppføring av ny bolig som anvist på tegning.

Stryk det som ikke passer.

Underskrift:

*Gabriel Johansen*

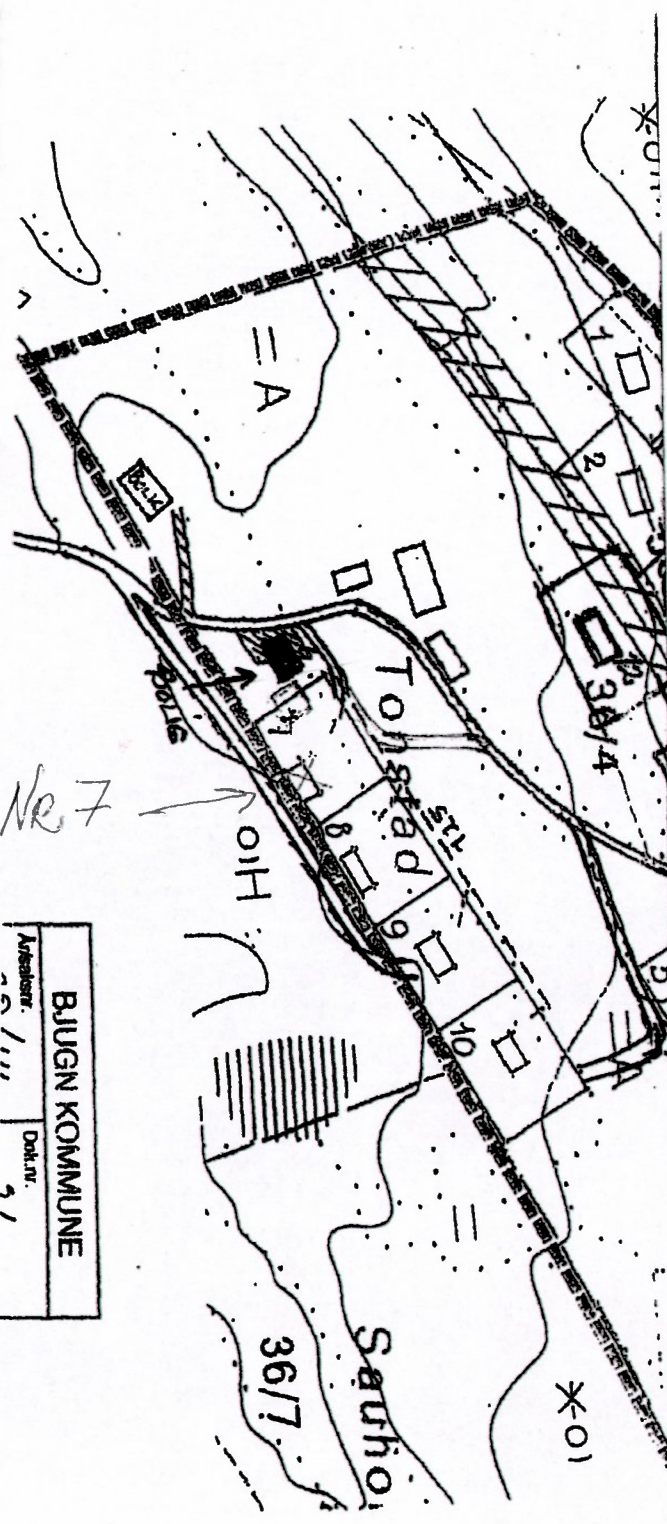

Ansøker: /.../ 97  
Bjugn KOMMUNE  
Dok. nr. 97



Dag Tyrhaug  
Håkon Johansen  
Stallvik  
7160 Bjugn

Stallvik 22.2-2011

GEORG GRUNNENG

Den 07.06.2007 ble dere tilskrevet av tidligere eier angående godkjenning og oppføring av nytt våningshus på Tonstad gård. Det ble ikke mottatt noen anmerkninger i så måte. Planen var da oppføring av en bolig i en etasje.

Ny eier av bruket Dag Tyrhaug har nu planer om oppføring av ny bolig på samme sted. Hannes ønske er da en bolig i to etasjer. Angående sikt over området ser jeg at en to etasjers bolig ikke vil gjøre noen forskjell til eller ifra uansett også da dette området var bevokst med høye trær.

Som en gest eller plaster på såret for denne forandring av bolig har ny eier kjøpt nabotomten nr. 7 for å gi noe mer plass rundt boligen og derved er det ingen planer om at det kommer opp noen hytte/bolig på denne tomt nr 7 som vil hindre videre utsikt i området. Muligens at ny bolig kanskje vil bli plassert litt lengre mot øst vekk fra veien som kommer opp bakken. Synes dette er en fin løsning. Og håper herved at hytteeierne i området ikke har noen innvendinger i så måte og håper på en positiv tilbakemelding.

Med vennlig hilsen  
Håkon Johansen      Dag Tyrhaug

*Håkon Johansen      Dag Tyrhaug*

Vennligst returner i undertegnet stand til  
Dag Tyrhaug Stallvik 7160 Bjugn

Har ingen innsigelser mot foreslåtte planer  
angående oppføring av ny bolig som anvist på  
tegning.

Stryk det som ikke passer.

Underskrift:

*Georg Grunneng*



nr 7

BJUGN KOMMUNE  
Ansøker: / / / / /  
Dok.nr. 41

Dag Tyrhaug  
Håkon Johansen  
Stallvik  
7160 Bjugn

Stallvik 22.2-2011

ROALD SNEISEN

Den 07.06.2007 ble dere tilskrevet av tidligere eier angående godkjenning og oppføring av nytt våningshus på Tonstad gård. Det ble ikke mottatt noen anmerkninger i så måte. Planen var da oppføring av en bolig i en etasje.

Ny eier av bruket Dag Tyrhaug har nu planer om oppføring av ny bolig på samme sted. Hannes ønske er da en bolig i to etasjer. Angående sikt over området ser jeg at en to etasjers bolig ikke vil gjøre noen forskjell til eller ifra uansett også da dette området var bevokst med høye trær.

Som en gest eller plaster på såret for denne forandring av bolig har ny eier kjøpt nabotomten nr.7 for å gi noe mer plass rundt boligen og derved er det ingen planer om at det kommer opp noen hytte/bolig på denne tomt nr 7 som vil hindre videre utsikt i området. Muligens at ny bolig kanskje vil bli plassert litt lengre mot øst vekk fra veien som kommer opp bakken. Synes dette er en fin løsning Og håper herved at hytteeierne i området ikke har noen innvendninger i så måte og håper på en positiv tilbakemelding.

Med vennlig hilsen  
Håkon Johansen      Dag Tyrhaug

*Håkon Johansen      Dag Tyrhaug*


Vennligst retuner i undertegnet stand til  
Dag Tyrhaug Stallvik 7160 Bjugn

Har ingen innsigelser mot foreslåtte planer angående oppføring av ny bolig som anvist på tegning.

Stryk det som ikke passer.

Underskrift:

*Roald Sneisen*

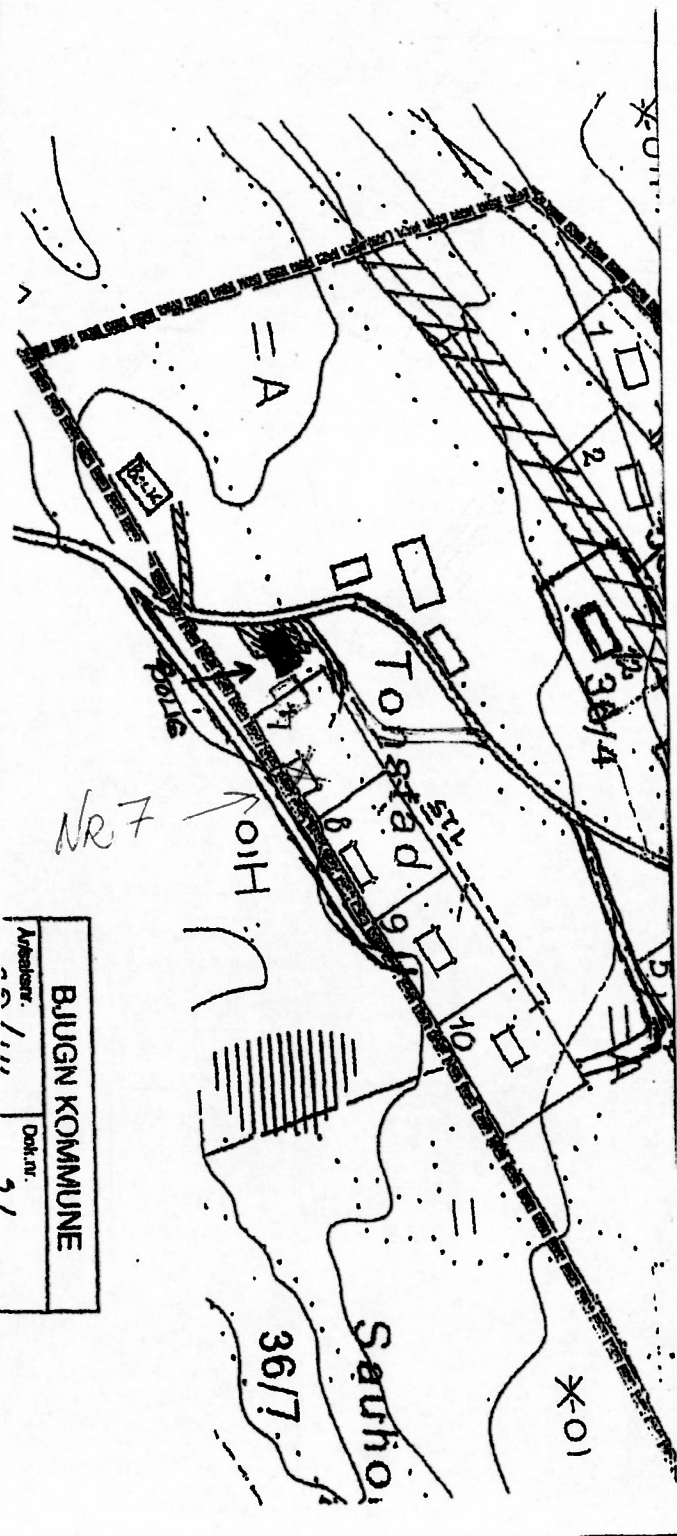

Arbeidsnr. /...  
Bjugn KOMMUNE  
Dok.nr. 97

Dag Tyrhaug  
Håkon Johansen  
Stallvik  
7160 Bjugn

Stallvik 22.2-2011

MIRANDA GROVEN

Den 07.06.2007 ble dere tilskrevet av tidligere eier angående godkjenning og oppføring av nytt våningshus på Tonstad gård. Det ble ikke mottatt noen anmerkninger i så måte. Planen var da oppføring av en bolig i en etage.

Ny eier av bruket Dag Tyrhaug har nu planer om oppføring av ny bolig på samme sted. Hannes ønske er da en bolig i to etasjer. Angående sikt over området ser jeg at en to etasjers bolig ikke vil gjøre noen forskjell til eller ifra uansett også da dette området var bevokst med høye trær.

Som en gest eller plaster på såret for denne forandring av bolig har ny eier kjøpt nabotomten nr. 7 for å gi noe mer plass rundt boligen og derved er det ingen planer om at det kommer opp noen hytte/bolig på denne tomt nr 7 som vil hindre videre utsikt i området. Muligens at ny bolig kanskje vil bli plassert litt lengre mot øst vekk fra veien som kommer opp bakken. Synes dette er en fin løsning Og håper herved at hytteeierne i området ikke har noen innvendinger i så måte og håper på en positiv tilbakemelding.

Med vennlig hilsen  
Håkon Johansen      Dag Tyrhaug

*Håkon Johansen*      *Dag Tyrhaug*


Vennligst retuner i undertegnet stand til  
Dag Tyrhaug Stallvik 7160 Bjugn

Har ingen innsigelser mot foreslåtte planer  
angående oppføring av ny bolig som anvist på  
tegning.

Stryk det som ikke passer.

Underskrift:

*Miranda Groven*  
1/3-2011

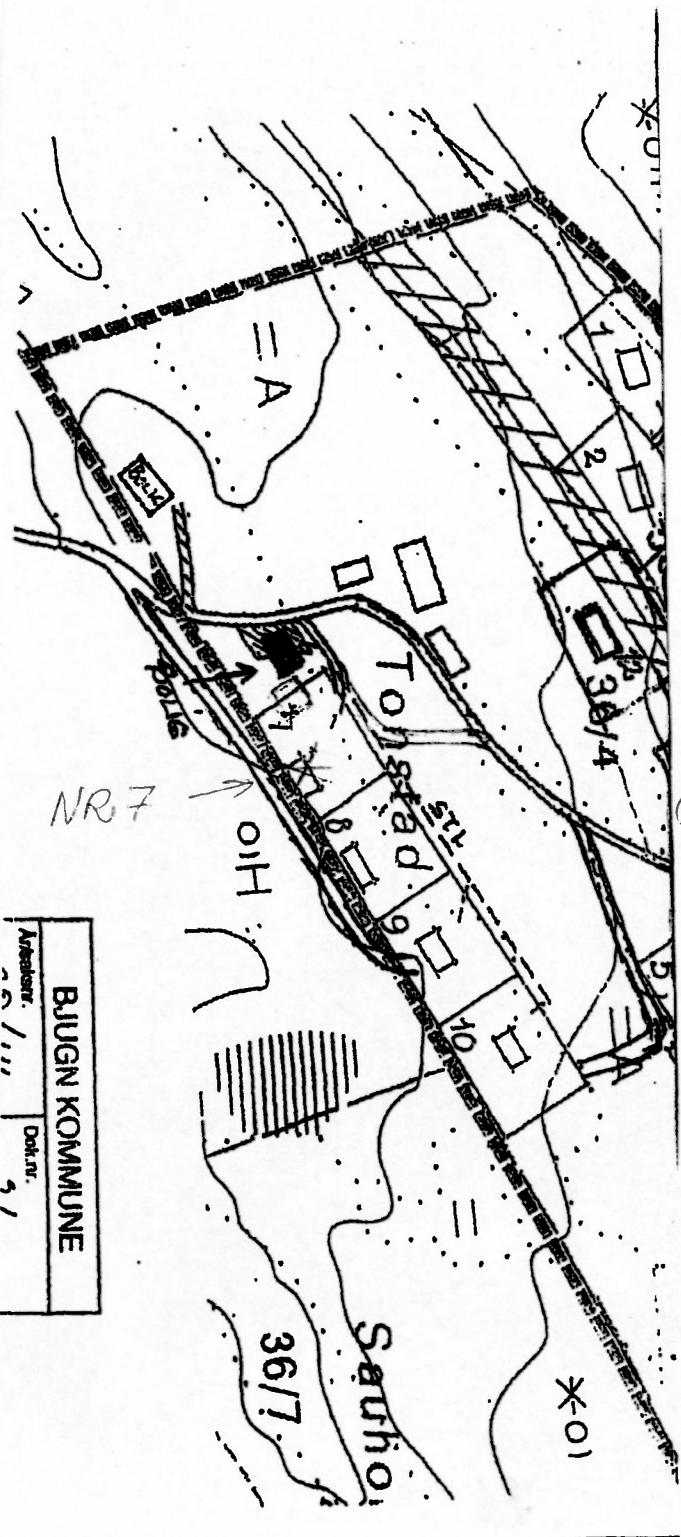

Dag Tyrhaug  
Håkon Johansen  
Stallvik  
7160 Bjugn

Stallvik 22.2-2011

JOHNNY GYLLAND

Den 07.06.2007 ble dere tilskrevet av tidligere eier angående godkjenning og oppføring av nytt våningshus på Tonstad gård. Det ble ikke mottatt noen anmerkninger i så måte. Planen var da oppføring av en bolig i en etage.

Ny eier av bruket Dag Tyrhaug har nu planer om oppføring av ny bolig på samme sted. Hannes ønske er da en bolig i to etasjer. Angående sikt over området ser jeg at en to etasjers bolig ikke vil gjøre noen forskjell til eller ifra uansett også da dette området var bevokst med høye trær.

Som en gest eller plaster på såret for denne forandring av bolig har ny eier kjøpt nabotomten nr.7 for å gi noe mer plass rundt boligen og derved er det ingen planer om at det kommer opp noen hytte/bolig på denne tomt nr 7 som vil hindre videre utsikt i området. Muligens at ny bolig kanskje vil bli plassert litt lengre mot øst vekk fra veien som kommer opp bakken. Synes dette er en fin løsning Og håper herved at hytteeierne i området ikke har noen innvendninger i så måte og håper på en positiv tilbakemelding.

Med vennlig hilsen  
Håkon Johansen      Dag Tyrhaug

*Håkon Johansen      Dag Tyrhaug*


Vennligst retuner i undertegnet stand til  
Dag Tyrhaug Stallvik 7160 Bjugn

Har ingen innsigelser mot foreslåtte planer angående oppføring av ny bolig som anvist på tegning.

Stryk det som ikke passer.

Underskrift:

*Johnny Gylland*

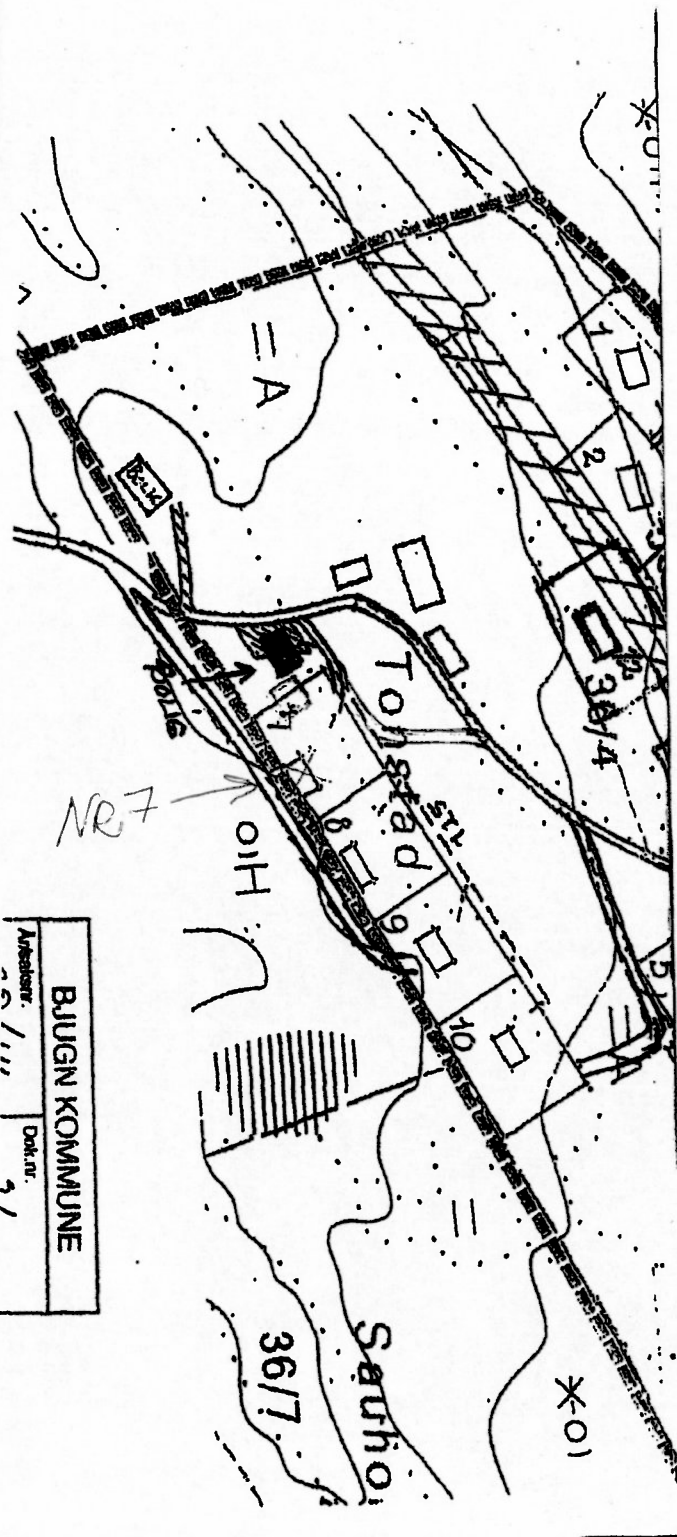

Arbeidsnr. 1111  
Bjugn KOMMUNE  
Dok.nr. 41

Dag Tyrhaug  
Håkon Johansen  
Stallvik  
7160 Bjugn

Stallvik 22.2-2011

LISBETH og STEIN GALDÉN

Den 07.06.2007 ble dere tilskrevet av tidligere eier angående godkjenning og oppføring av nytt våningshus på Tonstad gård. Det ble ikke mottatt noen anmerkninger i så måte. Planen var da oppføring av en bolig i en etasje.

Ny eier av bruket Dag Tyrhaug har nu planer om oppføring av ny bolig på samme sted. Hannes ønske er da en bolig i to etasjer. Angående sikt over området ser jeg at en to etasjers bolig ikke vil gjøre noen forskjell til eller ifra uansett også da dette området var bevokst med høye trær.

Som en gest eller plaster på såret for denne forandring av bolig har ny eier kjøpt nabotomt nr.7 for å gi noe mer plass rundt boligen og derved er det ingen planer om at det kommer opp noen hytte/bolig på denne tomt nr 7 som vil hindre videre utsikt i området. Muligens at ny bolig kanskje vil bli plassert litt lengre mot øst vekk fra veien som kommer opp bakken. Synes dette er en fin løsning. Og håper herved at hytteeierne i området ikke har noen innvendninger i så måte og håper på en positiv tilbakemelding.

Med vennlig hilsen

Håkon Johansen      Dag Tyrhaug

*Håkon Johansen*      *Dag Tyrhaug*

Vennligst retuner i undertegnet stand til

Dag Tyrhaug Stallvik 7160 Bjugn

Har ingen innsigelser mot foreslåtte planer angående oppføring av ny bolig som anvist på tegning.

Stryk det som ikke passer.

Underskrift:

*Lisbeth W. Galde*

*Stein Galde*

