
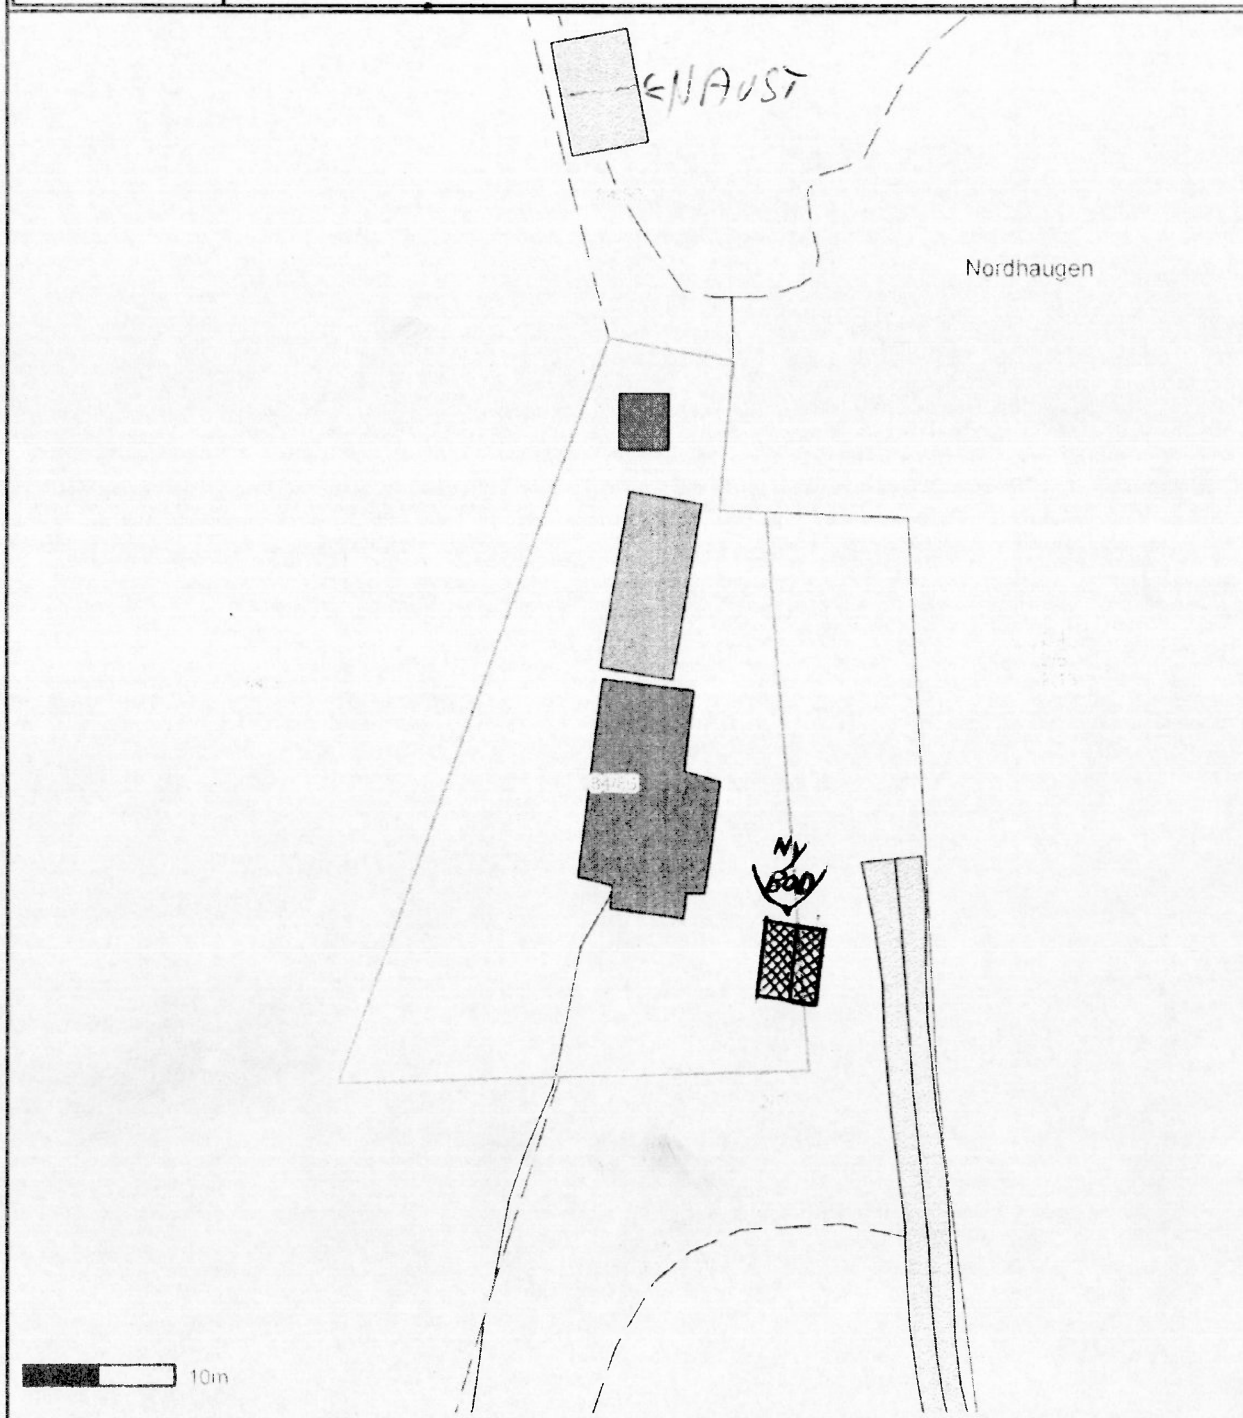
	<b>SITUASJONSKART</b>					
	Eiendom:	Gnr: 84	Bnr: 86	Fnr: 0		Snr: 0
		Adresse: 7167 VALLERSUND				
Hj.haver/Fester:	JOHANSEN RICHARD, ALFRED TRØNSDALS VEG 8, 7033 TRONDHEIM					
<b>BJUGN KOMMUNE</b>	Dato: 29/3-2010 Sign:				Målestokk 1:500	



Det tas forbehold om at det kan forekomme feil på kartet, bla. gjelder dette eiendomsgrenser, ledninger/kabler, kummer m.m. som i forbindelse med prosjektering/anleggsarbeid må undersøkes nærmere.