


SØR

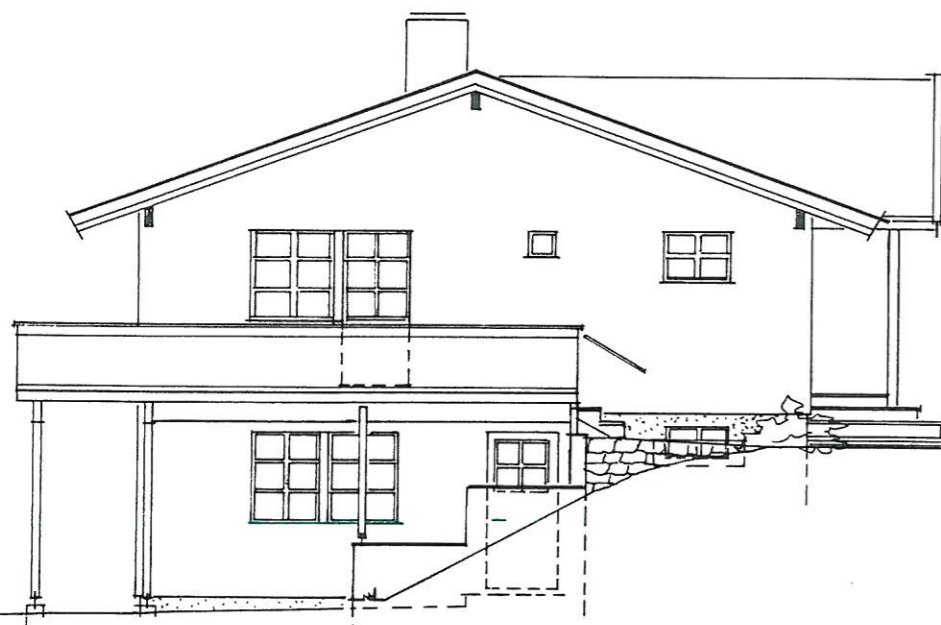

ØST

Godkjent av bygningsrådet, den 18.07.94  
på vilkår som framgår av vedlagte utskrift  
sak D 30/94  
*Sjelen*



NORD



VEST


Teknisk kontor i Bjugn  
Mottatt 13.06.94  
Ark 725 Ark 23/1

FASADER M = 1:100

VÅNINGSHUS SOLEM NEDRE - BENTE & HELGE ASKLUND

BJUGN 25.05.1994


VEST

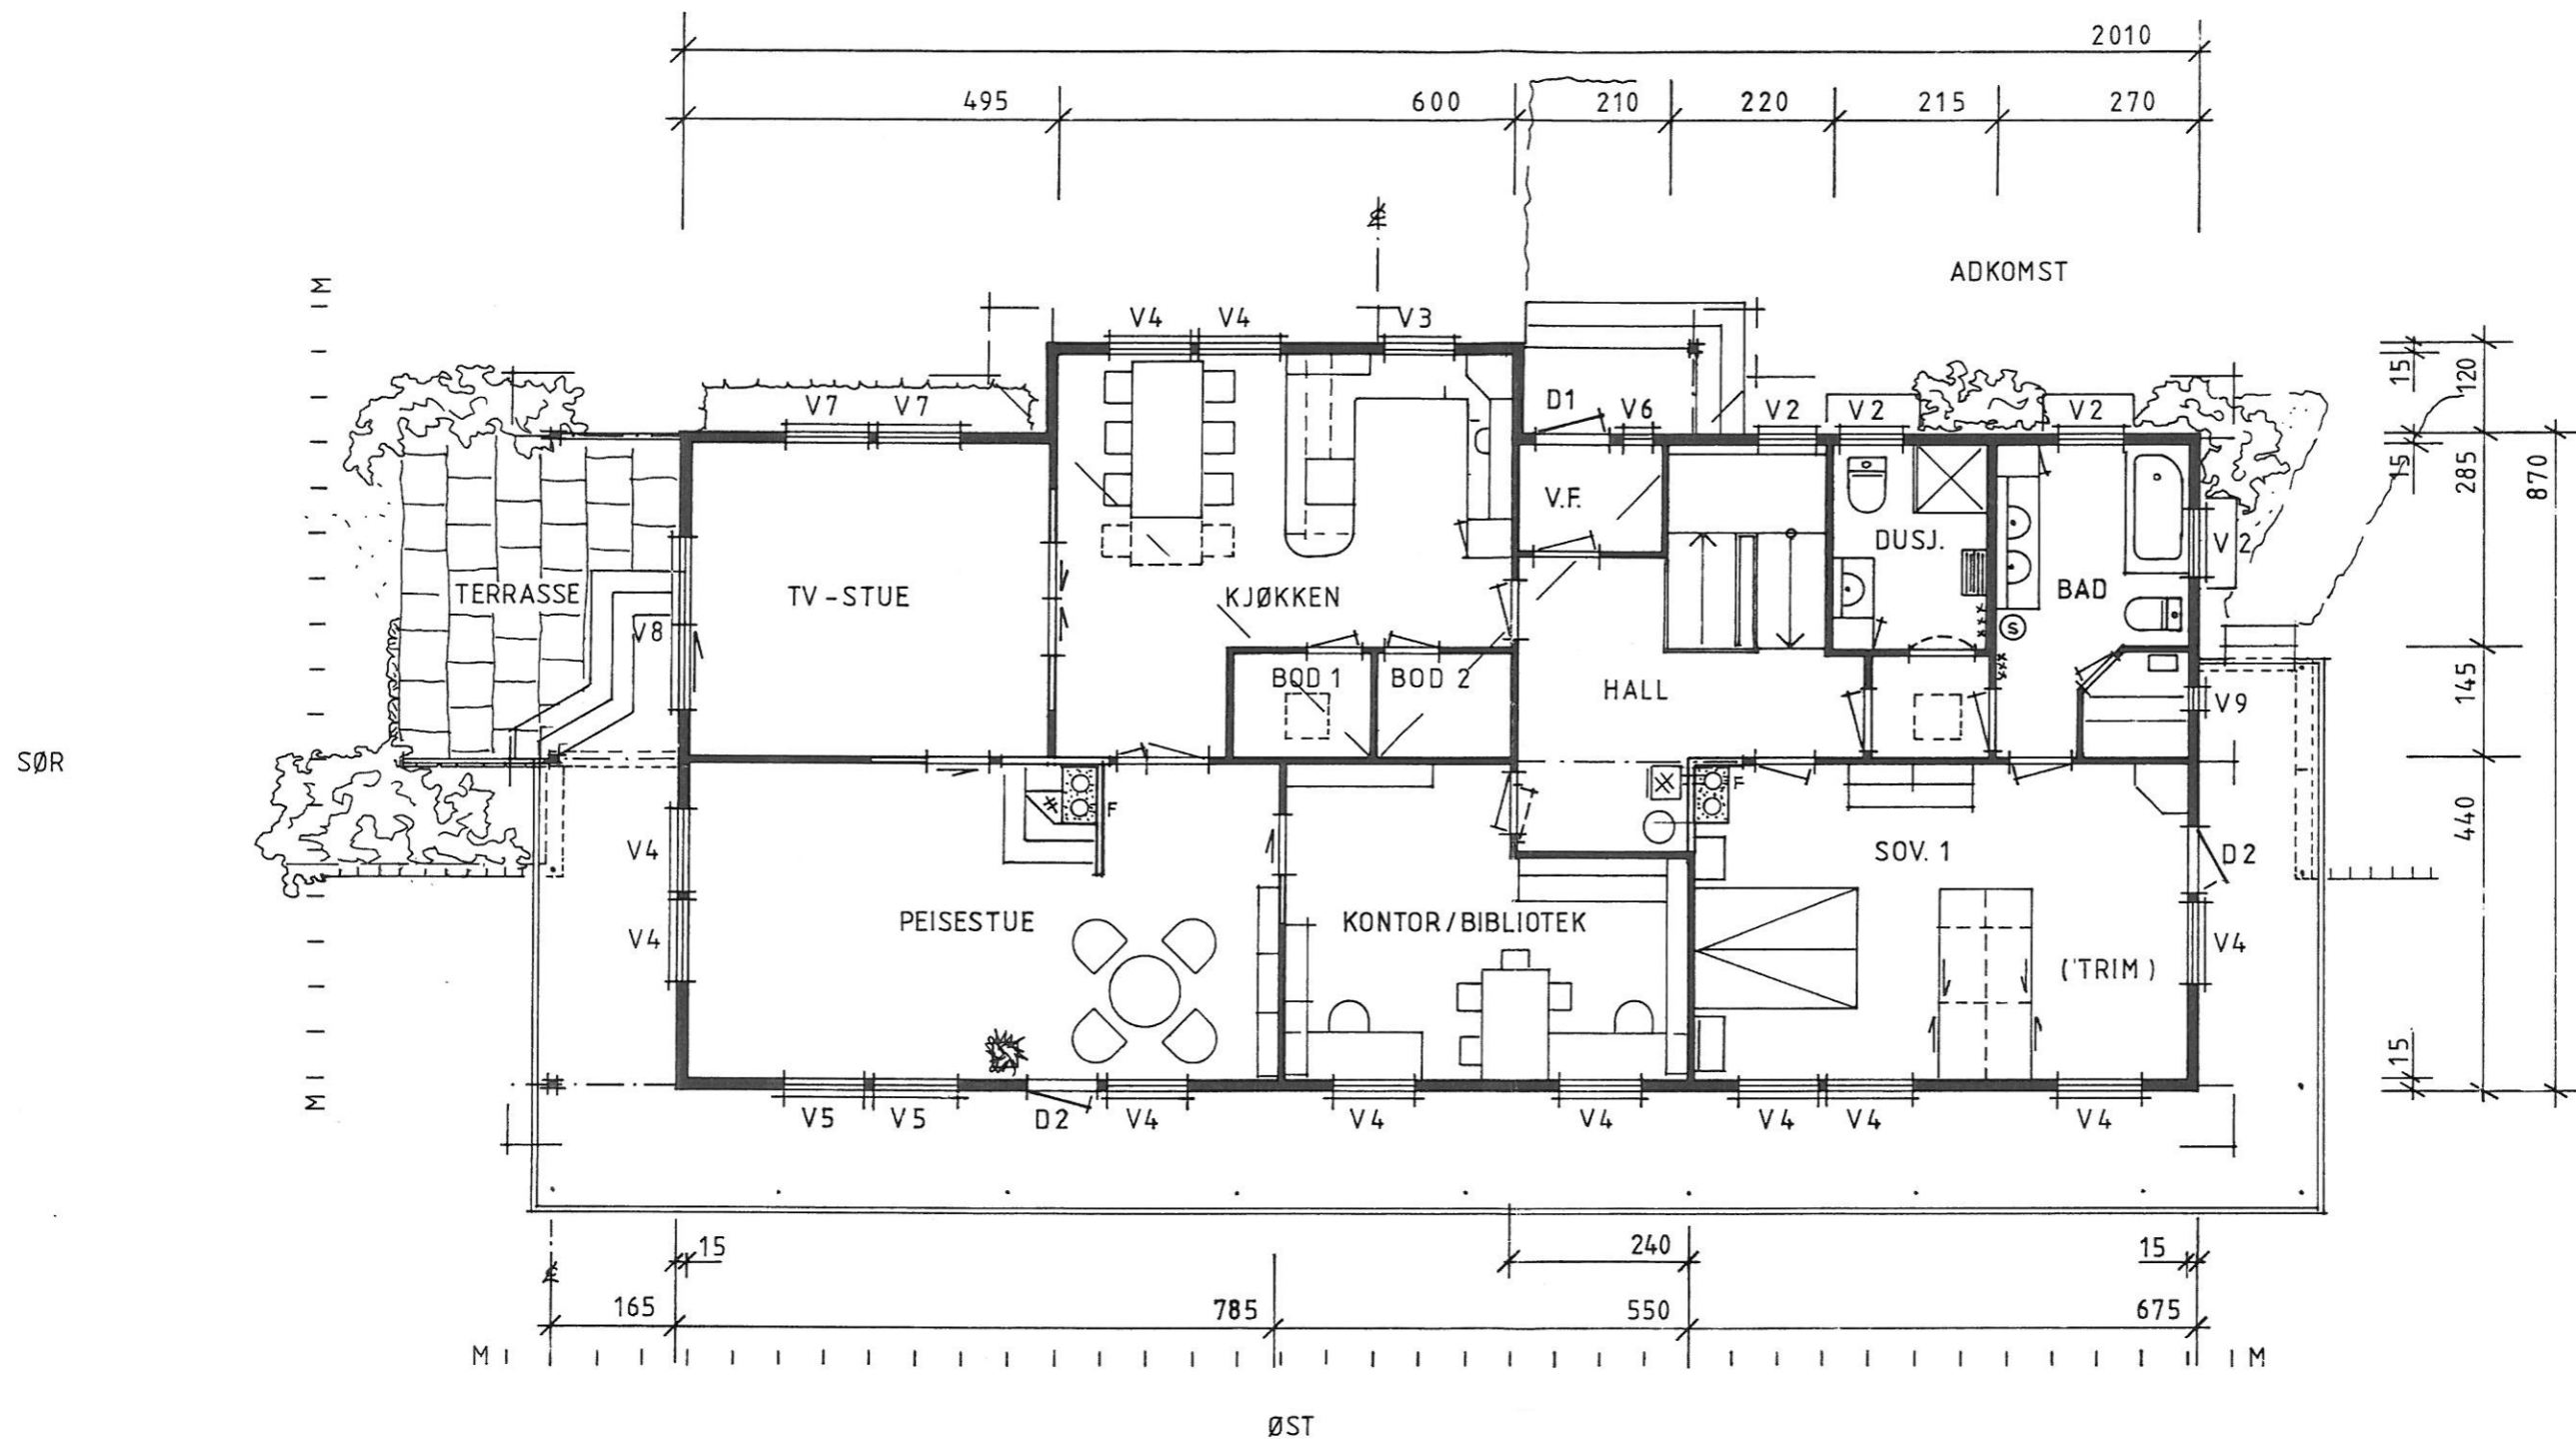

HOVEDPLAN M = 1:100

VÅNINGSHUS SOLEM NEDRE - BENTE & HELGE ASKLUND

BJUGN 25.05.1994

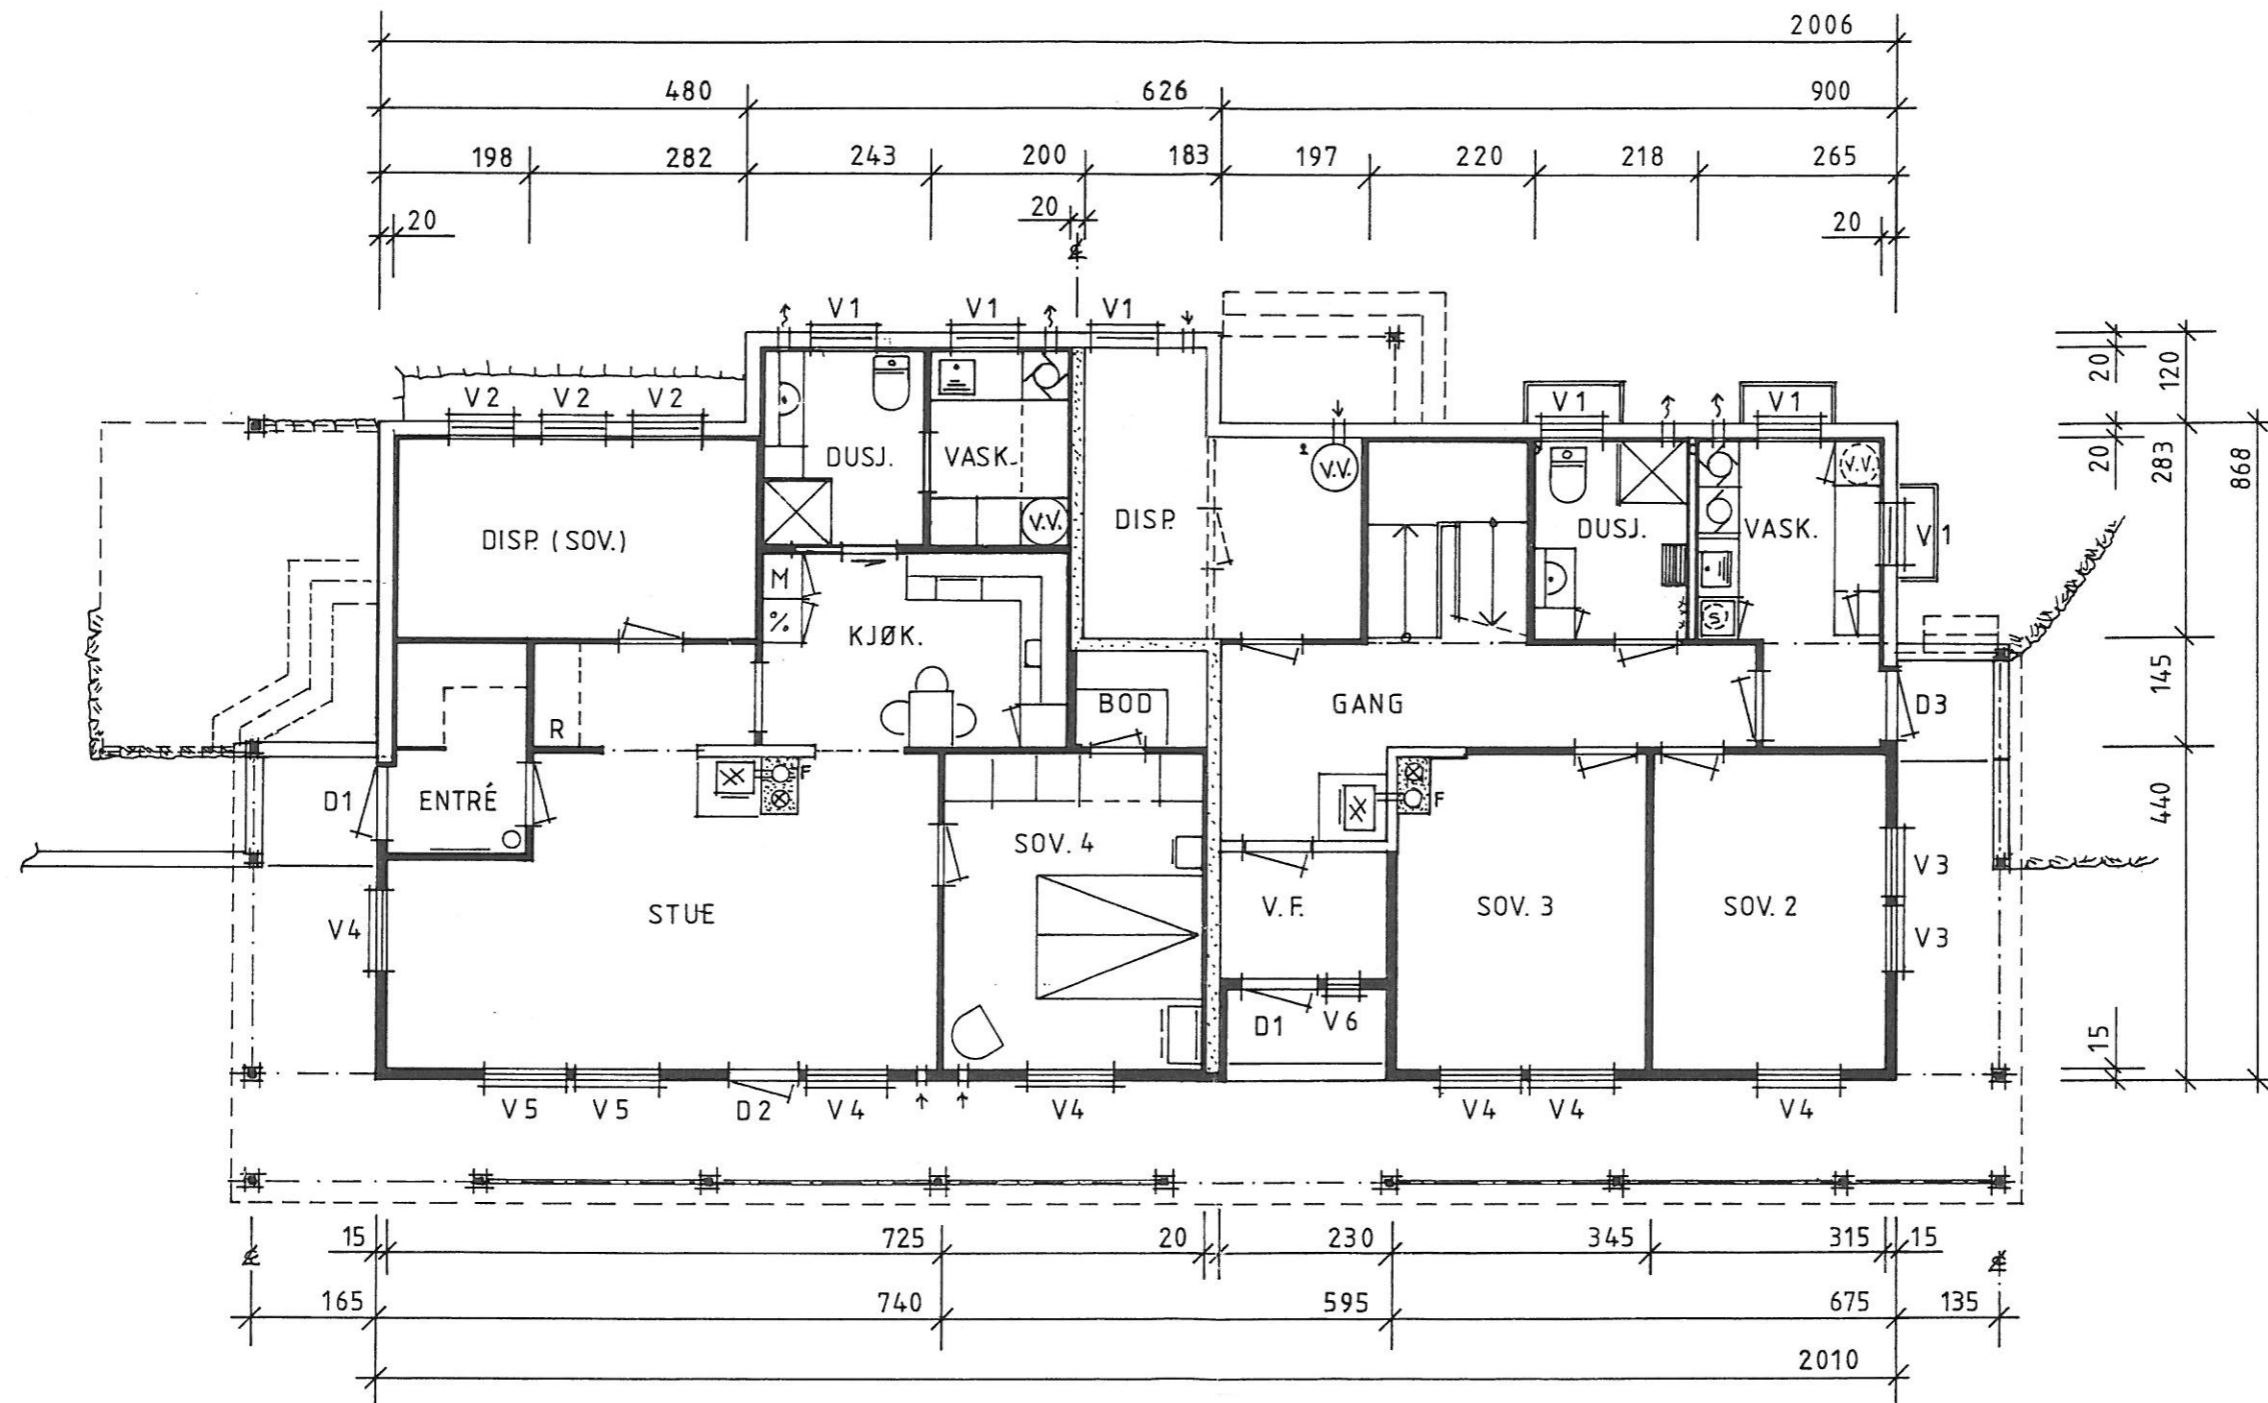

UNDERETASJE M = 1:100

VÅNINGSHUS SOLEM NEDRE - BENTE & HELGE ASKLUND

BJUGN 25.05.1994