


TEGNFORKLARING
PBL § 12 REGULERINGSPLAN

- | | |
|----------------------------------------------------------------------|------------------------------------------|
| BEBYGGELSE OG ANLEGG (PBL § 12-5, nr 1) | LNFR OMRÅDER (PBL § 12-5, nr 5) |
| Boligbebyggelse | Landbruksformål |
| Fritidsbebyggelse | Frituftsformål |
| Bolig/Tjenesteyting | HENSYNSONER (PBL § 12-6) |
| SAMFERDSELSANLEGG OG TEKNISK INFRASTRUKTUR (PBL § 12-5, nr 2) | FARESONE |
| Veg | Høyspenningsanlegg (inkl Høyspentkabler) |
| Gang-/sykkelveg | SIKRINGSONE |
| Parkeringsplasser | Frisikt |
| GRØNNSTRUKTUR (PBL § 12-5, nr 3) | |
| Grønnstruktur | |
| LINJESYMBOLER | |
| Plangrense | |
| Regulert tomtegrense | |
| Byggegrense | |
| Bebyggelse som inngår i planen | |
| Regulert senterlinje | |
| Måle- og avstandslinje | |
| Grense for arealformål | |
| Grense for faresoner | |
| Grense for sikringsoner | |

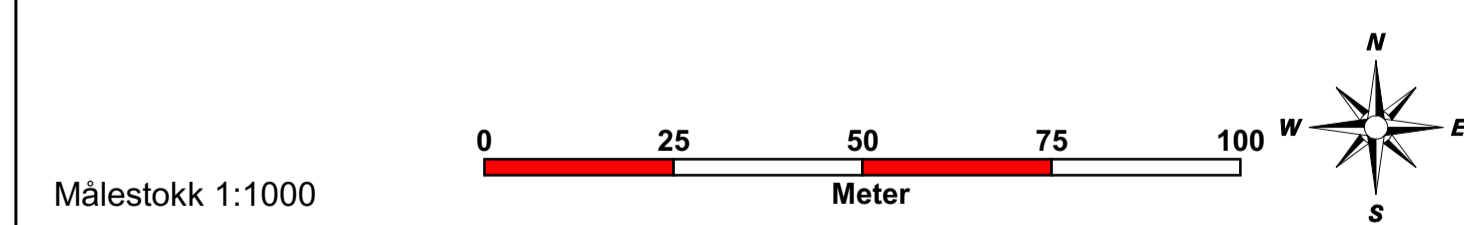

Revisjon	Dato	Saksnr.	Signatur
Oppdatering i.h.t. k-sak 11/29	23.06.2011		BG
16270103		Målestokk:	
Tussegrend - Storkammen		Kartblad:	
		Fortegstiller: Bjugn kommune	
		Dato: 28.03.2011	
Saksbehandling i følge plan- og bygningsloven	Dato	Saksnr.	Signatur
Kunngjøring av oppstart av arbeidet	05.10.2010		BG
1. gangs behandling i det faste utvalget for plansaker	07.04.2011	11/24	BG
Offentlig høring	11.04.-01.06.2011		BG
2. gangs behandling i det faste utvalget for plansaker	18.06.2011	11/26	BG
Kommunestyrets vedtak	21.06.2011	11/29	BG
Plan utarbeidet av:	Bjugn kommune		Saksbehandler
			BG
			Tegningsnr.

