


BUDEIBEKKEN & VILGRYFTA

Flomforbyggende tiltak
KS 25.08.11

Plan

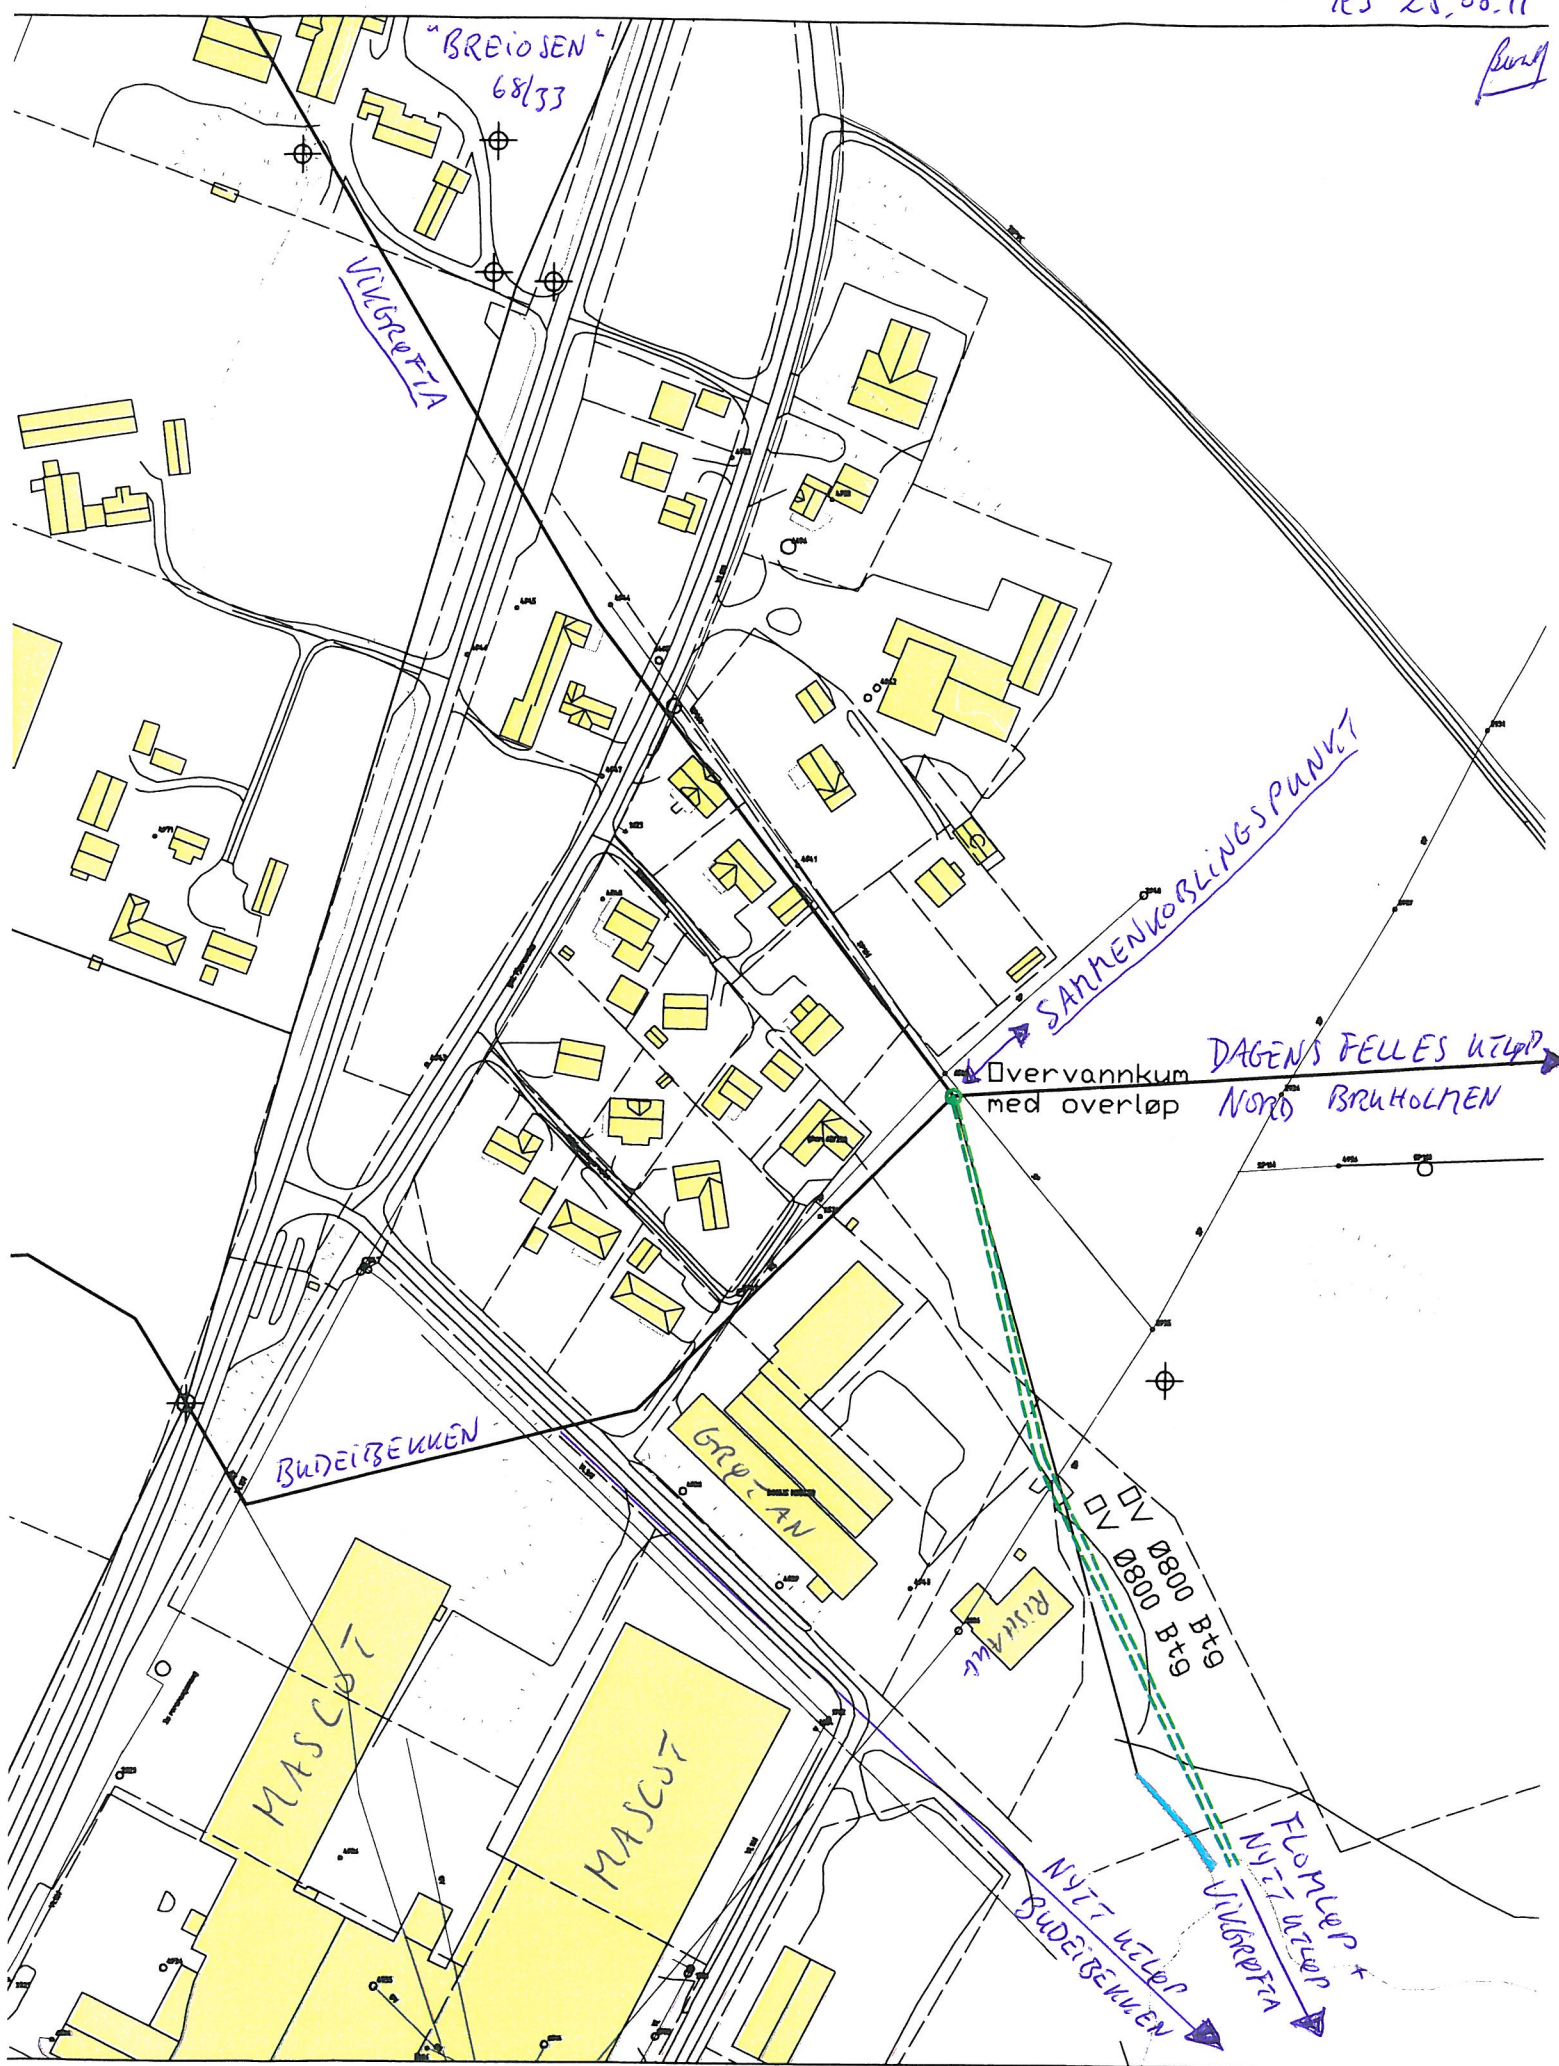

"BREIJOEN"
68/33

VILGRYFTA

SATTENKORLINGS PUNKT

Overvannkum med overløp
DAGEN'S FELLE'S utløp
NORD BRUHOLEN

BUDEIBEKKEN

GRYZAN

RIVN

MASCO

MASCO

Flomløp +
NYTT utløp
VILGRYFTA

NYTT utløp
BUDEIBEKKEN

OV Ø800 Bt9
OV Ø800 Bt9