


Vedlegg 1

	SITUASJONSKART					
	Eiendom:	Gnr: 20	Bnr: 355	Fnr: 0		Snr: 0
	Adresse: KAMHAUGVEIEN 18, 7160 BJUGN					
Hj.haver/Fester:	MOSTAD GEIR LILLELI, KAMHAUGVEIEN 18, 7160 BJUGN					
BJUGN KOMMUNE	Dato: 19/8-2011	Sign:			Målestokk 1:500	

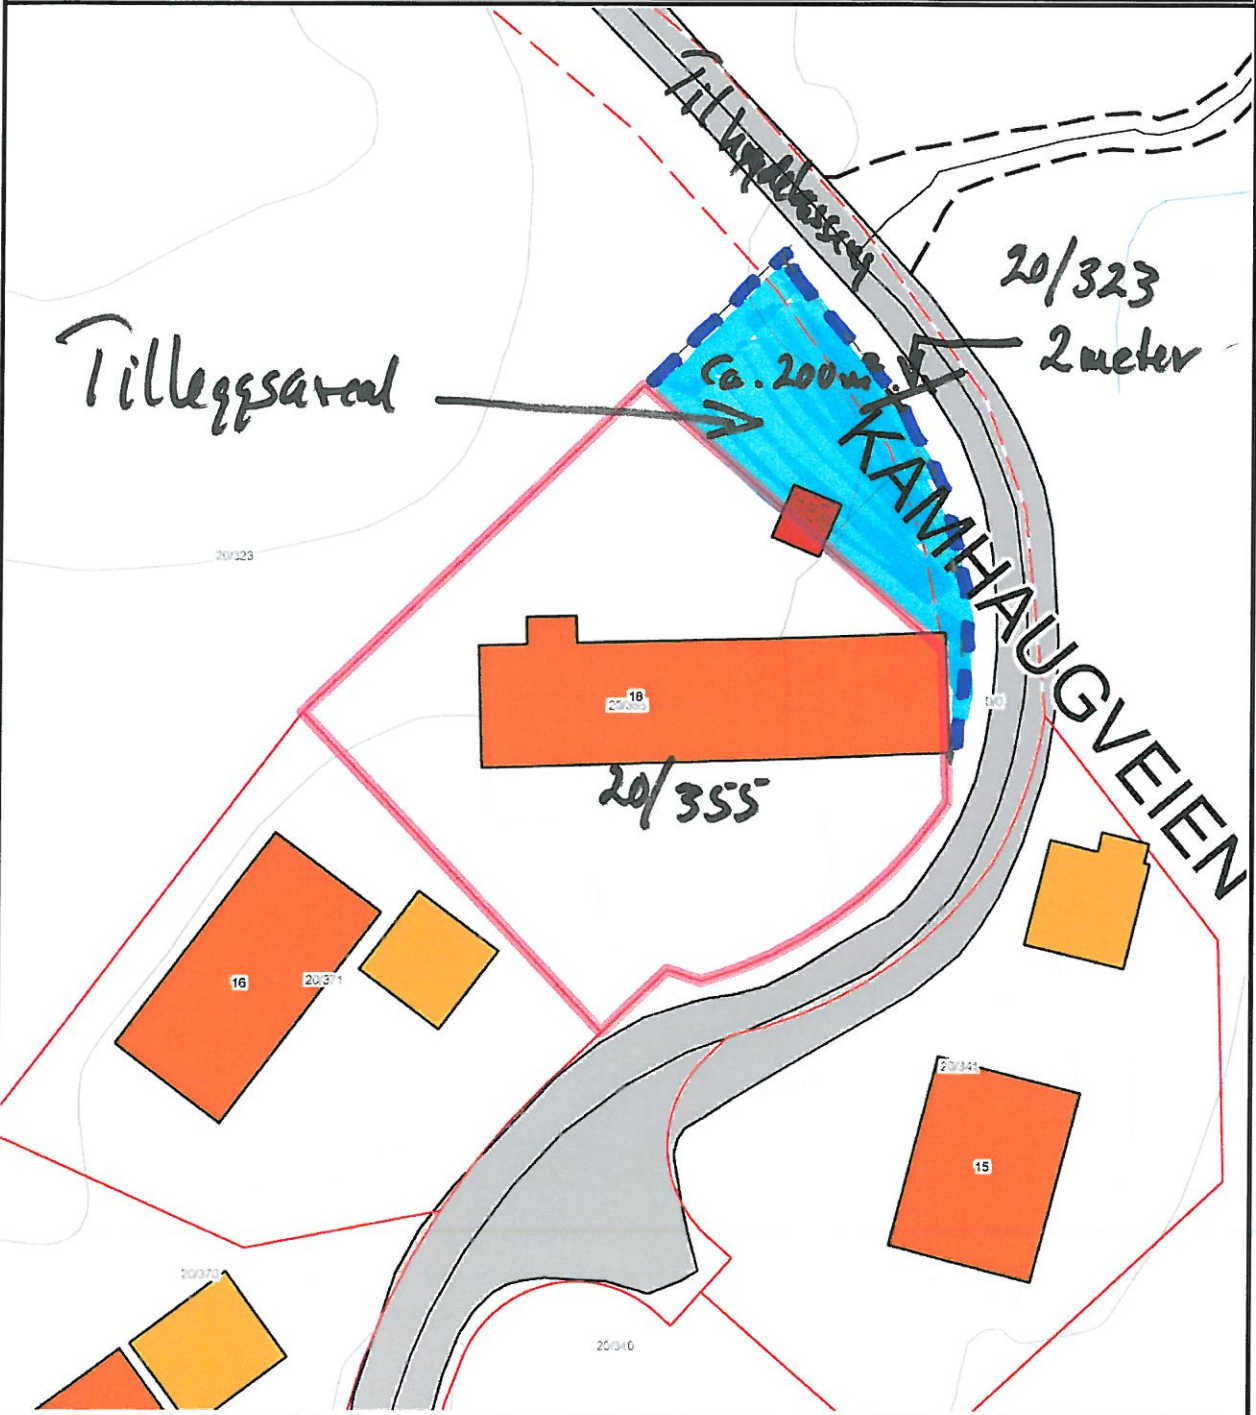

Det tas forbehold om at det kan forekomme feil på kartet, bla. gjelder dette eiendomsgrenser, ledninger/kabler, kummer m.m. som i forbindelse med prosjektering/anleggsarbeid må undersøkes nærmere.