


Endring av kabeltrase

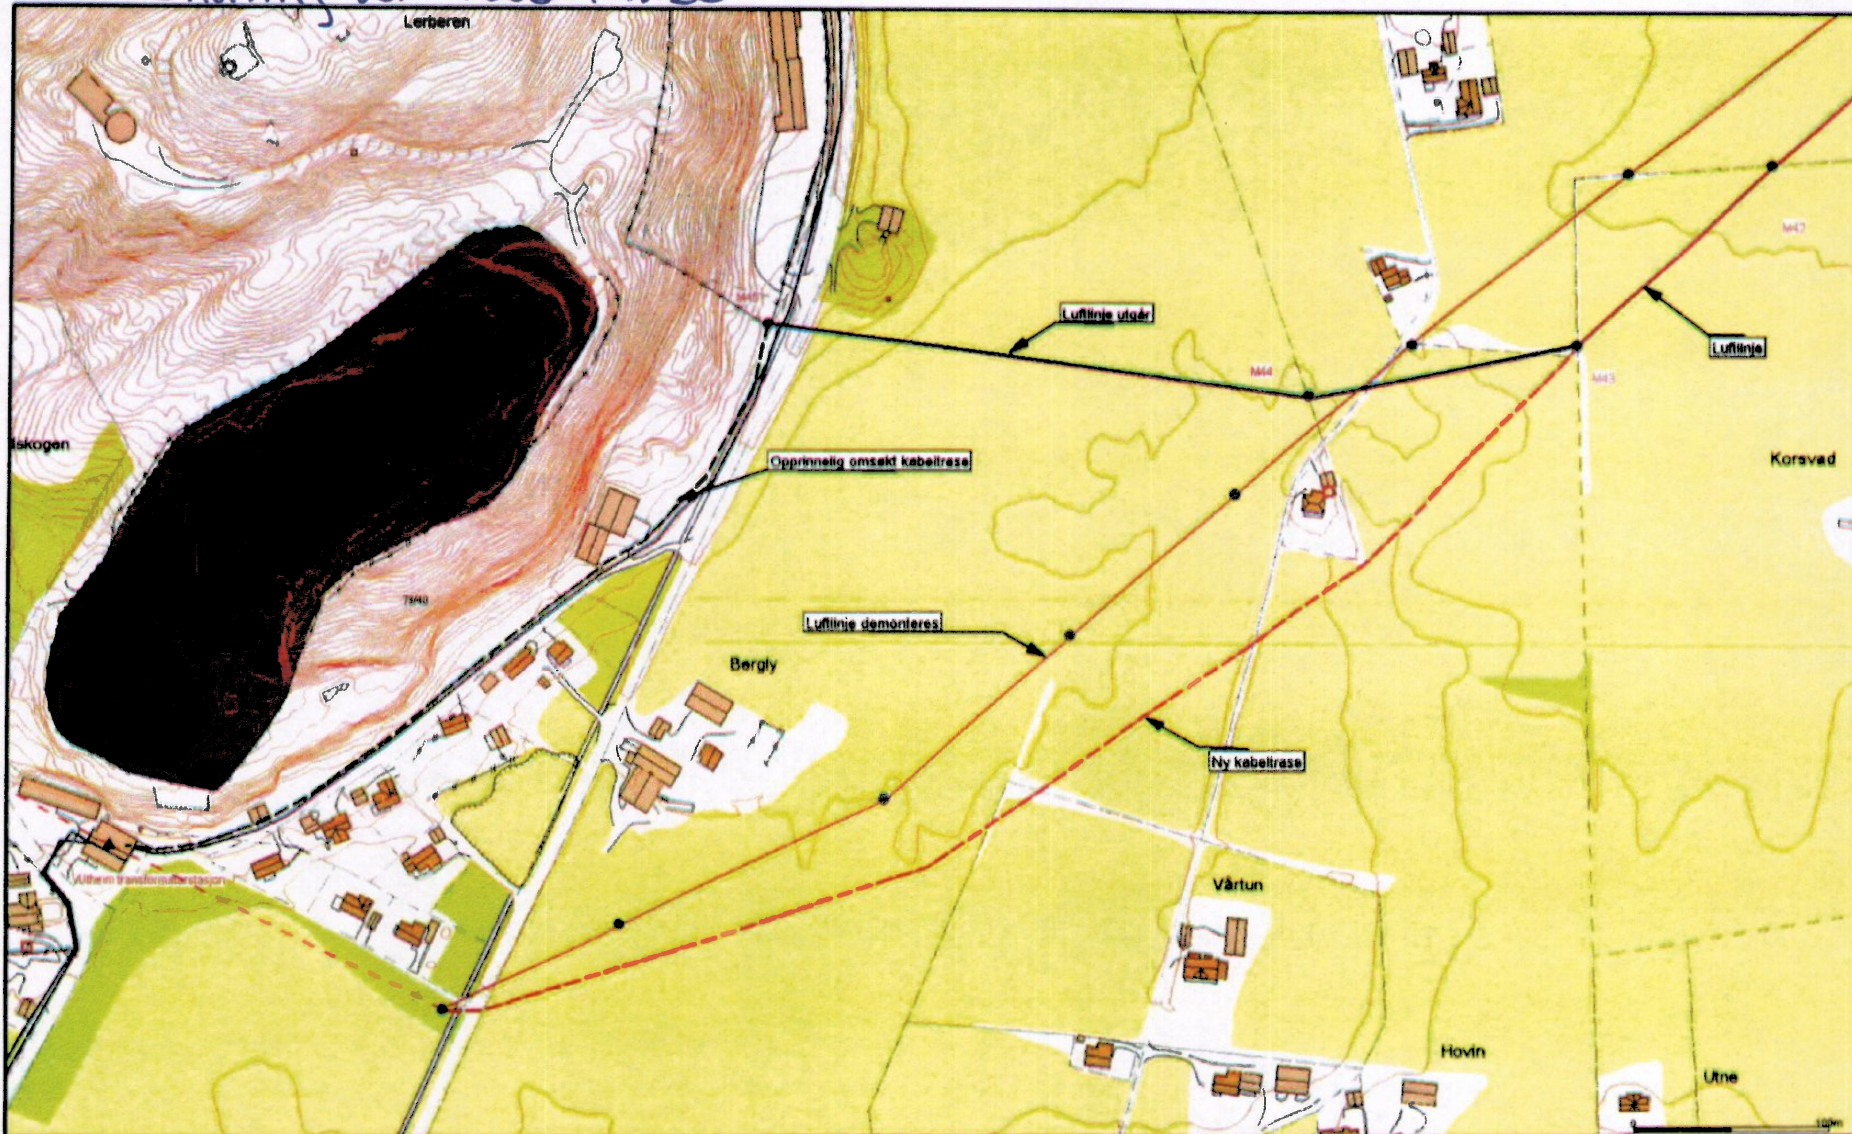

Kellignhet og høyder må oppfattes som orienterende.

<p>TrønderEnergi</p>	<p>NetBas</p> <p>Avdeling Plan og Vedlikehold</p> <p>Endring kabeltrase v/Utheim</p>	<p>N</p> <p>Målestokk 1:2500</p>
	<p>Dato: 2011.10.06</p> <p>Sign: OMT</p>	