NB:Tegninger utarbeidet av oss kan ikke uten vårt skriftlige samtykke benyttes i annen sammenheng eller i videre utstrekning enn forutsatt.
NB: Må ikke benyttes som produksjonstegninger.

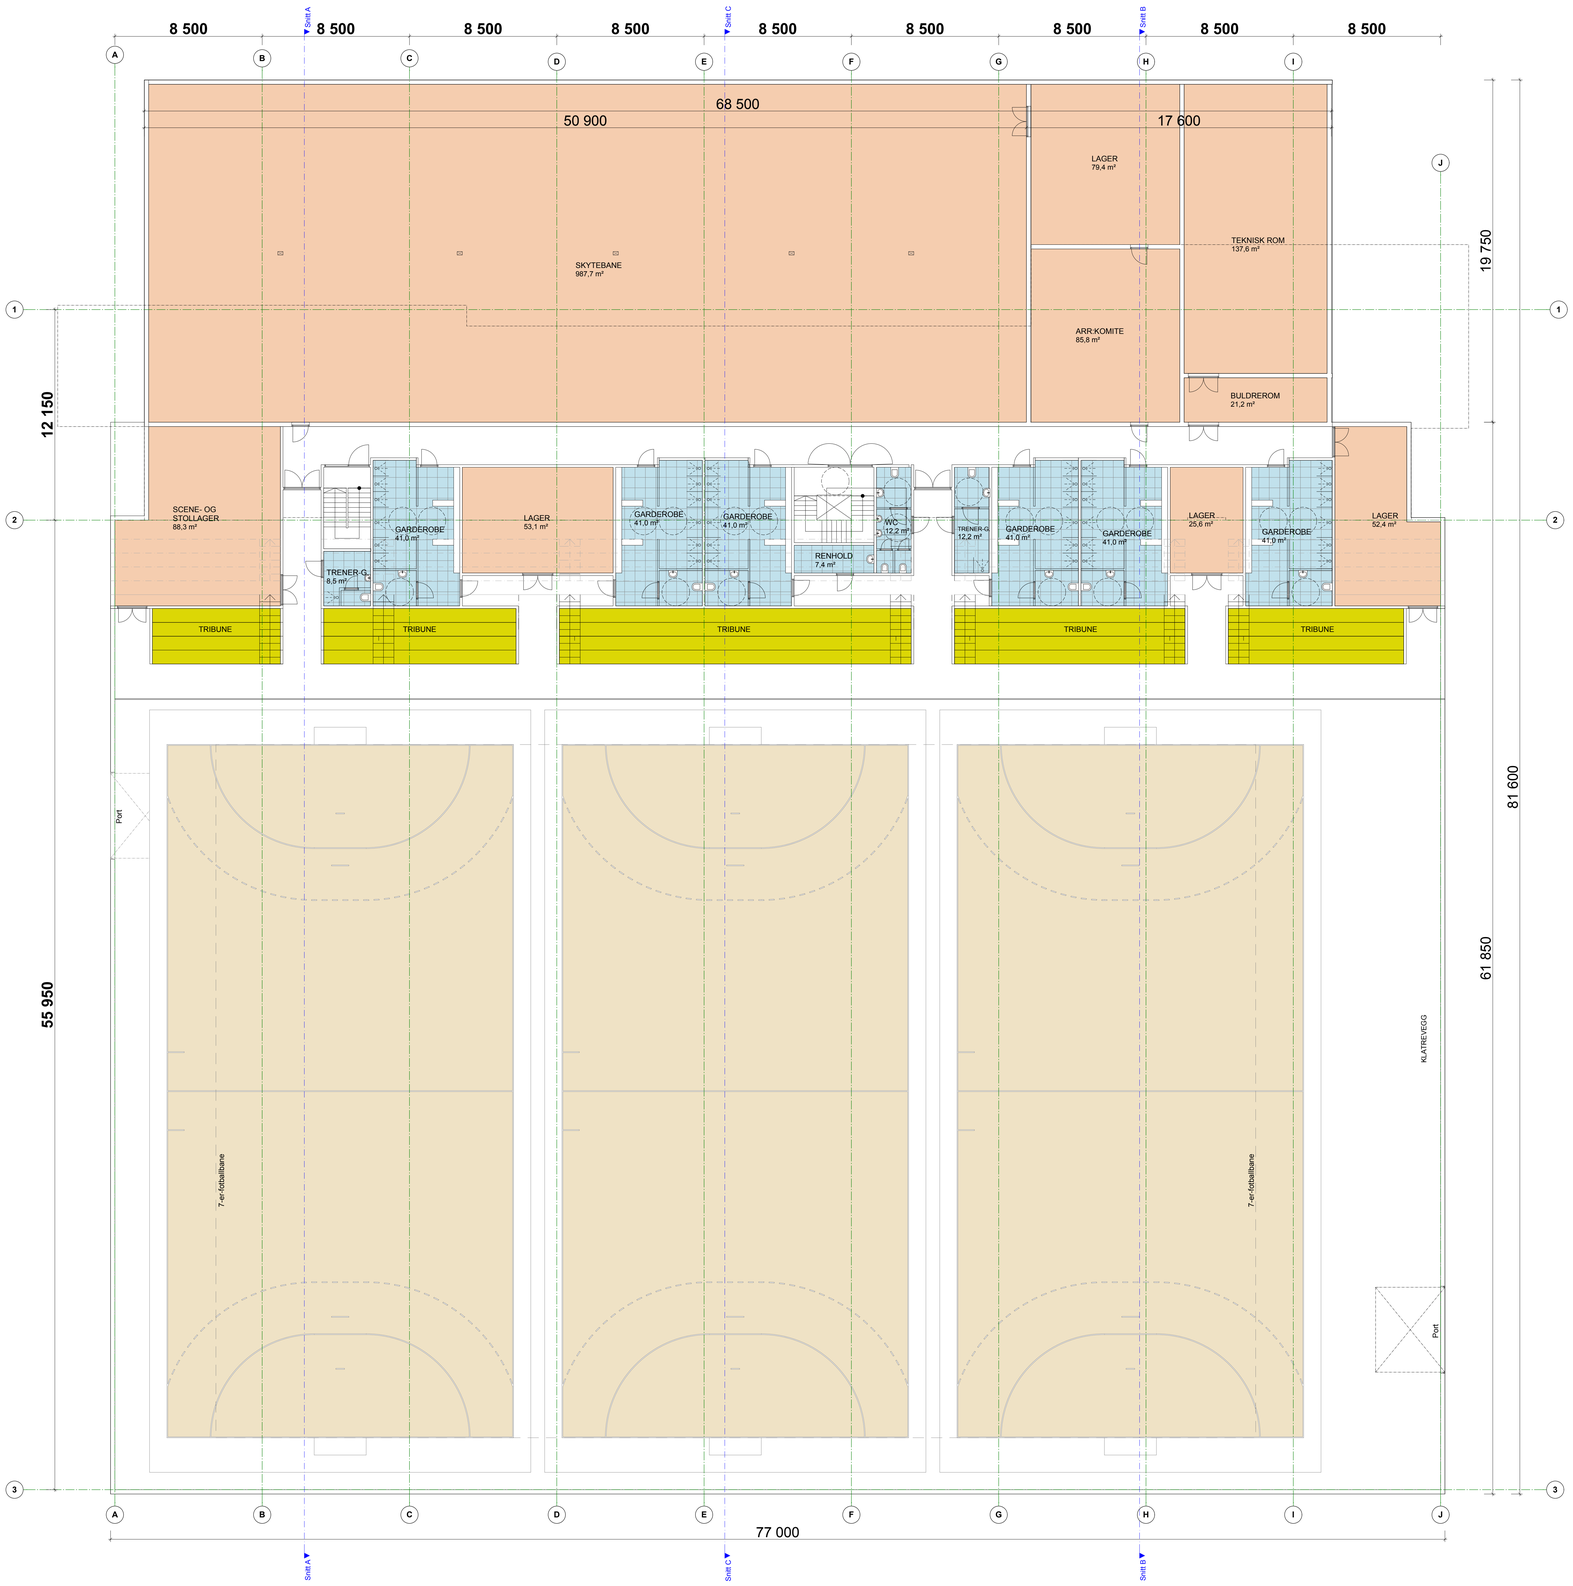

1117 Ørland Arena
Plan 1. etg.
Målestokk 1:125 28.11.11
Ørland Arena

Tegningsnr:A20-10

sørli arkitekter as
Brøyalle 13 Pb 111 7200 KYRKSÆTERØRA
Tlf. 72 45 10 60 Fax: 72 45 25 10
post@sorliarkitekter.no