NB:Tegninger utarbeidet av oss kan ikke uten vårt skriftlige samtykke benyttes i annen sammenheng eller i videre utstrekning enn forutsatt.
NB: Mål ikke benyttes som produksjonstegninger.

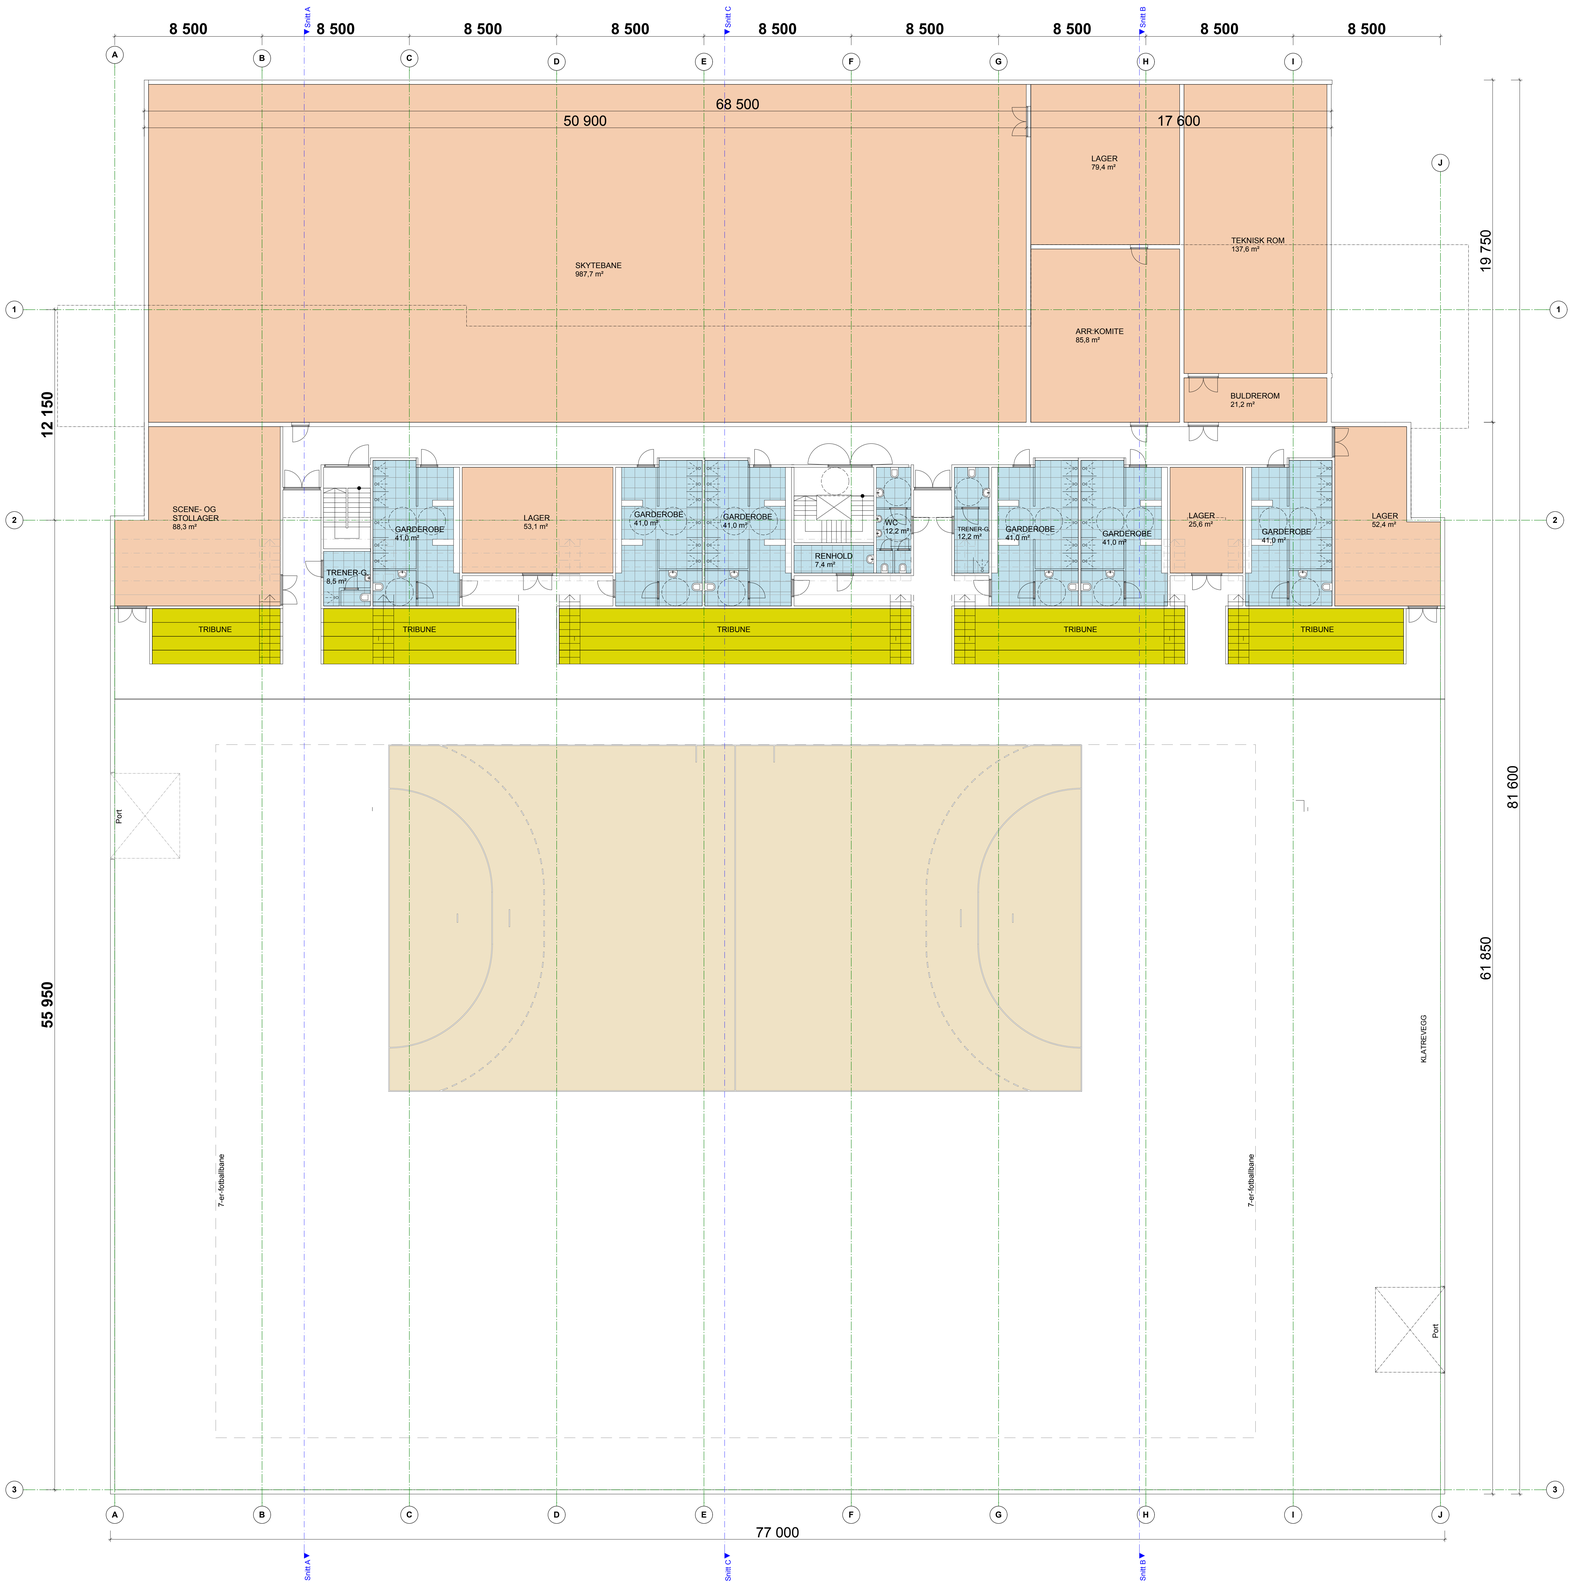

1117 Ørland Arena
Plan 1. etg. med proff håndballbane
Målestokk 1:125 28.11.11
Ørland Arena

Tegningsnr:A20-11

sørli arkitekter as
Ørnegata 13 Pb 111 7200 KYRKSÆTERØRA
Tlf: 72 42 10 80 Fax: 72 42 25 10
post@sorliarkitekter.no