
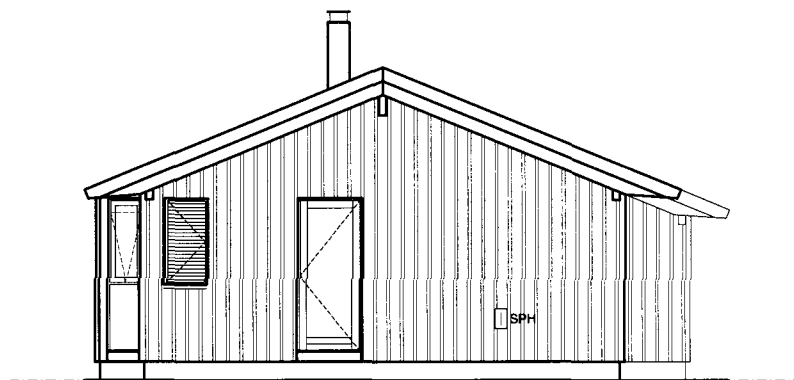
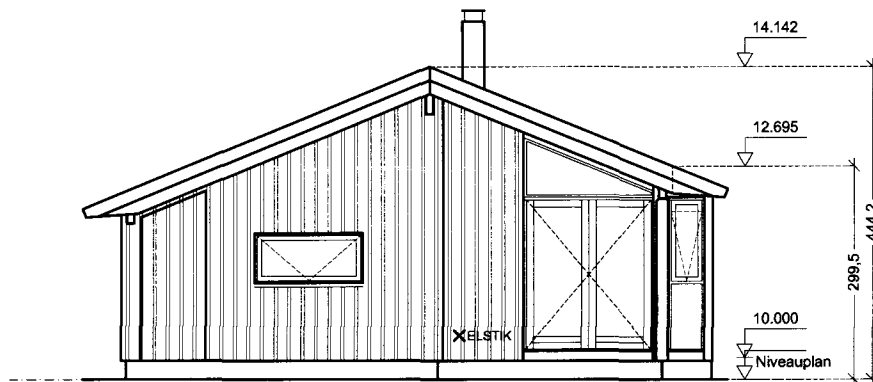
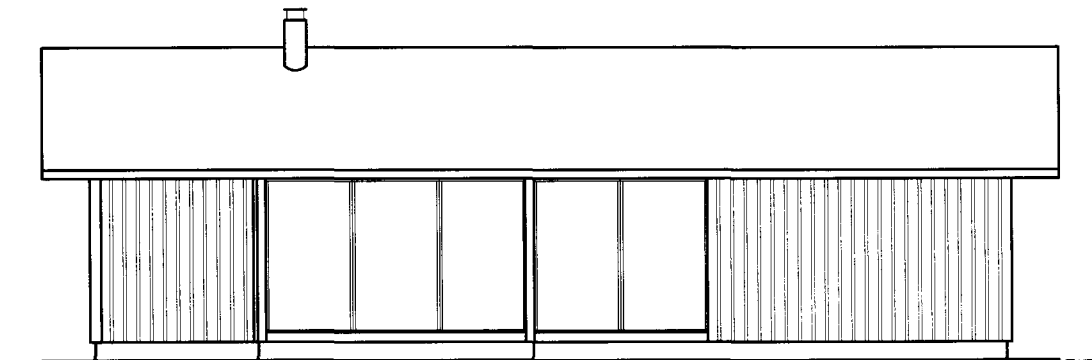



Vedlegg E1: Fasadetegning

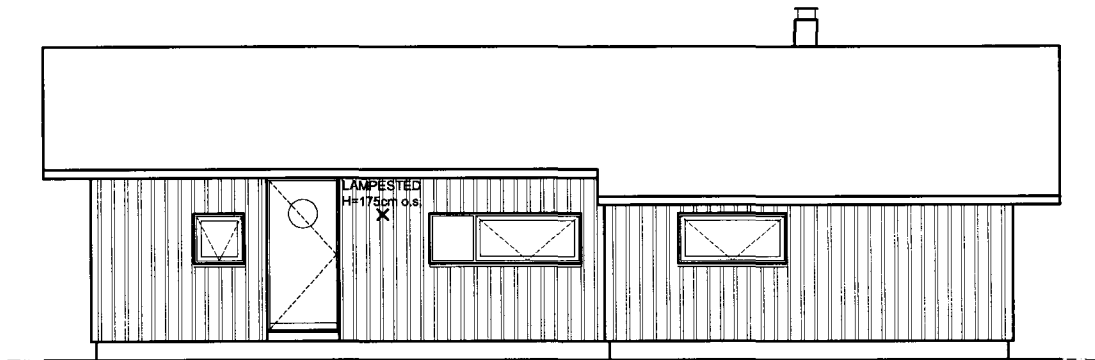


16.12.2011.ral
er flyttet til 7.INDGANG.

Rev. A 06.12.2011.ral
Glas i facadedør.
Rev. B 16.12.2011.ral
El-måler fjernet.

Model: SORT SØHOLM 96K

Emne: FACADER	Tegn.nr.: 5362-03 Mål: 1:100	Dato: 08.11.2010.ral Rev.: 16.12.2011.ral	
Bygherre: Marte Skistad Ødegaard & Tor Wiktor Ødegaard, Ivar Aasens veg 8, 7024 Trondheim, Norge			
Beliggenhed: Matr. nr. 1621/60/293 Storfosna, Sør Trøndelag, Norge			
EBK HUSE A/S SKOVSVØVEJ 15 4200 SLAGELSE		TLF. 5856 0400 FAX 5856 0405	
WWW.EBK.DK INFO@EBK.DK		Denne tegning er ophavsretlig beskyttet af EBK HUSE A/S	

Vedlegg E2: Plan

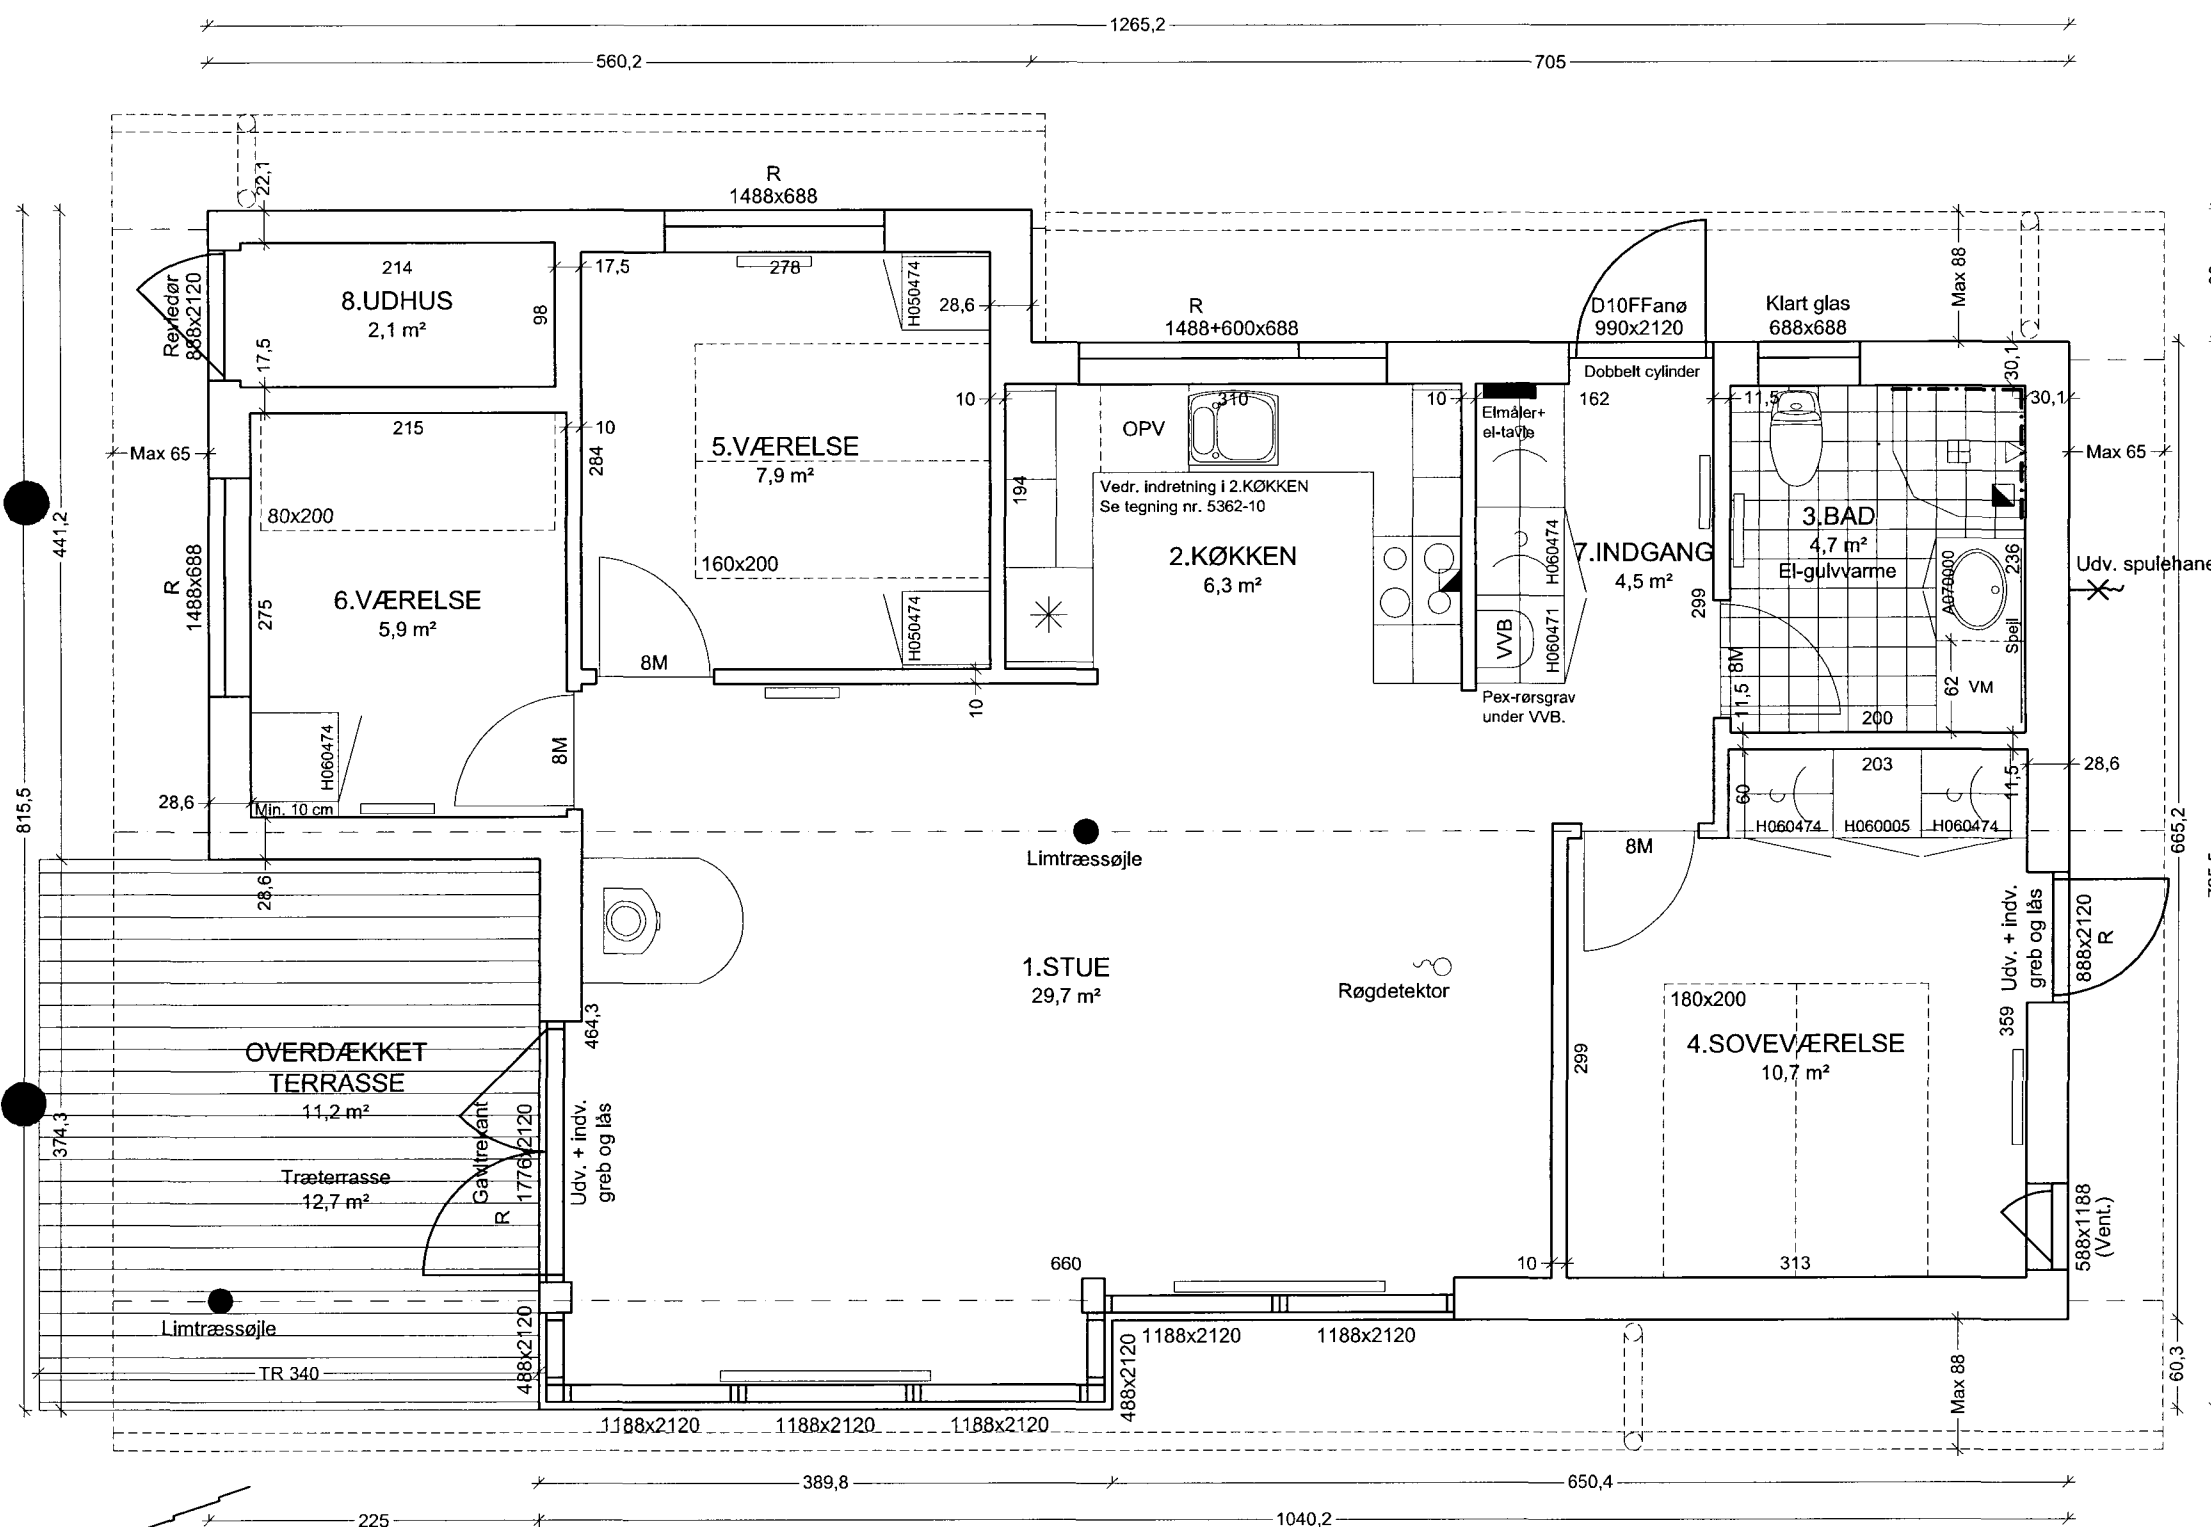

1. STUE
Gulv: 20x113 mm massiv fyrtræsplanker.
Lud, olie og voksbehandlet.
Vægge: 15 mm hvidvokset / ludbehandlet profileret gran.
2. KØKKEN
Gulv: 20x113 mm massiv fyrtræsplanker.
Lud, olie og voksbehandlet.
Vægge: 15 mm hvidvokset / ludbehandlet profileret gran.
3. BAD
Gulvfliser/sokkelklinke: Bygherre leverer og monterer
Vægfliser i bruseniche: Bygherre leverer og monterer
Øvrige vægge: 15 mm hvidvokset / ludbehandlet profileret gran.
4. SOVEVÆRELSE
Gulv: 20x113 mm massiv fyrtræsplanker.
Lud, olie og voksbehandlet.
Vægge: 15 mm hvidvokset / ludbehandlet profileret gran.
5. VÆRELSE
Gulv: 20x113 mm massiv fyrtræsplanker.
Lud, olie og voksbehandlet.
Vægge: 15 mm hvidvokset / ludbehandlet profileret gran.
6. VÆRELSE
Gulv: 20x113 mm massiv fyrtræsplanker.
Lud, olie og voksbehandlet.
Vægge: 15 mm hvidvokset / ludbehandlet profileret gran.
7. INDGANG
Gulv: 20x113 mm massiv fyrtræsplanker.
Lud, olie og voksbehandlet.
Vægge: 15 mm hvidvokset / ludbehandlet profileret gran.
8. UDHUS
Gulv: Glittet beton
Vægge: -

Signaturforklaring:

- Redningsåbning = R
- Aftræk for ventilation =
- Radiatorer =
- Fliseafgrænsning: =
- Opsættes til minimum 230cm over gulv.

Noter:

Alle ubenævnte mål er i cm.
Vinduesmål er i mm.

Alle vægge er dimensioneret med 15 mm profilbrædder, uanset beklædningstype.

Udhæng:
Det angivne udhængsmål er maksimalt.
Målet kan variere nedefter.

Leverancer iøvrigt i henhold til kontrakt og entreprisebeskrivelse.

Skab i 5. VÆRELSE
Skab mod ydervæg
skæres skrå i side.
Sokkel nedskæres til
8cm.


Rev. A 06.12.2011.ral
Type på facadedør præciseret
Overskabe i køkken.
Rev. B 16.12.2011.ral
El-måler flyttes til 7.INDGANG.

Model: SORT SØHOLM 96K (84,5+11,2)m² Retv. 22,5°

Emne: STUEPLAN		Tegn.nr.: 5362-02	Dato: 08.11.2011.ral
		Mål: 1:50	Rev.: 16.12.2011.ral
Bygherre: Marte Skistad Ødegaard & Tor Wiktor Ødegaard, Ivar Aasens veg 8, 7024 Trondheim, Norge			
Beliggenhed: Matr. nr. 1621/60/293 Storfosna, Sør Trøndelag, Norge			
EBK HUSE A/S		SKOVSVØVEJ 15	4200 SLAGELSE
WWW.EBK.DK		INFO@EBK.DK	TLF. 5856 0400 FAX 5856 0405
Denne tegning er ophavsretlig beskyttet af EBK HUSE A/S			



Vedlegg E3: Snitt

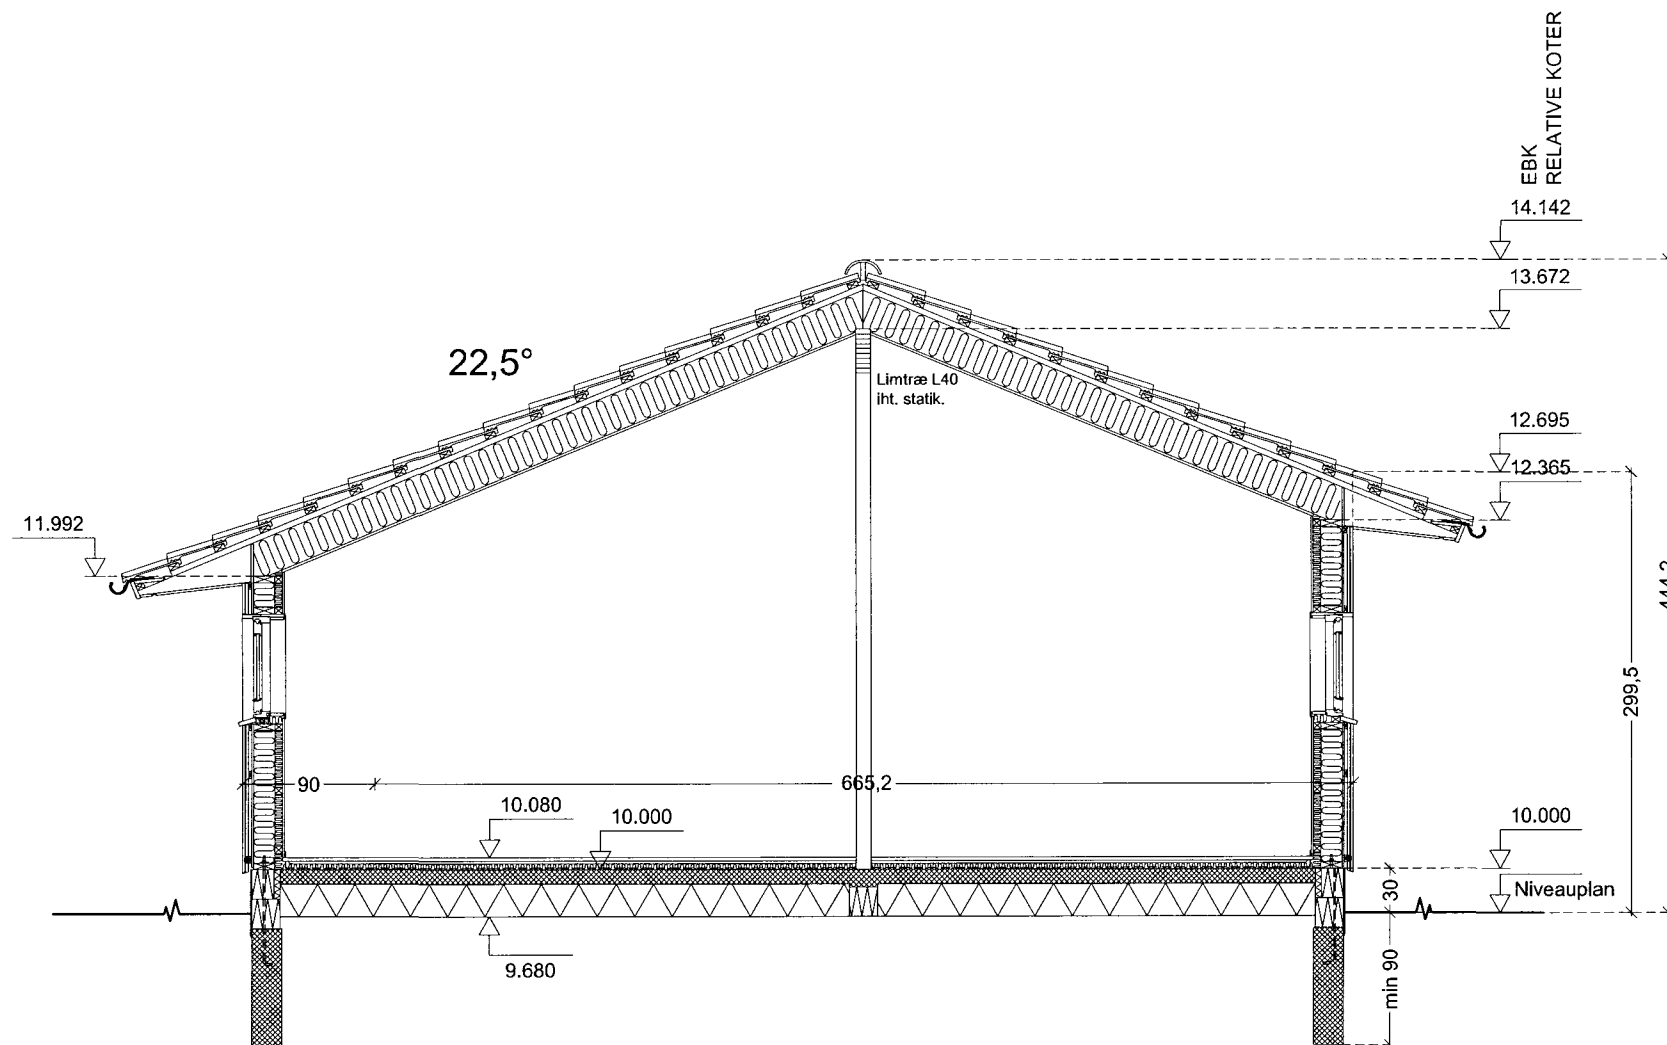

TAG:
 Betontagsten; Farve: Skifer.
 Tagsten monteres med stormclips på alle tagsten.
 Tagrender: LindabRainline; Farve: AluZink
 38x73 mm lægter
 38x56 mm trykimprægn. liste
 Diffusionsåbent undertag, DUKO-Klassificeret
 45x245 mm spær (T1)
 250 mm isolering kl. 37
 0,20 mm PE-folie som dampspærre
 15x110 mm hvidvokset / ludbejdset profileret gran

YDERVÆG:
 22x142 mm falset og affaset.
 22x92 mm tykkelseshøvlet
 trykimprægneret "1 på 2 beklædning"
 Farve: Pinotex 233 Dyb grå
 24 mm afstandsliste
 12 mm vindtæt og stabiliserende plade
 45x145 mm høvlet stolpekonstruktion
 145 mm isolering kl. 37
 0,20 mm PE-folie som dampspærre
 38x50mm påforing
 45 mm isolering kl. 37
 15x110 mm hvidvokset / ludbejdset profileret gran i vær. m.v.
 15 mm fibergips til fliser

SKILLEVÆG:
 15x110 mm hvidvokset / ludbejdset profileret gran
 45x70 mm træstolper
 70 mm isolering kl. 37
 15x110 mm hvidvokset / ludbejdset profileret gran

GULV:
 20x113 mm massive fyrretræsplanker
 45x39 mm laminerede gulvstrøer
 45 mm isolering kl. 40
 0,20 mm PE-Folie som radon- og dampspærre
 100 mm grovbeton
 220 mm Sundolitt S60
 Grusfyld

VINDUER: Hvid; RAL 9010
 Vinduer og udvendige døre er alle forsynet med 2 lag lavenergiruder.
 Ventilationsspjæld på alle oplukkelige vinduer/ramme døre $\geq 7M$

VAND:
 Varmt og koldt, udført skjult i pex-rør.

LYS:
 Komplet skjult el-installation

VARME:
 El-ovne; termostatstyrede
 Supplerende opvarmning; Brændeovn

Rev. A 16.12.2011ral
 Facadefarve ændret
 Model: SORT SØHOLM

Emne:	PRINCIPSNIT TRÆGULV PÅ STRØER	Tegn.nr.: 5362-04	Dato: 08.11.2010.ral
		Mål: 1:50	Rev.: 16.12.2011.ral
Bygherre:	Marte Skistad Ødegaard & Tor Wiktor Ødegaard, Ivar Aasens veg 8, 7024 Trondheim, Norge		
Beliggenhed:	Matr. nr. 1621/60/293 Storfosna, Sør Trøndelag, Norge		
EBK HUSE A/S		SKOVSVØVEJ 15	4200 SLAGELSE
WWW.EBK.DK		INFO@EBK.DK	TLF. 5856 0400 FAX 5856 0405
Denne tegning er ophavsretlig beskyttet af EBK HUSE A/S			

EBK koter er relative
 Alle uangivne mål er i cm

