


| | |
|------------------|--------|
| Layoutversjon | xxx |
| Brutto areal | 925kvm |
| Netto salgsareal | 693kvm |

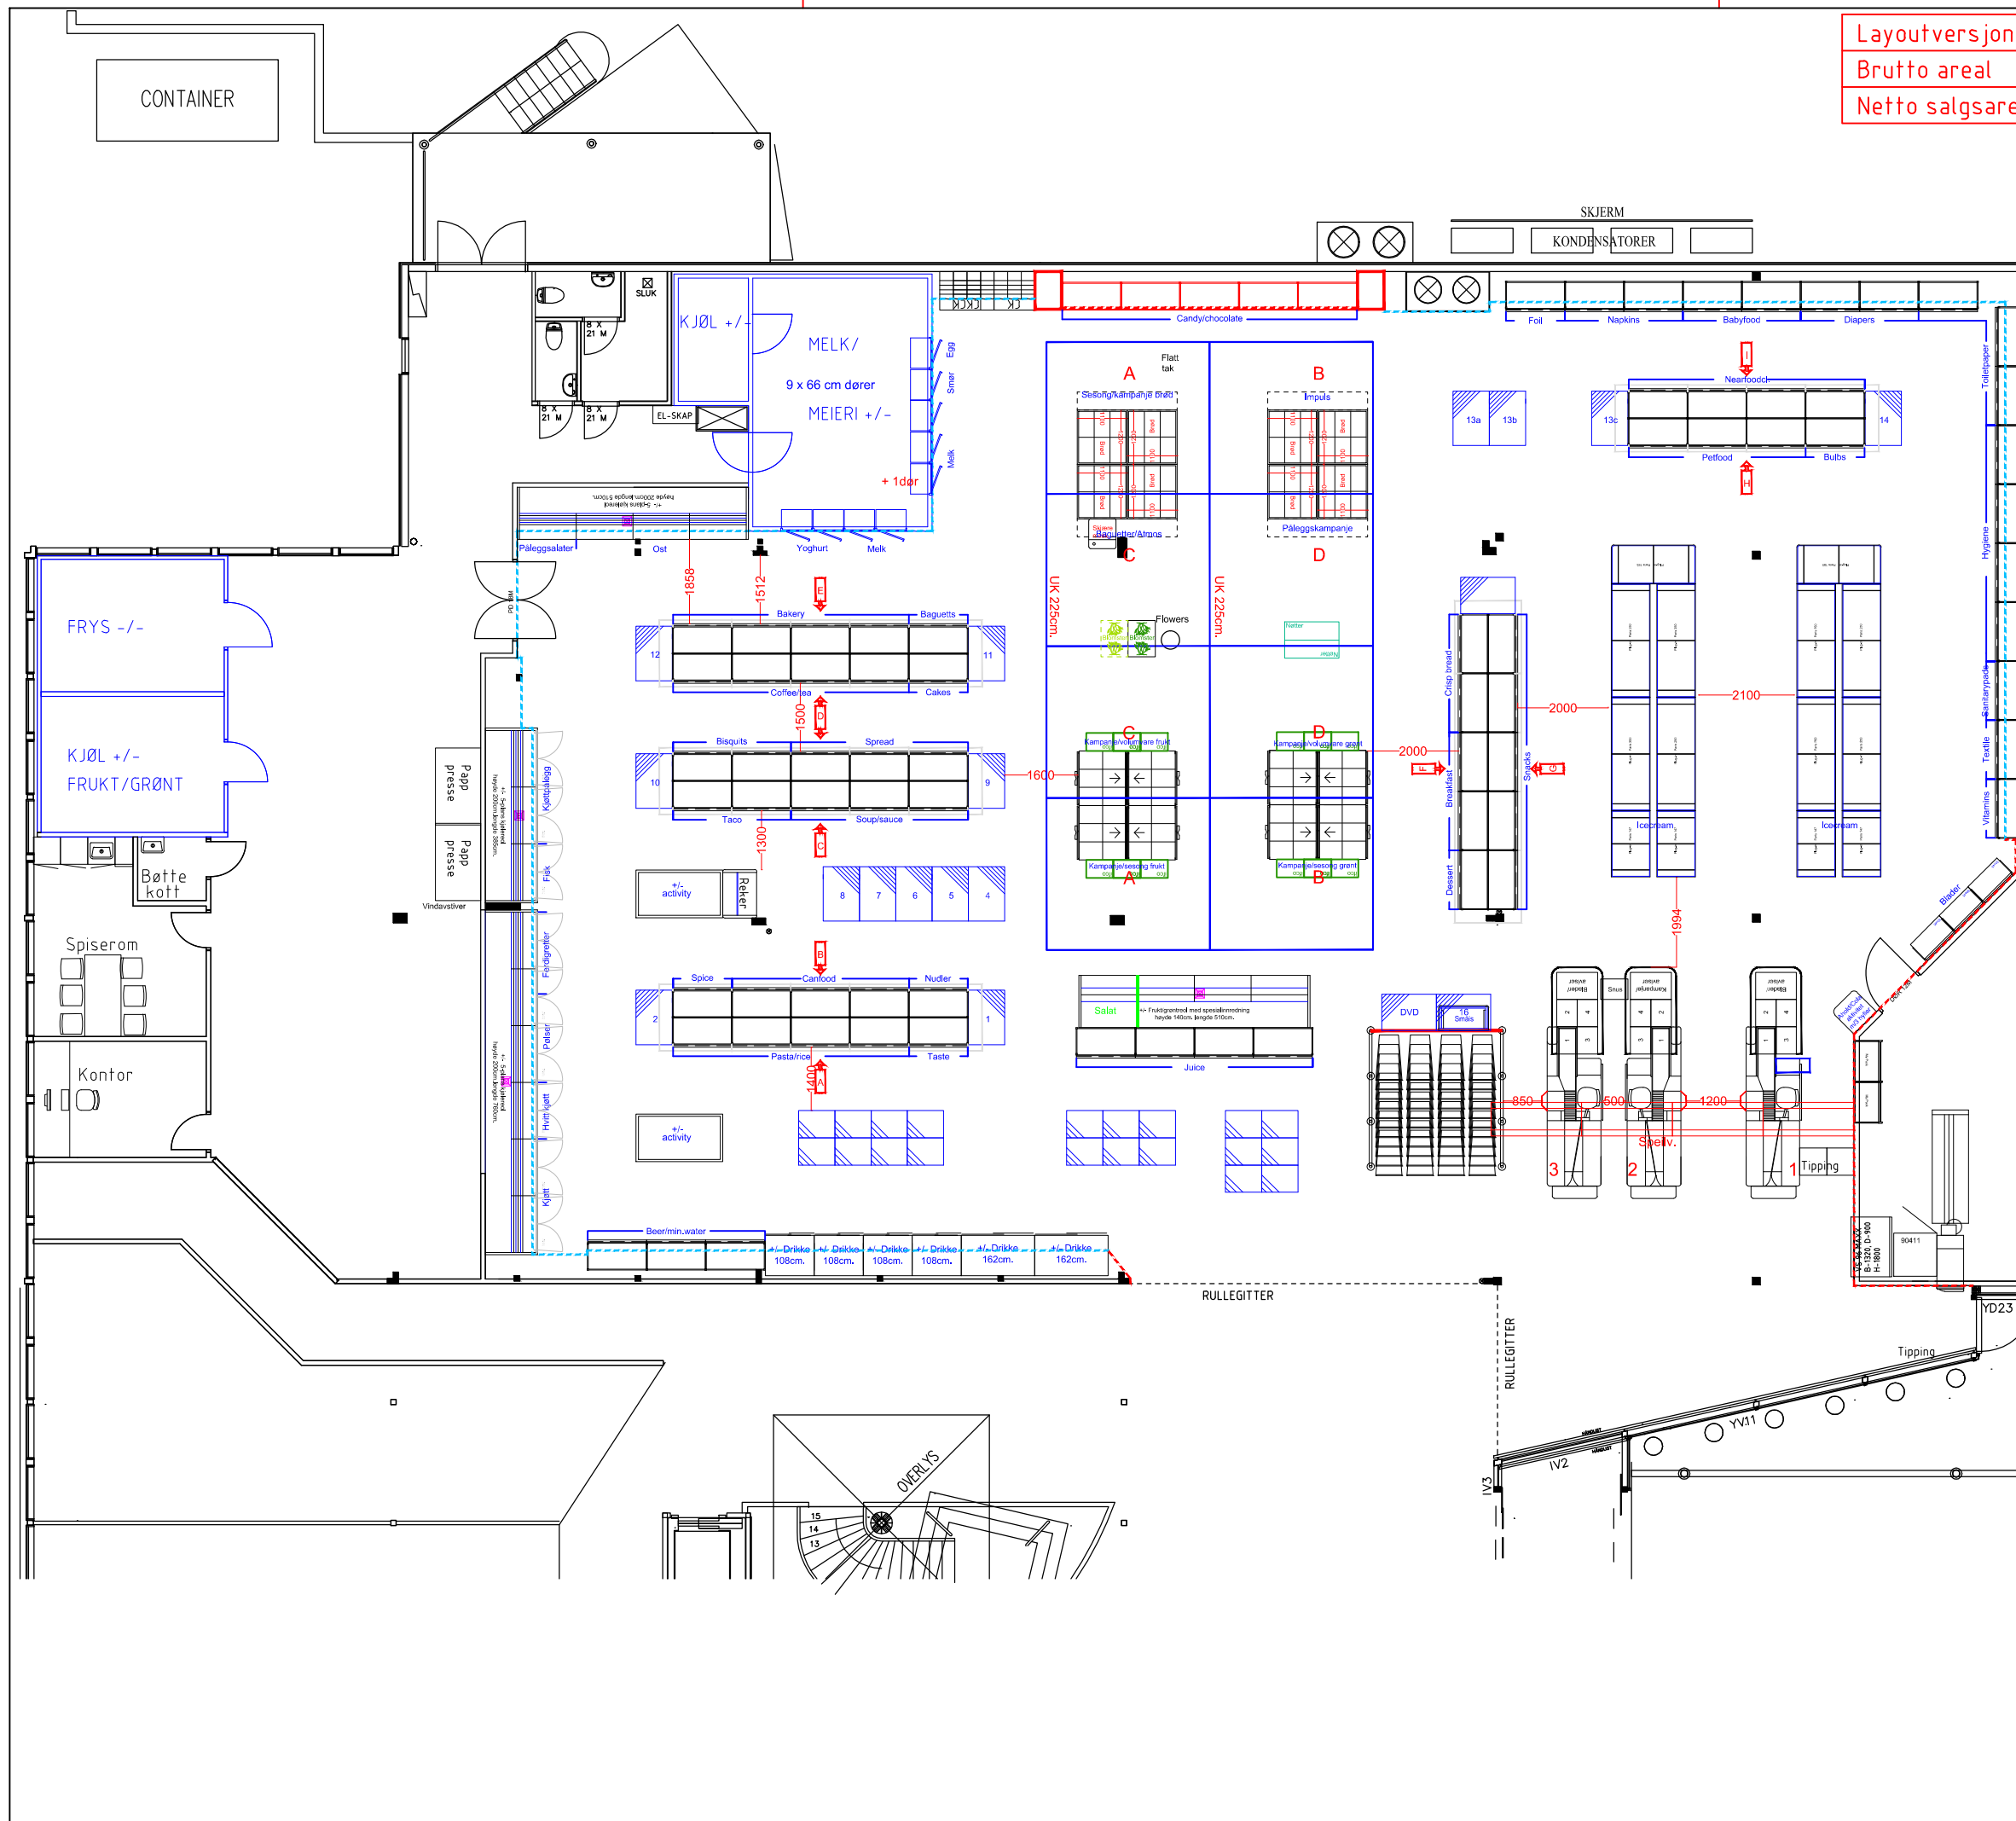

| | | |
|--|-----------------|-----------------------|
| 7.03.2012 - Korrigeret blomster | | Endring av: Tom |
| ICA | Plan ICA Detalj | Dato: 21.01.2010 |
| | Rimi Bjugn | Mål: 1:100 |
| Underlag: | | Tegn. nr.: 2012.03.07 |
| Alle mål i millimeter, hvis ikke annet er oppgitt. Tegningen må kontrolleres av prosjektleder og evt. av brannteknisk konsulent. Tegningen er ikke kontrollmålt. | | |
| File name: 7160 Bjugn - Bjugn - Rimi Bjugn 12.03.07.dwg | | |