


PRINSIPPSKISSE P GJENSTØPING ÅPNINGER

Det vises til generell beskrivelse

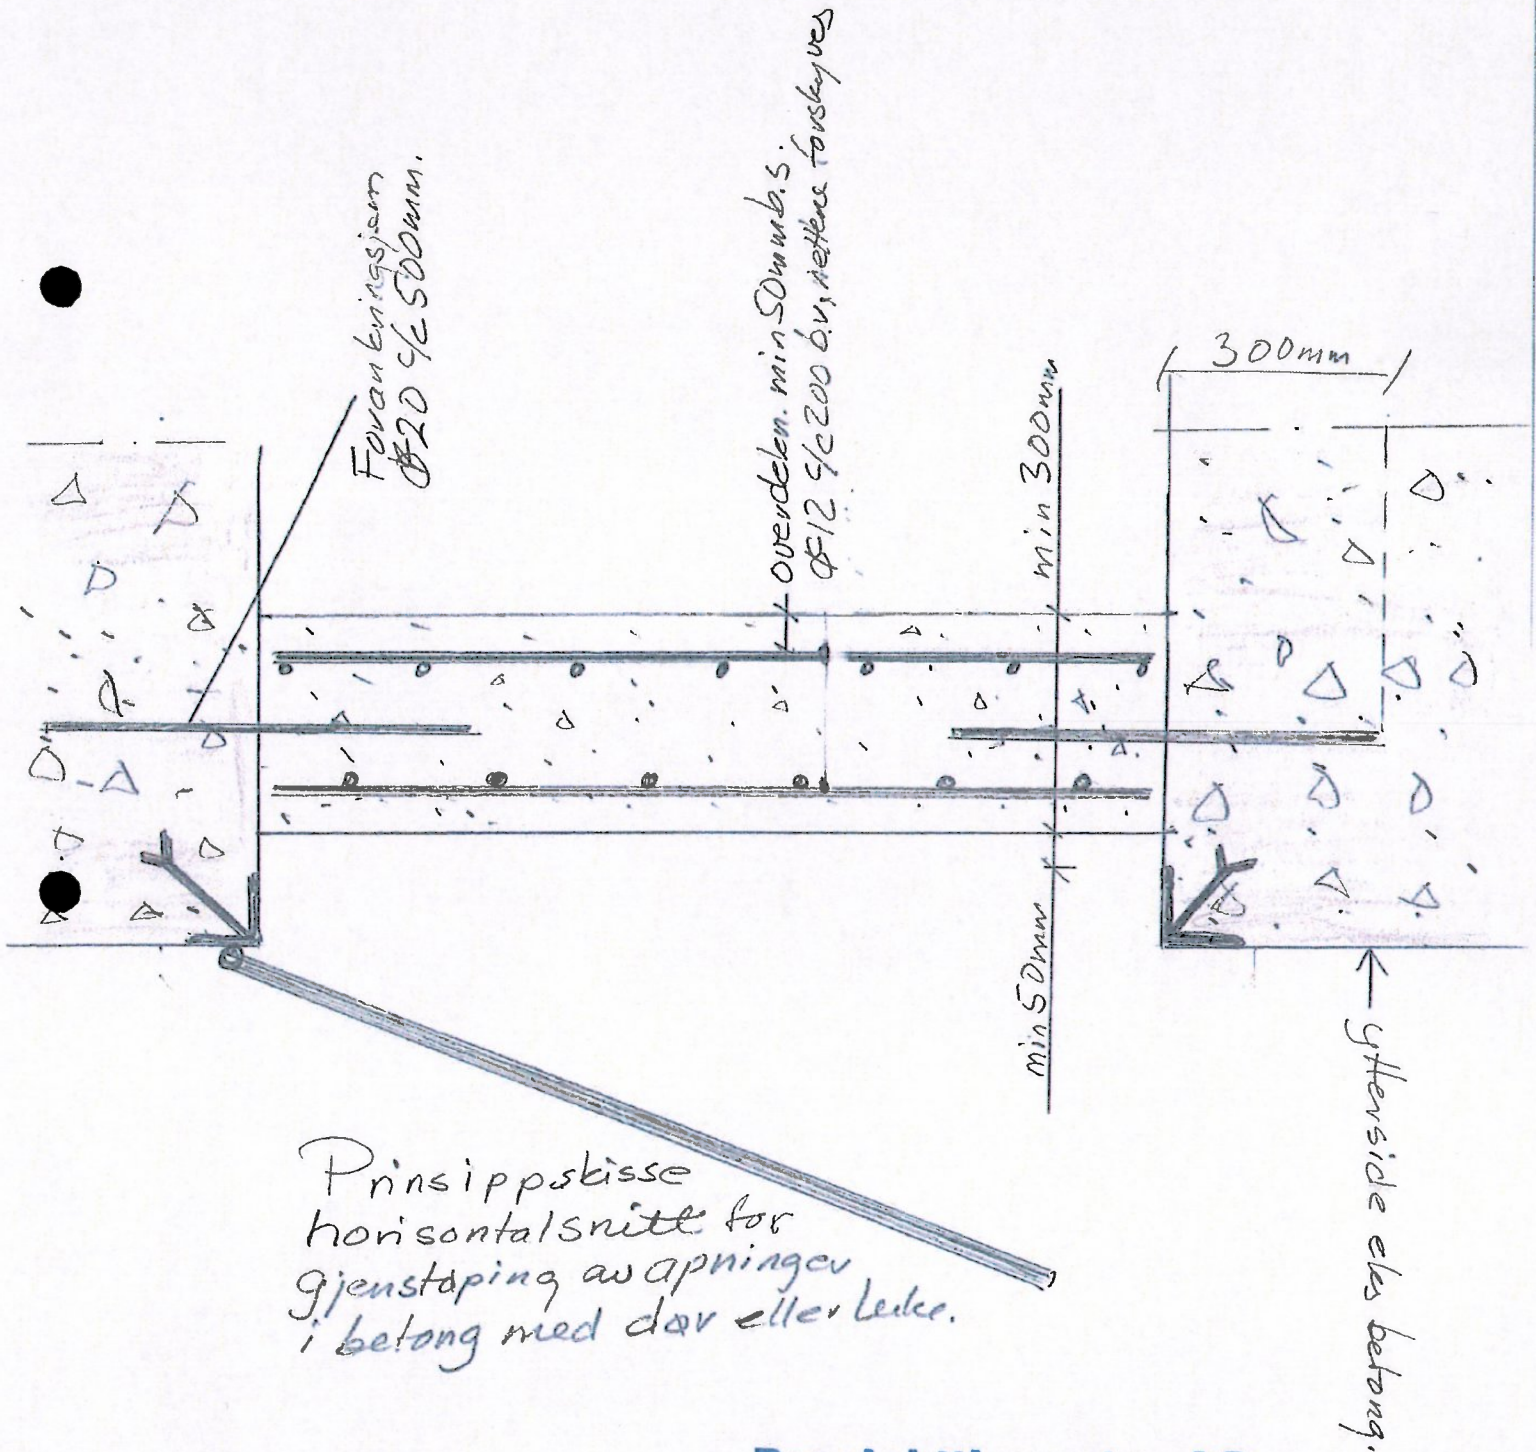

Prinsippskisse
horizontalsnitt for
gjenstøping av åpninger
i betong med rør eller leter.


Prosjektjenester AS

OSkoglenn 12.09.2011

PRINSIPPSKISSE 2

GJENSTØPING AV ÅPNINGER

Det vises til generell beskrivelse

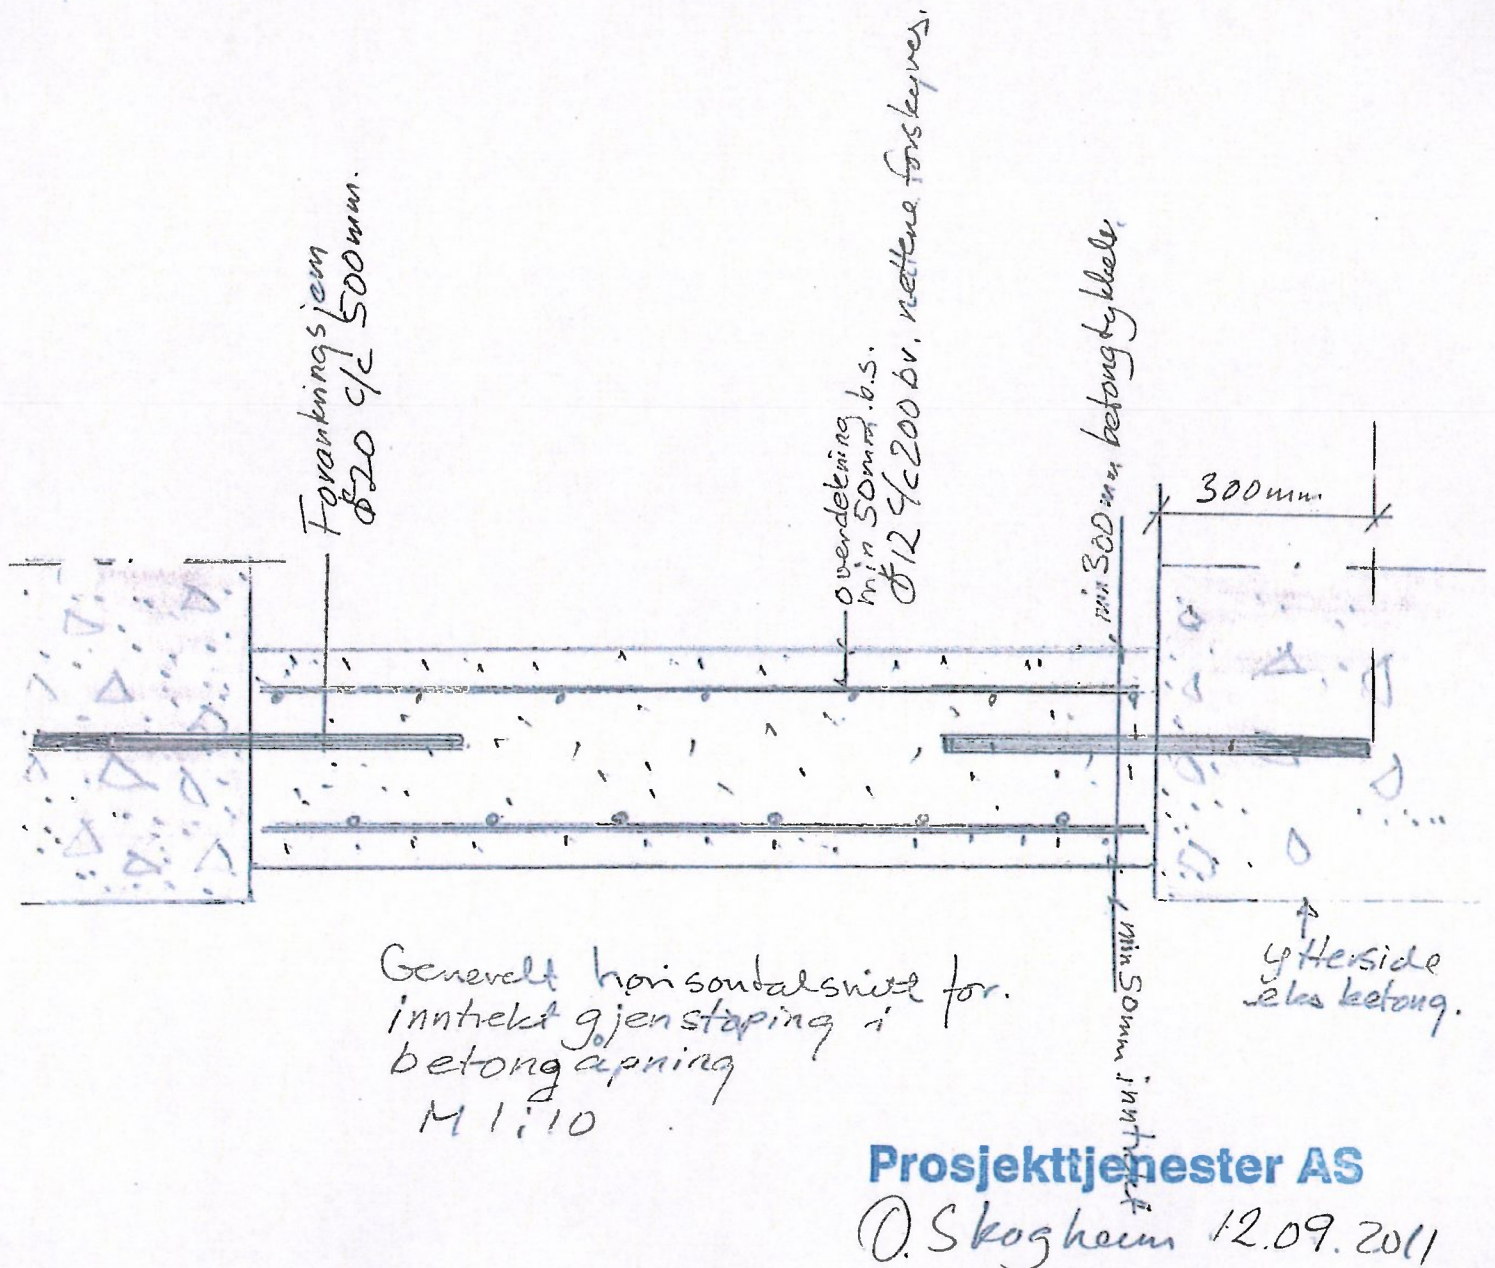

PRINSIPPSKISSE 3

GJENSTAPING AV ÅPNINGER

Det vises til generell beskrivelse.

