


BTA 155,2 m²

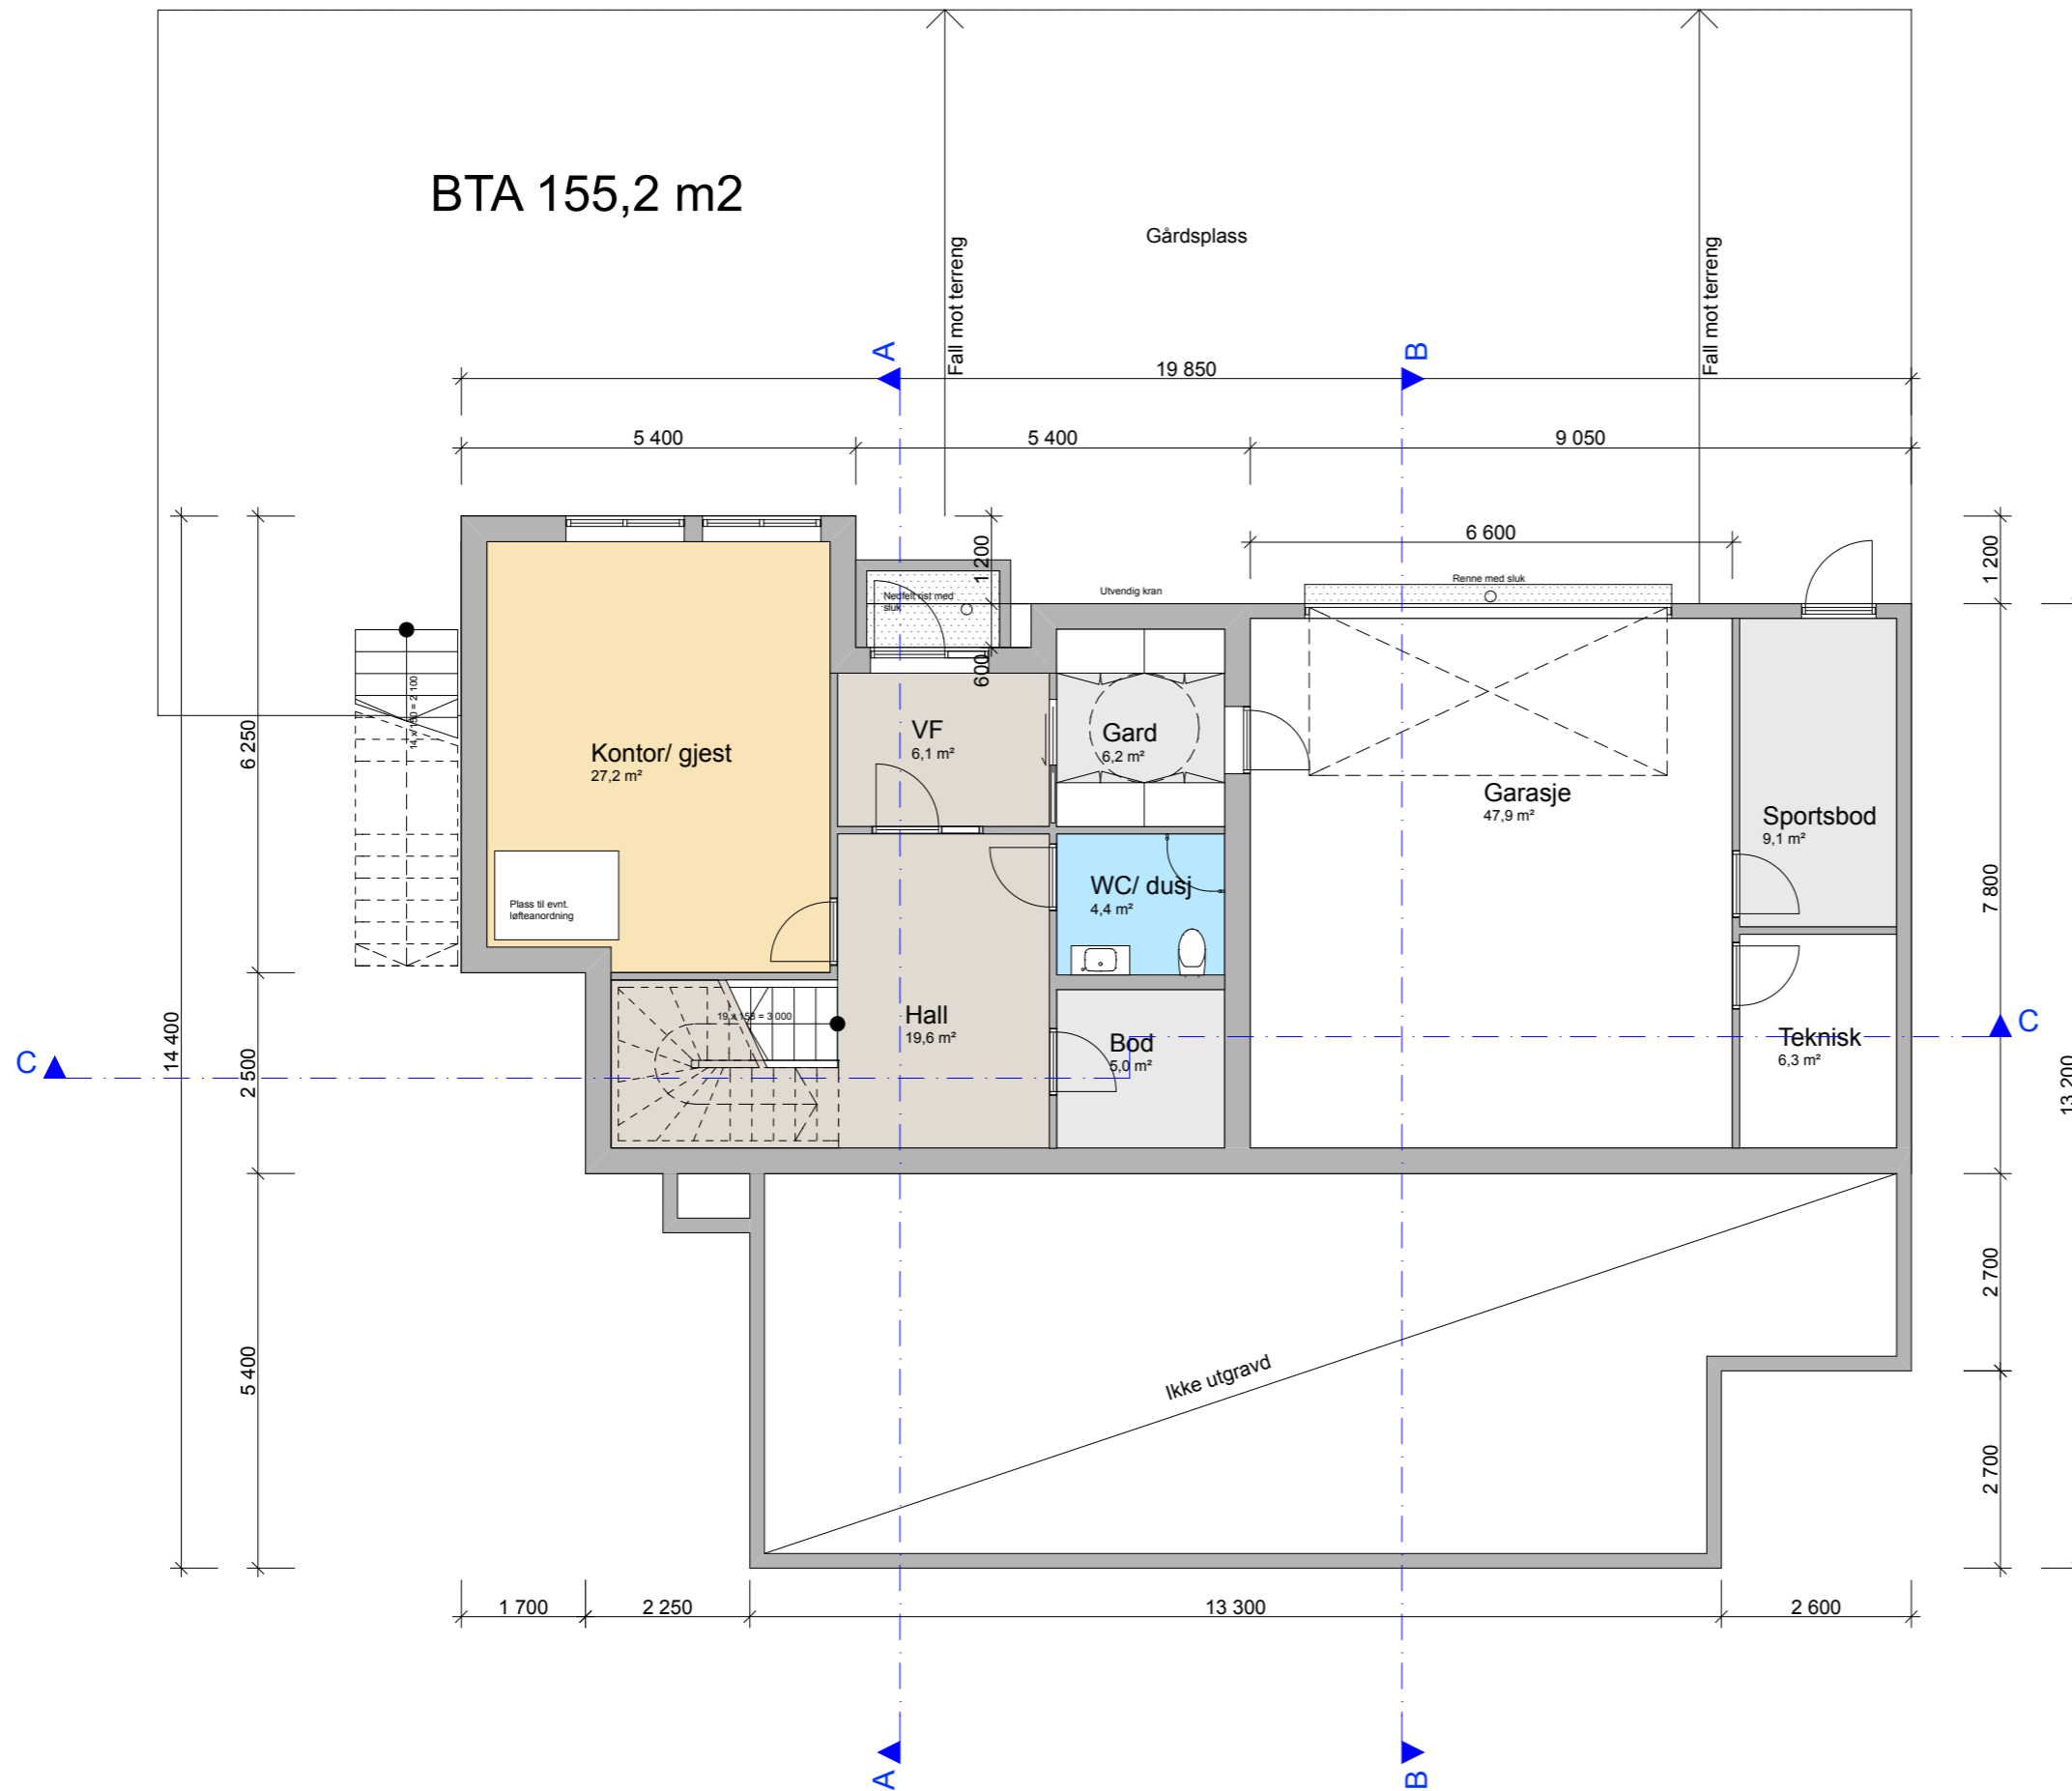

Rev.:	Dato:	Revisjonen gjelder:	Sign:
PROSJEKT:			
1138 Bolig Olden			
BYGGHERR:			
Aina Dybfest og Erlend Olden			
PROSJEKTERENDE:			
Lil Solnes AS Sivilarkitekt MVAL Kjøpmannsg. 51 N-2011 Trondheim t: 070 220220 www.lil.no			
KATEGORI:			DATE:
Byggemelding			09.03.12
TEGNING:			MÅLSTOKK:
Plan sokkel			1:100
			TEGNINGENR.:
			20-0