



Snitt A-A

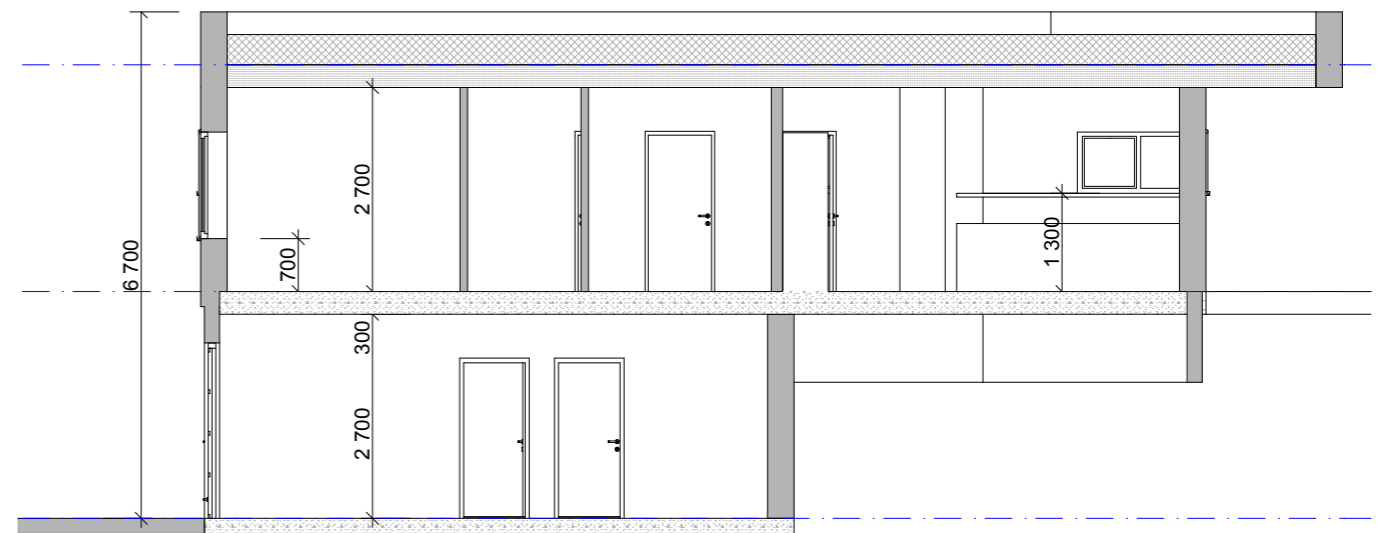

Snitt B-B

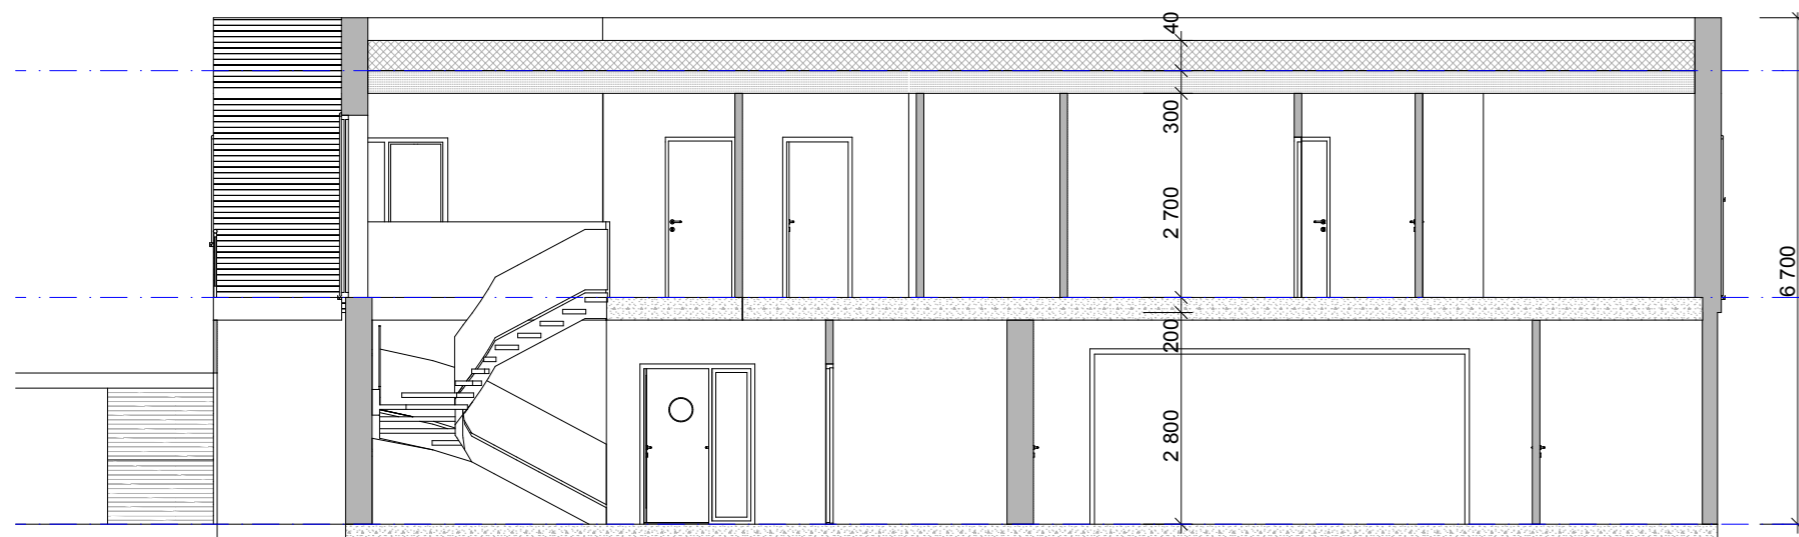

Snitt C-C

Rev:	Dato:	Revisjonen gjelder:	Sign:
PROSJEKT:			
1138 Bolig Olden			
BYGGHERR:			
Aina Dybfest og Erlend Olden			
PROSJEKTERENDE:			
 Lil Solnes AS Sivilarkitekt MNAI Kjøpmannsg. 51 N-2011 Trondheim Tlf: 73 50 20 00 www.lil-solnes.no			
KATEGORI:			DATE:
Byggemelding			09.03.12
TEGNING:			MÅLSTOKK:
Snitt			1:100
			TEGNINGENR.:
			30-2