



1:100 Fasade Vest

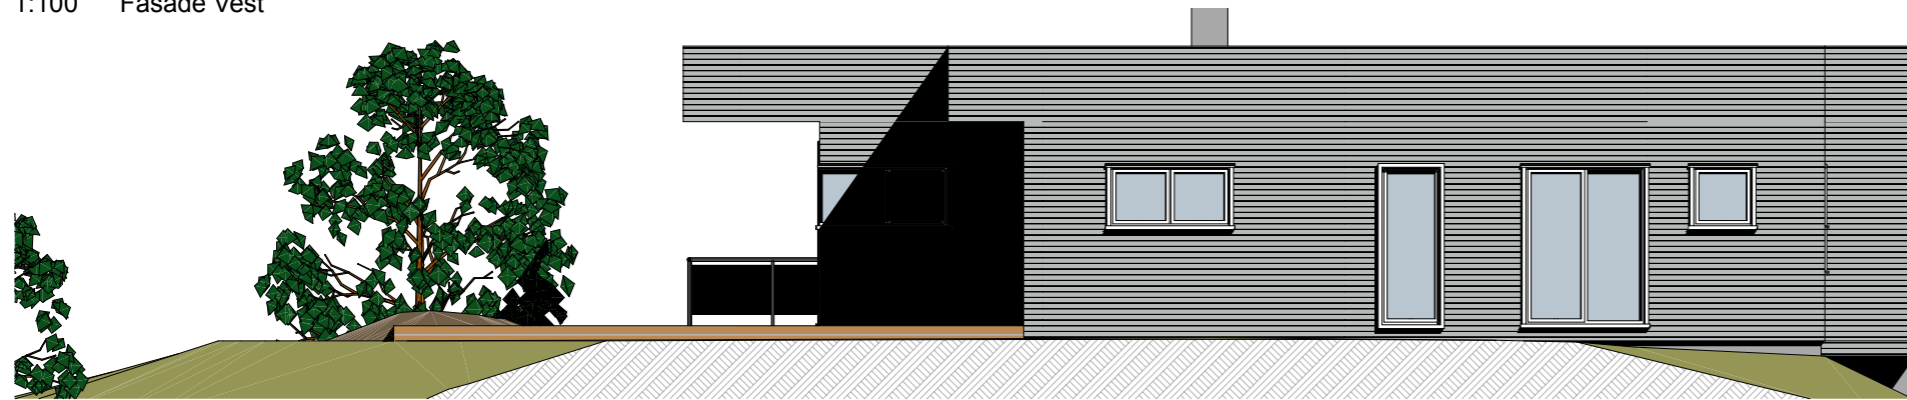

1:100 Fasade øst

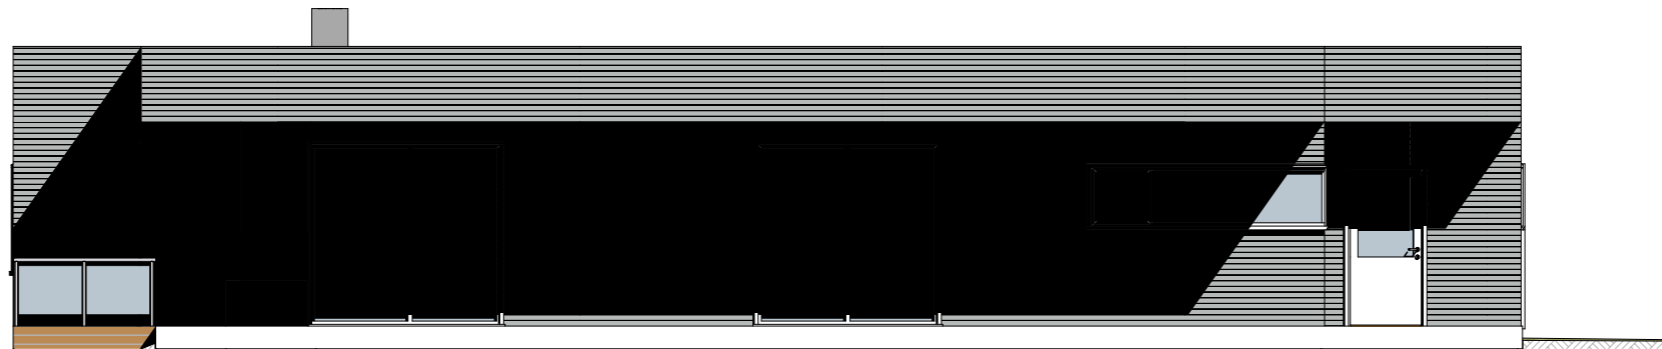

1:100 Fasade Sør



1:100 Fasade Nord

Rev.:	Dato:	Revisjonen gjelder:	Sign:
PROSJEKT:			
1138 Bolig Olden			
BYGGHERR:			
Aina Dybfest og Erlend Olden			
PROSJEKTERENDE:			
Lil Solnes AS			
Sivilarkitekt MNAL			
Kjøpmannsg. 51 NO 2011 Trondheim			
E-post: pros@lil.no			
1:100			
KATEGORI:	DATO:		
Byggemelding	09.03.12		
TEGNING:	MÅLESTOKK:		
Fasader	TEGNINGENR.: 40-1		