

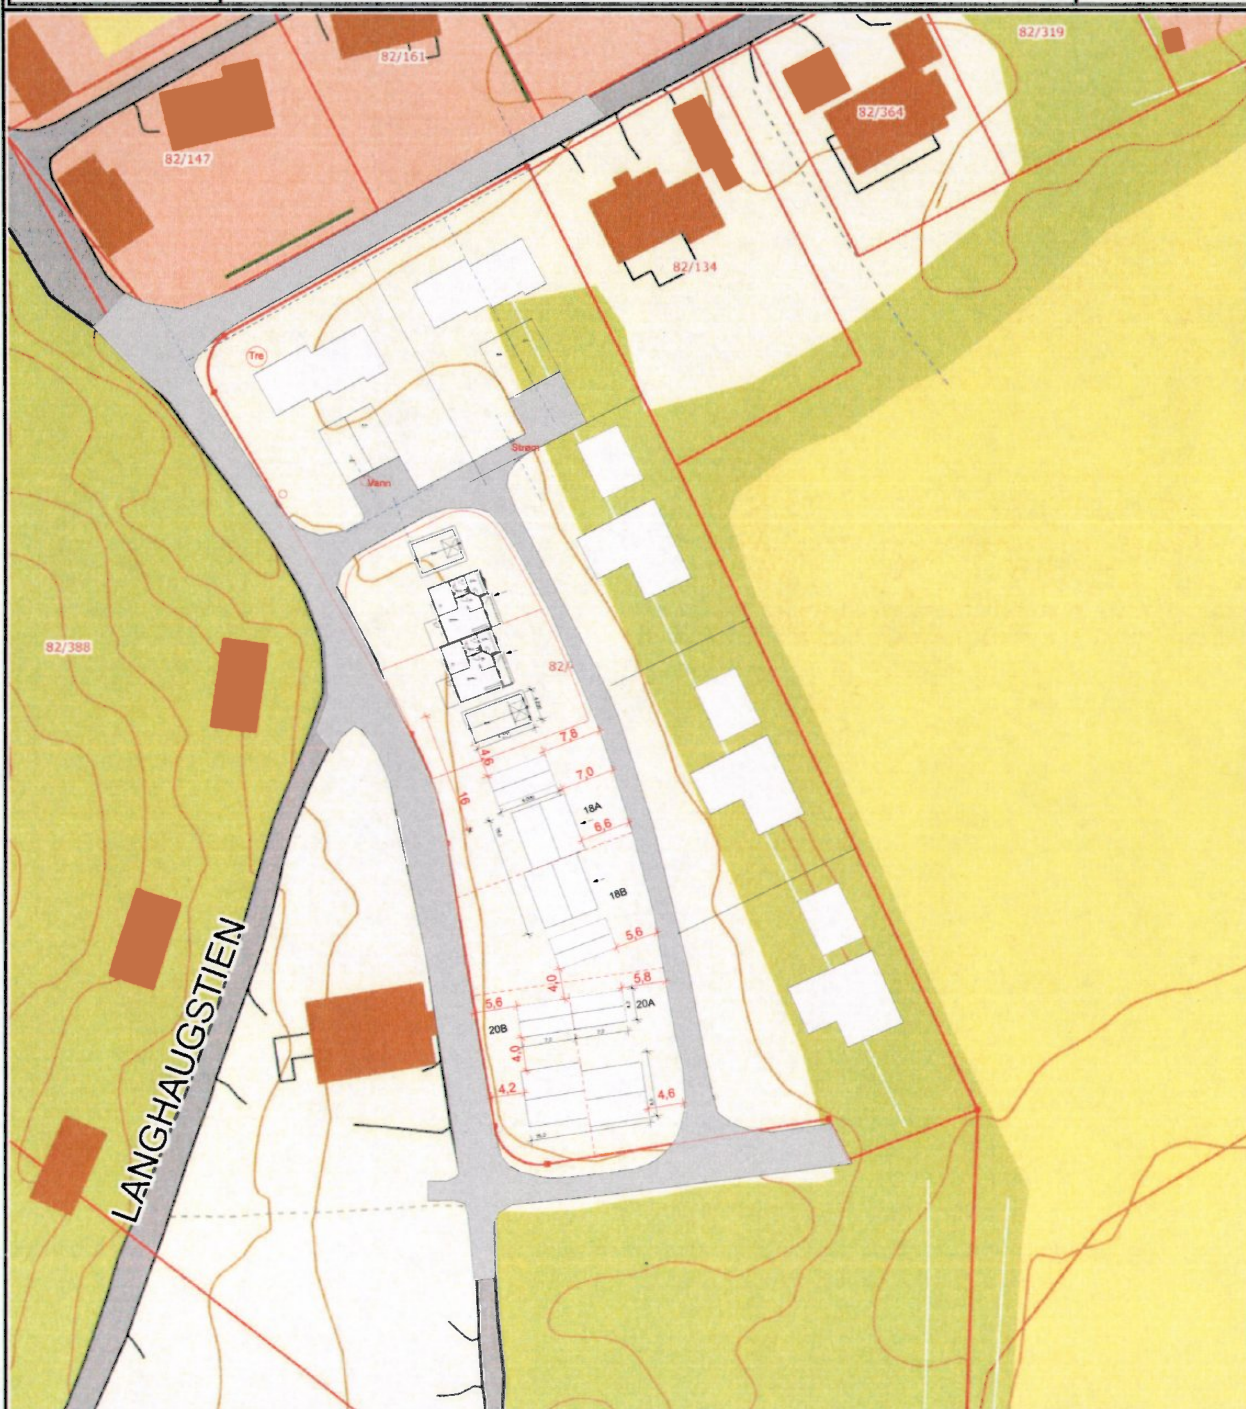


D-1

	SITUASJONSKART					
	Eiendom:	Gnr: 82	Bnr: 411	Fnr: 0		Snr: 0
		Adresse: Skoglyveien 18 og 20				
Hj.haver/Fester:						
ØRLAND KOMMUNE	Dato: 21/3-2011 Sign: Rev E 28.04.12 ks				Målestokk 1:1000	



Det tas forbehold om at det kan forekomme feil på kartet, bla. gjelder dette eiendomsgrenser, ledninger/kabler, kummer m.m. som i forbindelse med prosjektering/anleggsarbeid må undersøkes nærmere.