



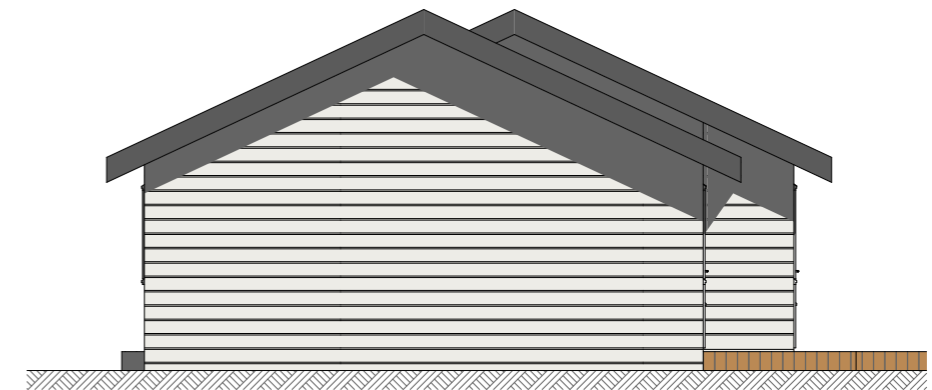


Fasade 1

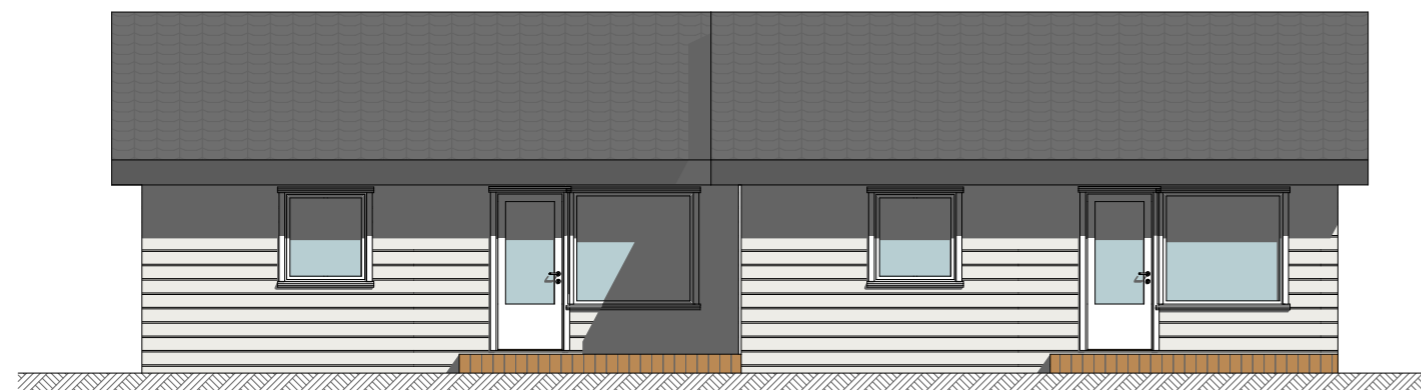

Fasade 2



Fasade 3

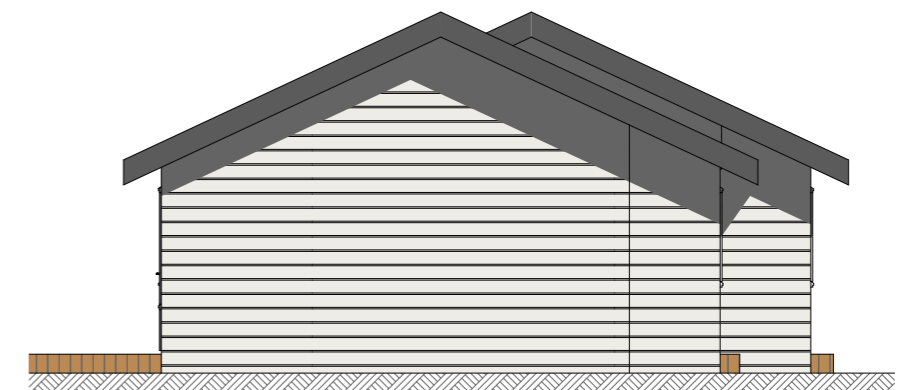

Fasade 4

		PROSJEKTERENDE: Rædergård Entreprenør AS Industrigata 7130 BREKSTAD Tlf.: 72523555 Fax: 72523560 E-post: radergard@norgeshus.no	
BYGGHERR: Rædergård Entreprenør AS Adresse Postnr. Sted			
PROSJEKT: <b>Skoglyveien 18</b> <b>Smartbo</b>			
© Alle rettigheter tilhører utførende for prosjekteringen, kopiering eller bruk av disse tegningene er forbudt uten skriftlig samtykke!		DATO: 30.04.2012	
Gr. fl. : 51,4m <sup>2</sup>	BYA : 54,3m <sup>2</sup>	BRA : 45,7m <sup>2</sup>	MALESTOKK: <b>1:100</b>
TEGNING: Fasader		Arkitekt	
		TEGNINGSNR.: A40-1	