


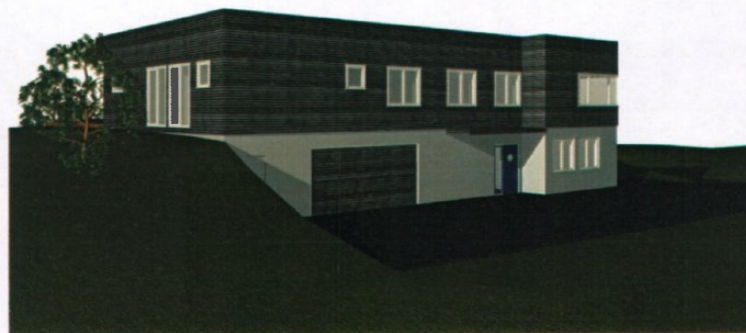

Sett fra nordvest




Sett fra nordøst




Sett fra sørvest



Sett fra sørøst


A		31.05.12	Vindlig fasade øst endret	LS
Plan:	Dato:	Revisjonen gjelder:		Sig:
PROSJEKT				
1138 Bolig Olden				
BYGGHERR:				
Aina Dybfest og Erlend Olden				
PROSJEKTERENDE:				
 LII Soines AS sivilingeniør MNAL Skjervegata 23 4012 Furuheim E-post: post@lii.no Tlf: 402 00 000				
KATEGORI:	lgangsetting			DATE:
TEGNING:	Perspektiver			09.03.12
				MÅLSTOKK:
				TEGNINGSNR:
				50-1 A

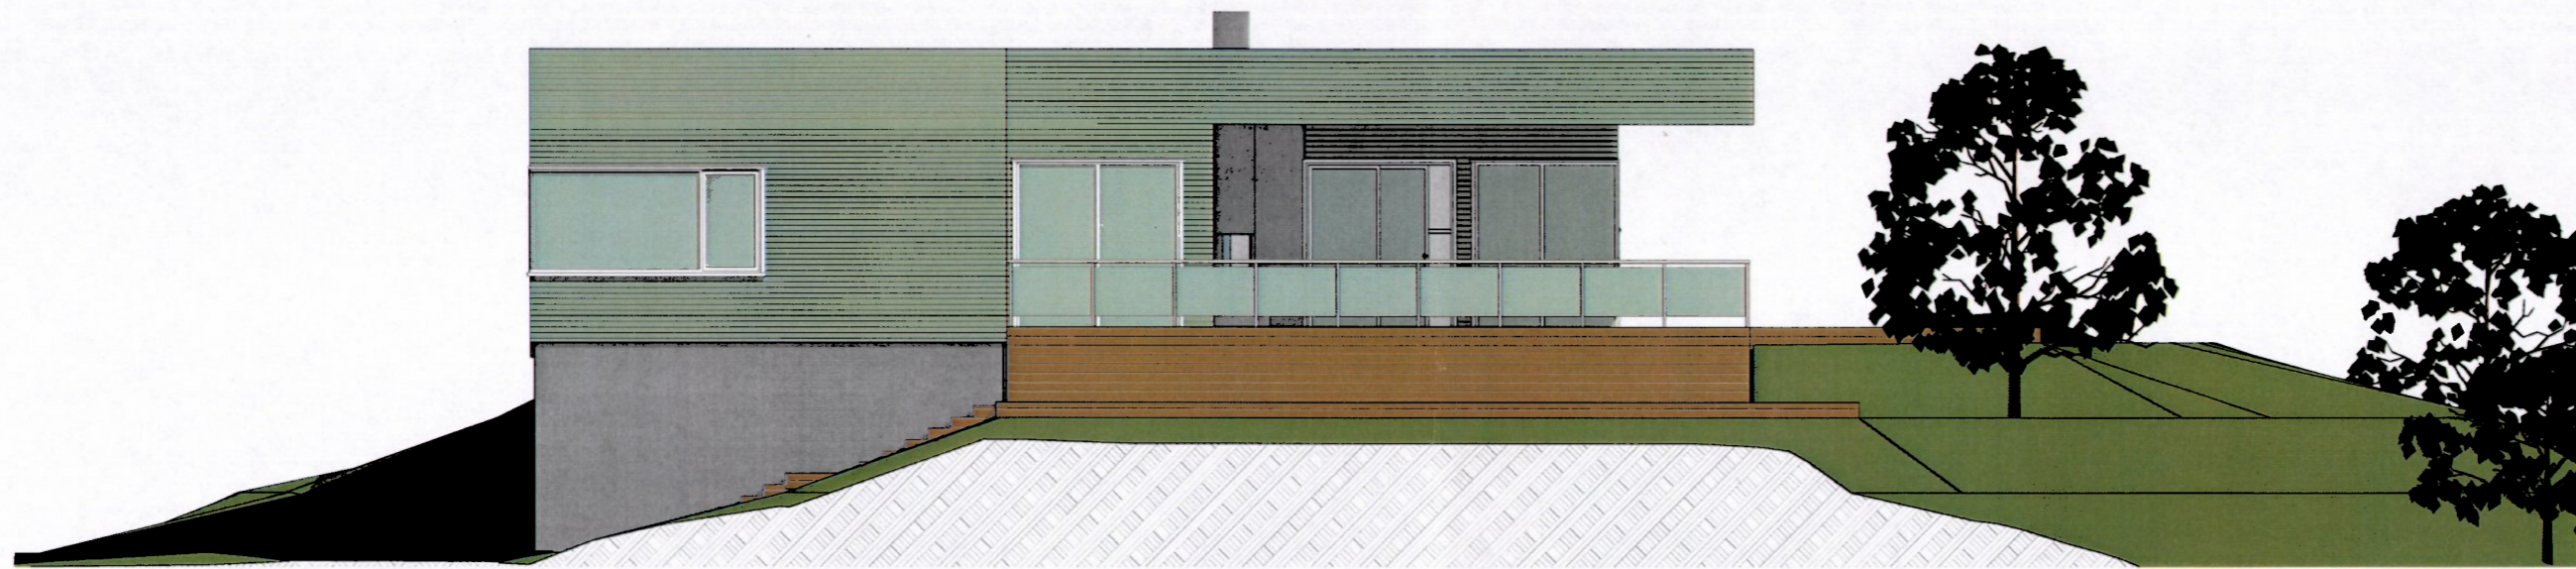

1:100 Fasade Vest



1:100 Fasade øst

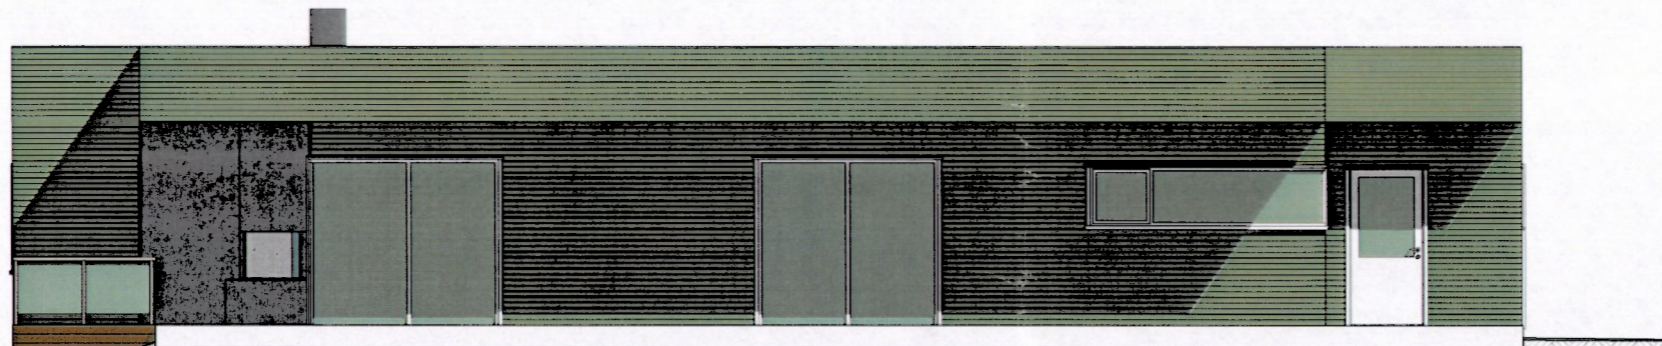

1:100 Fasade Sør




1:100 Fasade Nord

A		01.05.12	Vindst. fasade øst endret	LS
Rev.	Dato	Revisjon/gjelder		Sign
PROSJEKT				
1138 Bolig Olden				
BYGGHVERV				
Aina Dybfest og Erlend Olden				
PROSJEKTERENDE				
Lil Solnes AS				
 				
KATEGORI				DATE
Igangsetting				09.03.12
TEGNING				MÅLSTOKK
Fasader				1:100
				TEGNINGSNR
				40-1 A


NTA 215,2 m²
BTA 238,8 m²




A		31.05.12		Vindu bad og dør endret		LS	
Plan	01	Dato	31.05.12	Revisjon	gacdr	Sop	
PROSJEKT				1138 Bolig Olden			
BYGGHVERVE				Aina Dybfest og Erlend Olden			
PROSJEKTERENDE				LII Solnes AS <small>arkitekt MNAL</small> <small>Opplysningsvesenetsvesen</small> <small>Postboks 100</small> <small>0403 Solnes</small>			
KATEGORI				Dato: 09.03.12			
TEGNING				MÅLSTOKK: 1:100			
Plan 1.etg.				TEGNINGSR: 20-1 A			

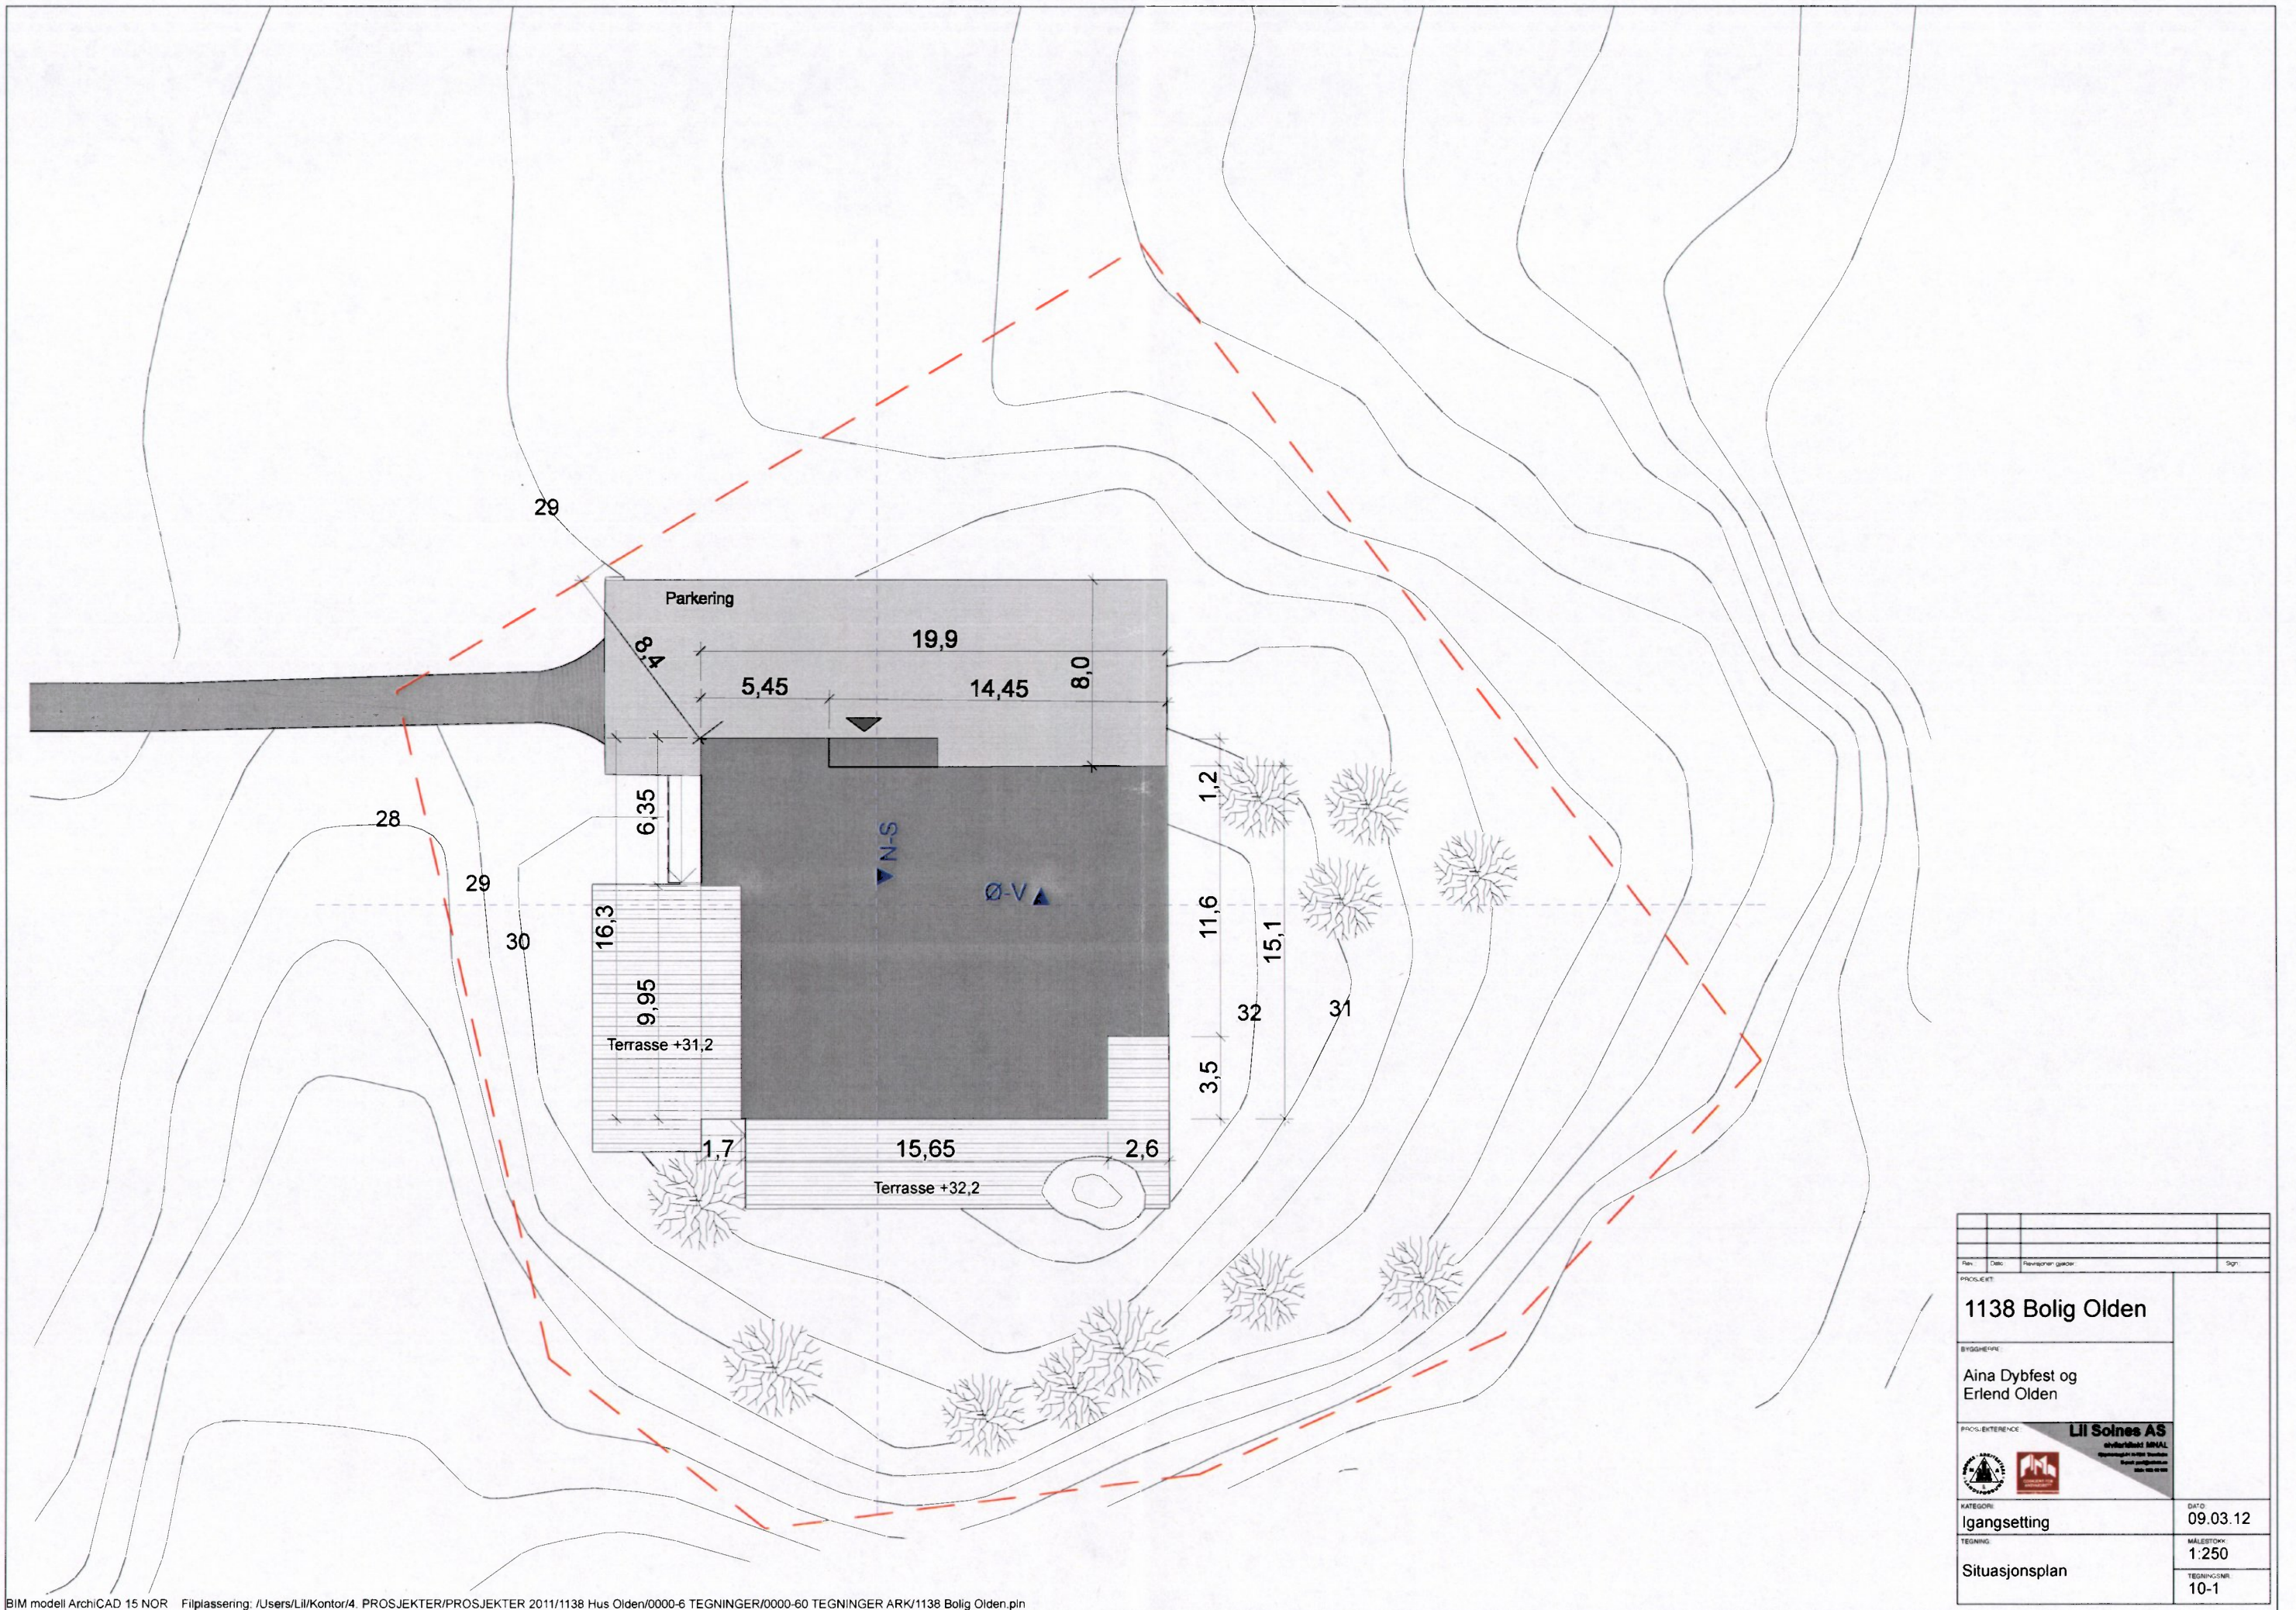


Rev	Dato	Revisjoner/gjør	Sign
PROSJEKT			
1138 Bolig Olden			
BYGGHERR			
Aina Dybfest og Erlend Olden			
PROSJEKTERENDE			
 LII Solnes AS <small>Arkitektfirmaet LII AS</small>			
KATEGORI		DATO	
lgangsetting		09.03.12	
TEGNING		MALESTOKK	
Situasjonsplan		1:250	
		TEGNINGSNR	
		10-1	

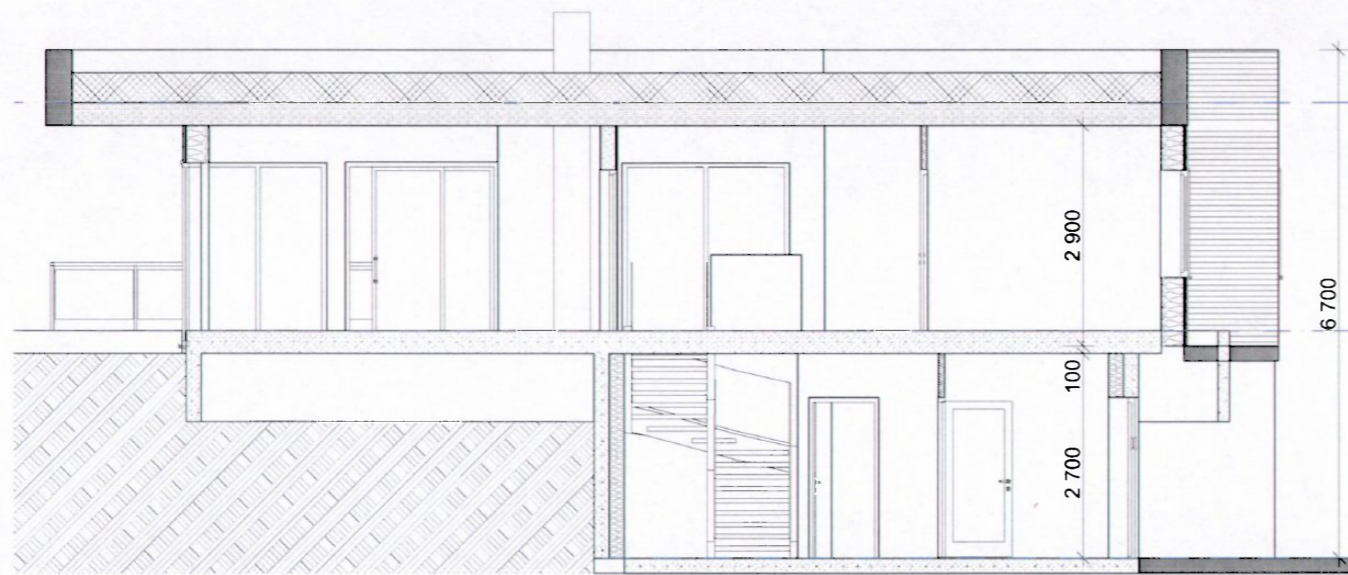

Snitt A-A


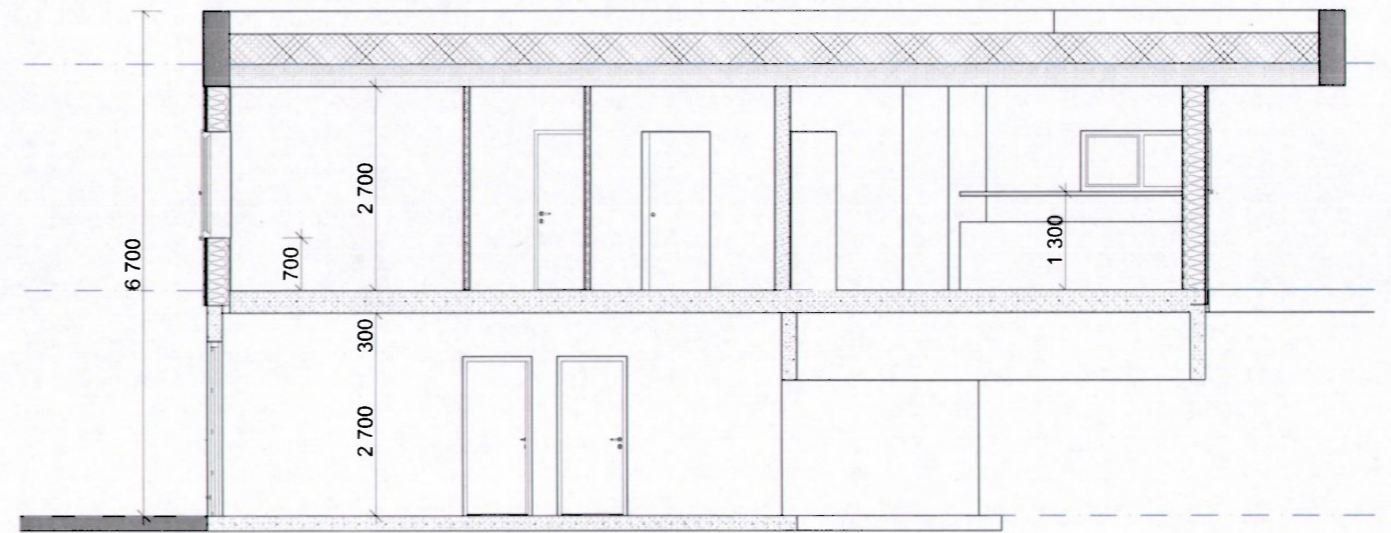


Snitt B-B

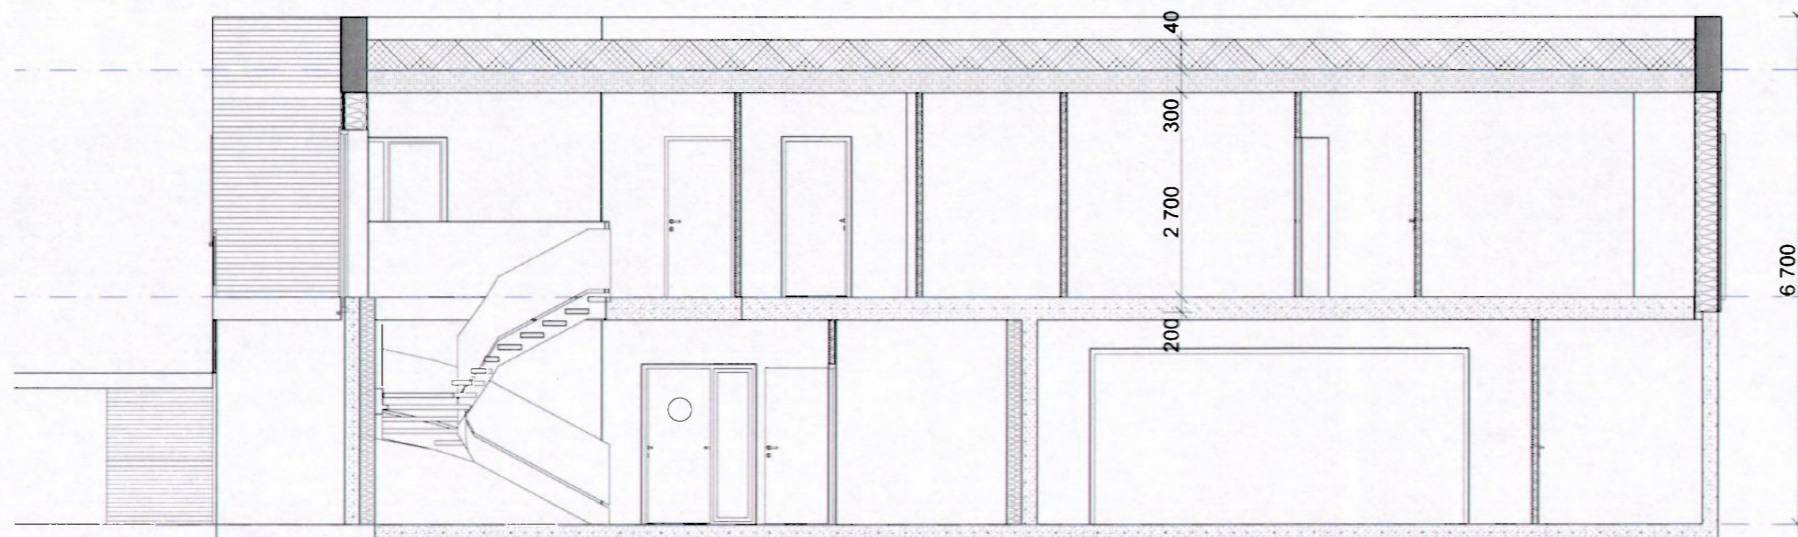


Snitt C-C

Rev	Dato	Revisjoner/gjennom	Sign
PROSJEKT			
1138 Bolig Olden			
BYGGHERR			
Aina Dybfest og Erlend Olden			
PROSJEKTFØRER			
Lil Solnes AS			
 			
KATEGORI			DATE
Igangsetting			09.03.12
TEGNING			MALESTOR
Snitt			1:100
			TEGNINGSNR
			30-2

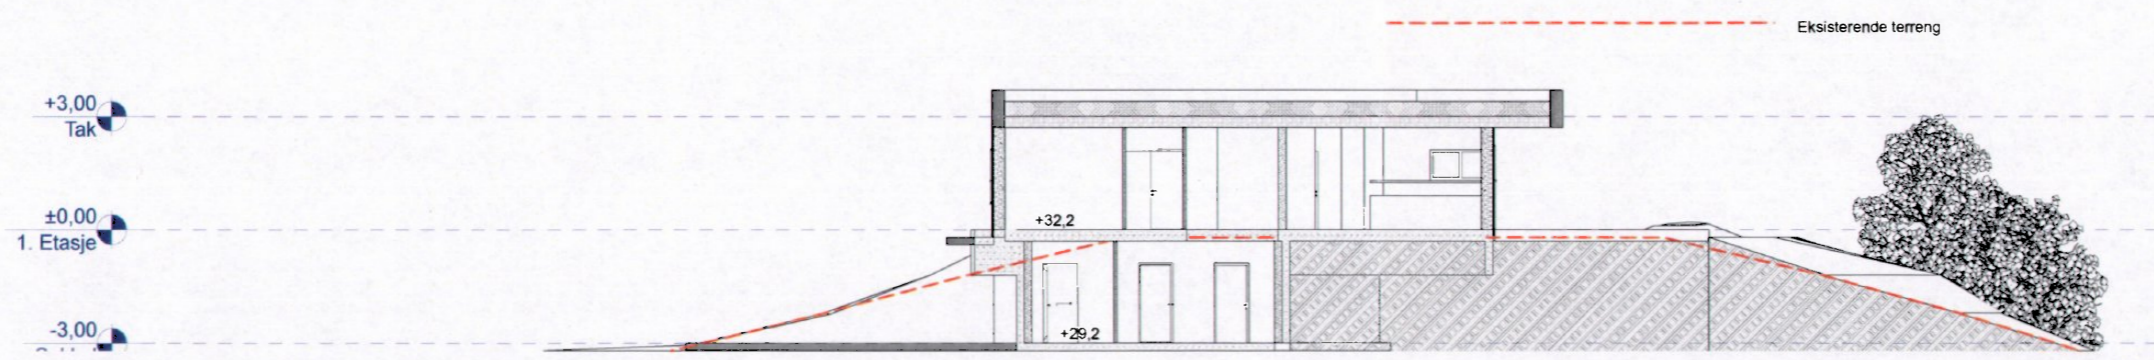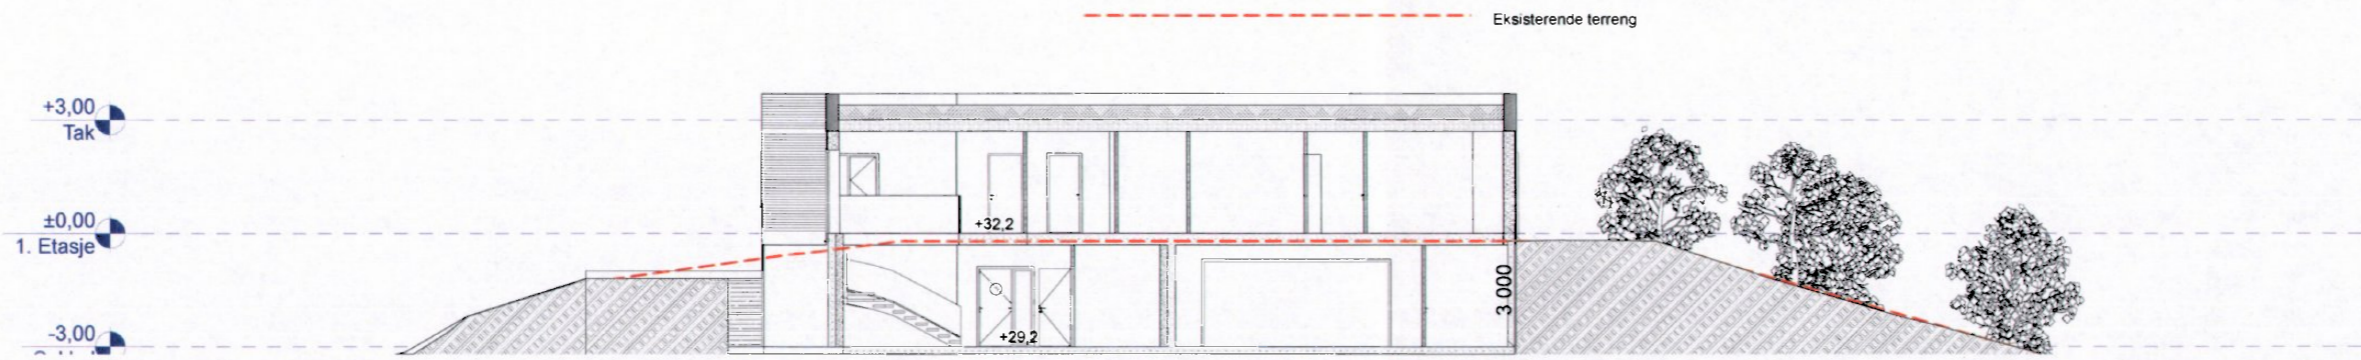

Rev	Dato	Revisjonen gjelder	Sign.
PROSJEKT			
1138 Bolig Olden			
BYGGHERR			
Aina Dybfest og Erlend Olden			
PROSJEKTERENDE			
LII Solnes AS <small>skjematisk MNAL</small> <small>Oppnevnt av Helse Vestregion</small> <small>Postboks 1000</small> <small>4001 Kongsberg</small>			
KATEGORI			DATE
lgangsetting			09.03.12
TEGNING			MÅLSTOKK
Terrengsnitt			1:200
			TEGNINGNR
			30-1

NTA 143,7 m²
BTA 162,7 m²

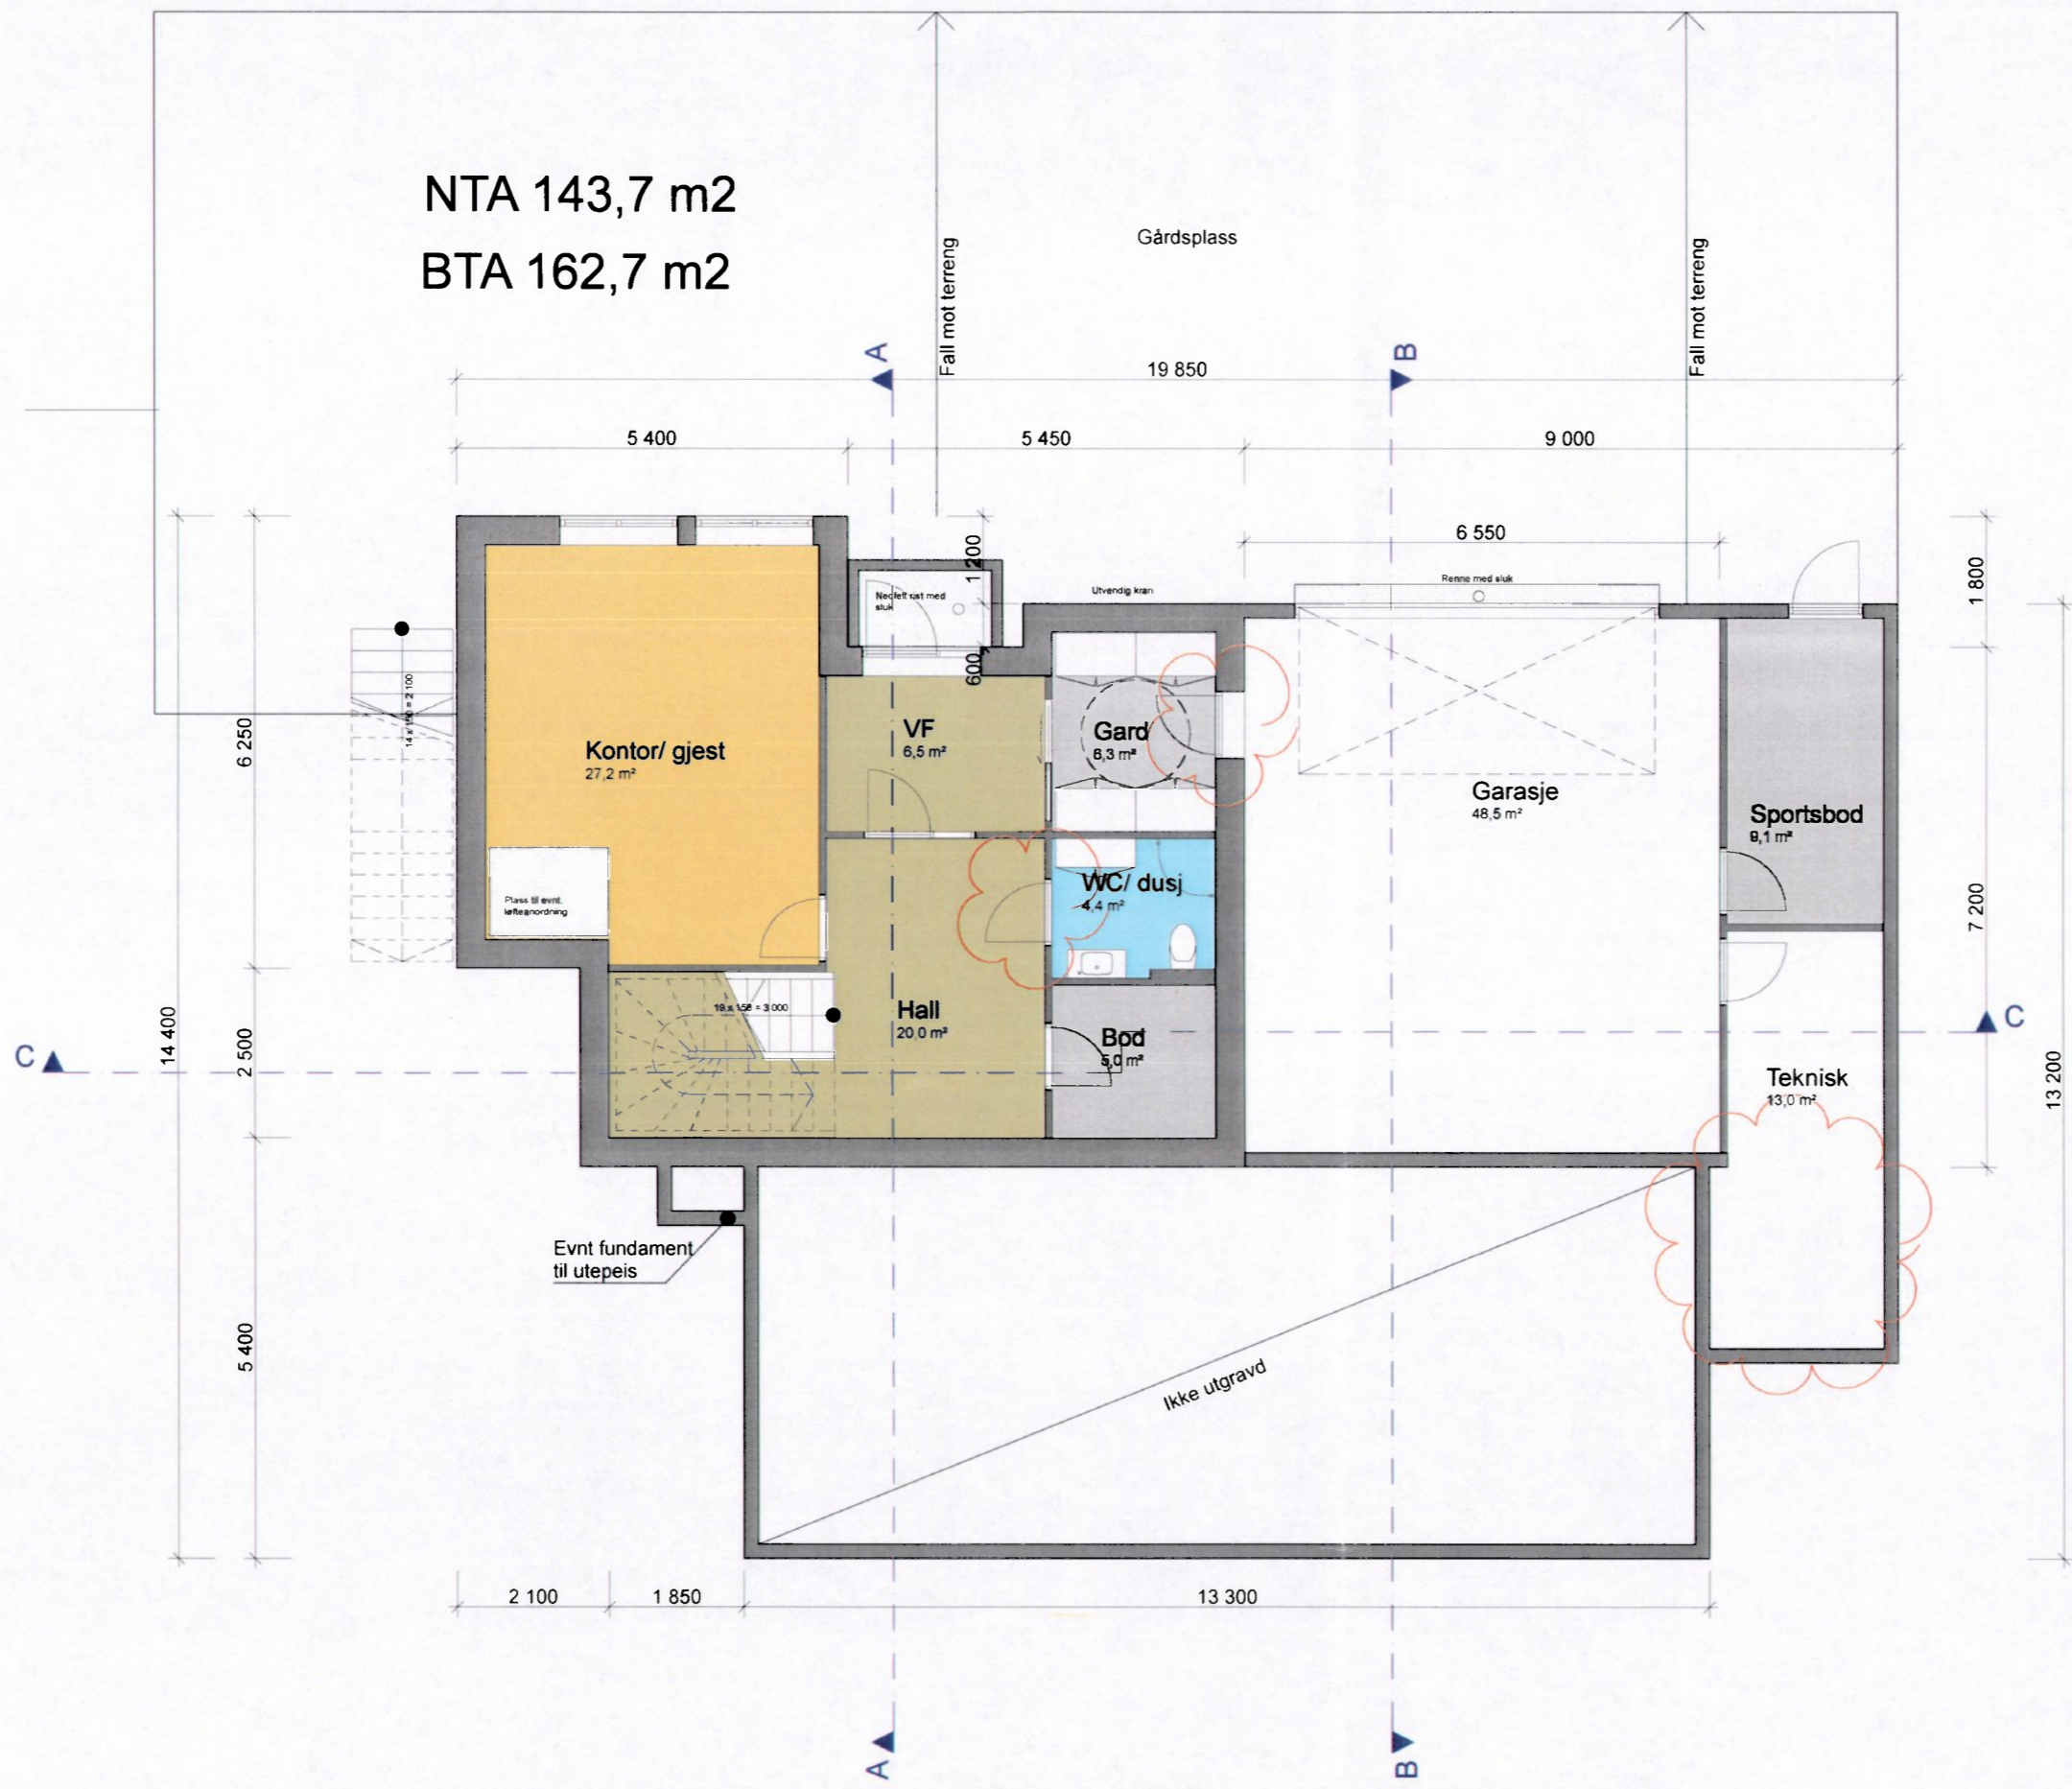

Rev.	Date	Revisjon/gjæver	Sign.
A	31.05.12	Teknisk rom utvidet, dører endret	LS
PROSJEKT			
1138 Bolig Olden			
BYGGHVERVE			
Aina Dybfest og Erlend Olden			
PROSJEKTERENDE			
LII Solnes AS			
 			
KATEGORI			DATE
Igangsetting			09.03.12
TEGNING			MÅLSTOKK
Plan sokkel			1:100
			TEGNINGSRIS
			20-0 A