
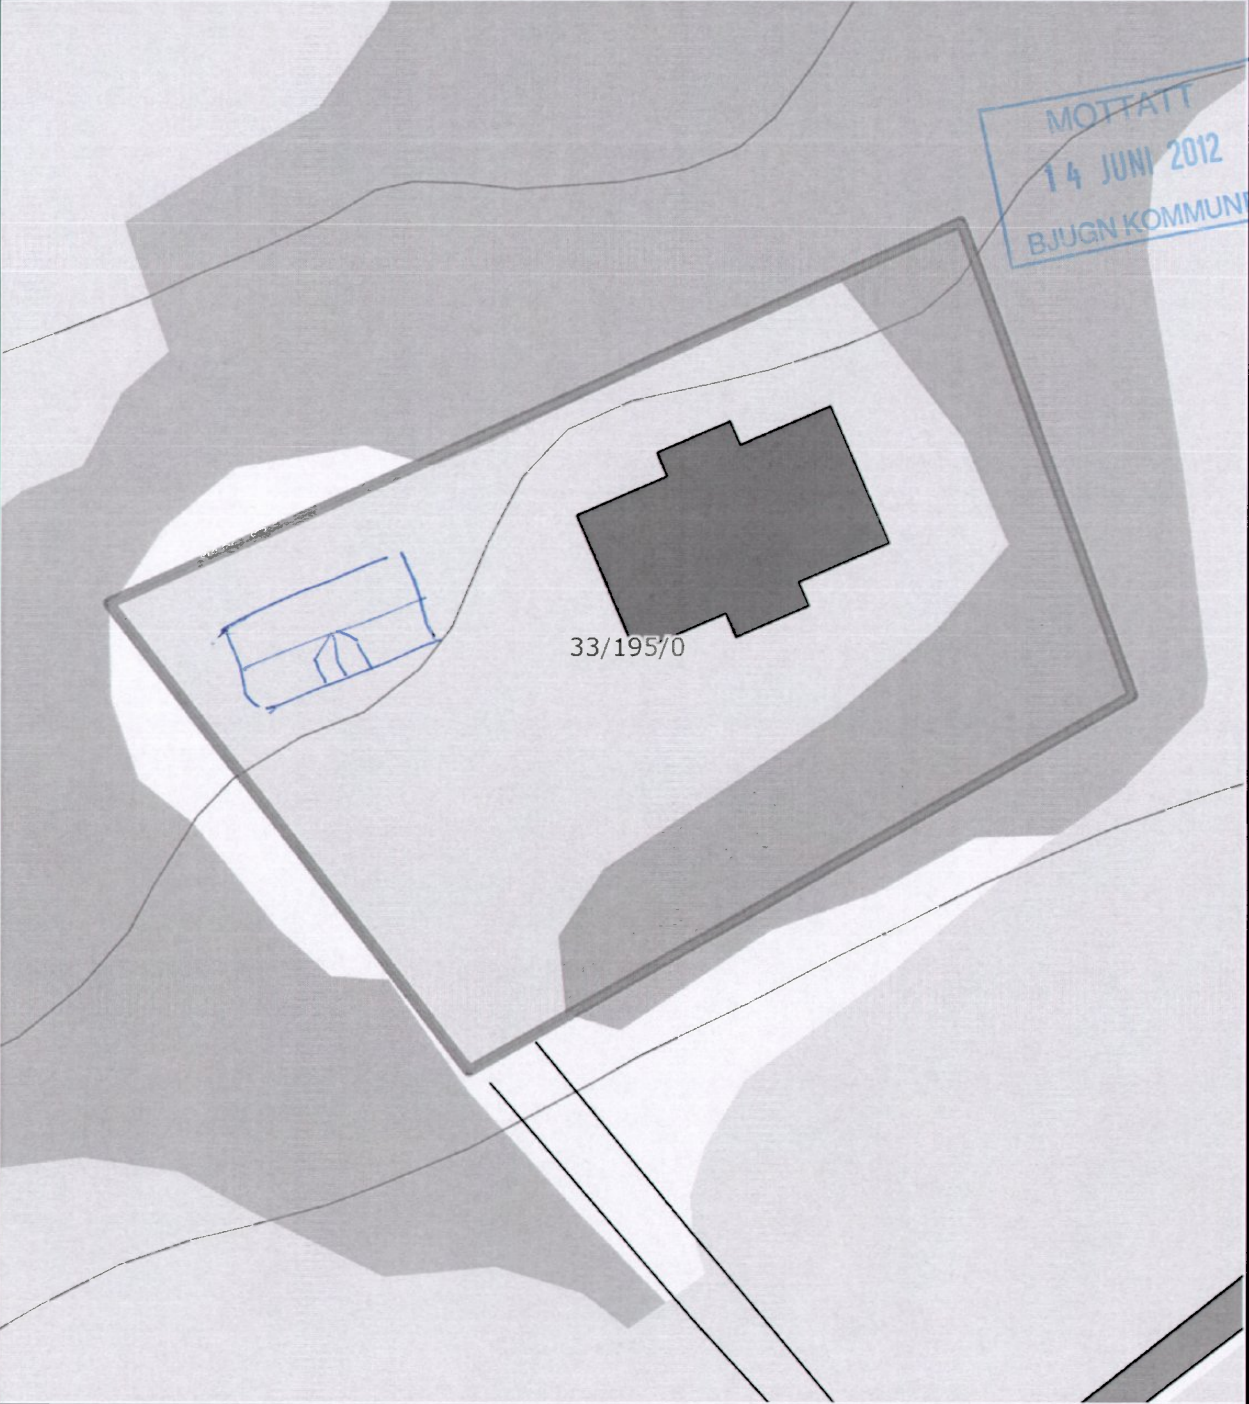
	SITUASJONSKART					
	Eiendom:	Gnr: 33	Bnr: 195	Fnr: 0		Snr: 0
		Adresse: 7160 BJUGN				
Hj.haver/Fester:	SANDNES PÅL KLOSTER, 7160 BJUGN, med flere					
BJUGN KOMMUNE	Dato: 16/5-2012 Sign:				Målestokk 1:500	
						
<p>Det tas forbehold om at det kan forekomme feil på kartet, bla. gjelder dette eiendomsgrenser, ledninger/kabler, kummer m.m. som i forbindelse med prosjektering/anleggsarbeid må undersøkes nærmere.</p>						