



SITUASJONSKART


Eiendom:	Gnr: 3	Bnr: 167	Fnr: 0	Snr: 0
	Adresse: Bakkavarden 22, 7165 OKSVOLL			
Hj.haver/Fester:	BERG HALLBJØRN, BOGAVEGEN 125, 7724 STEINKJER, med flere			



**BJUGN
KOMMUNE**

Dato: 1/6-2012 Sign:

Målestokk
1:500

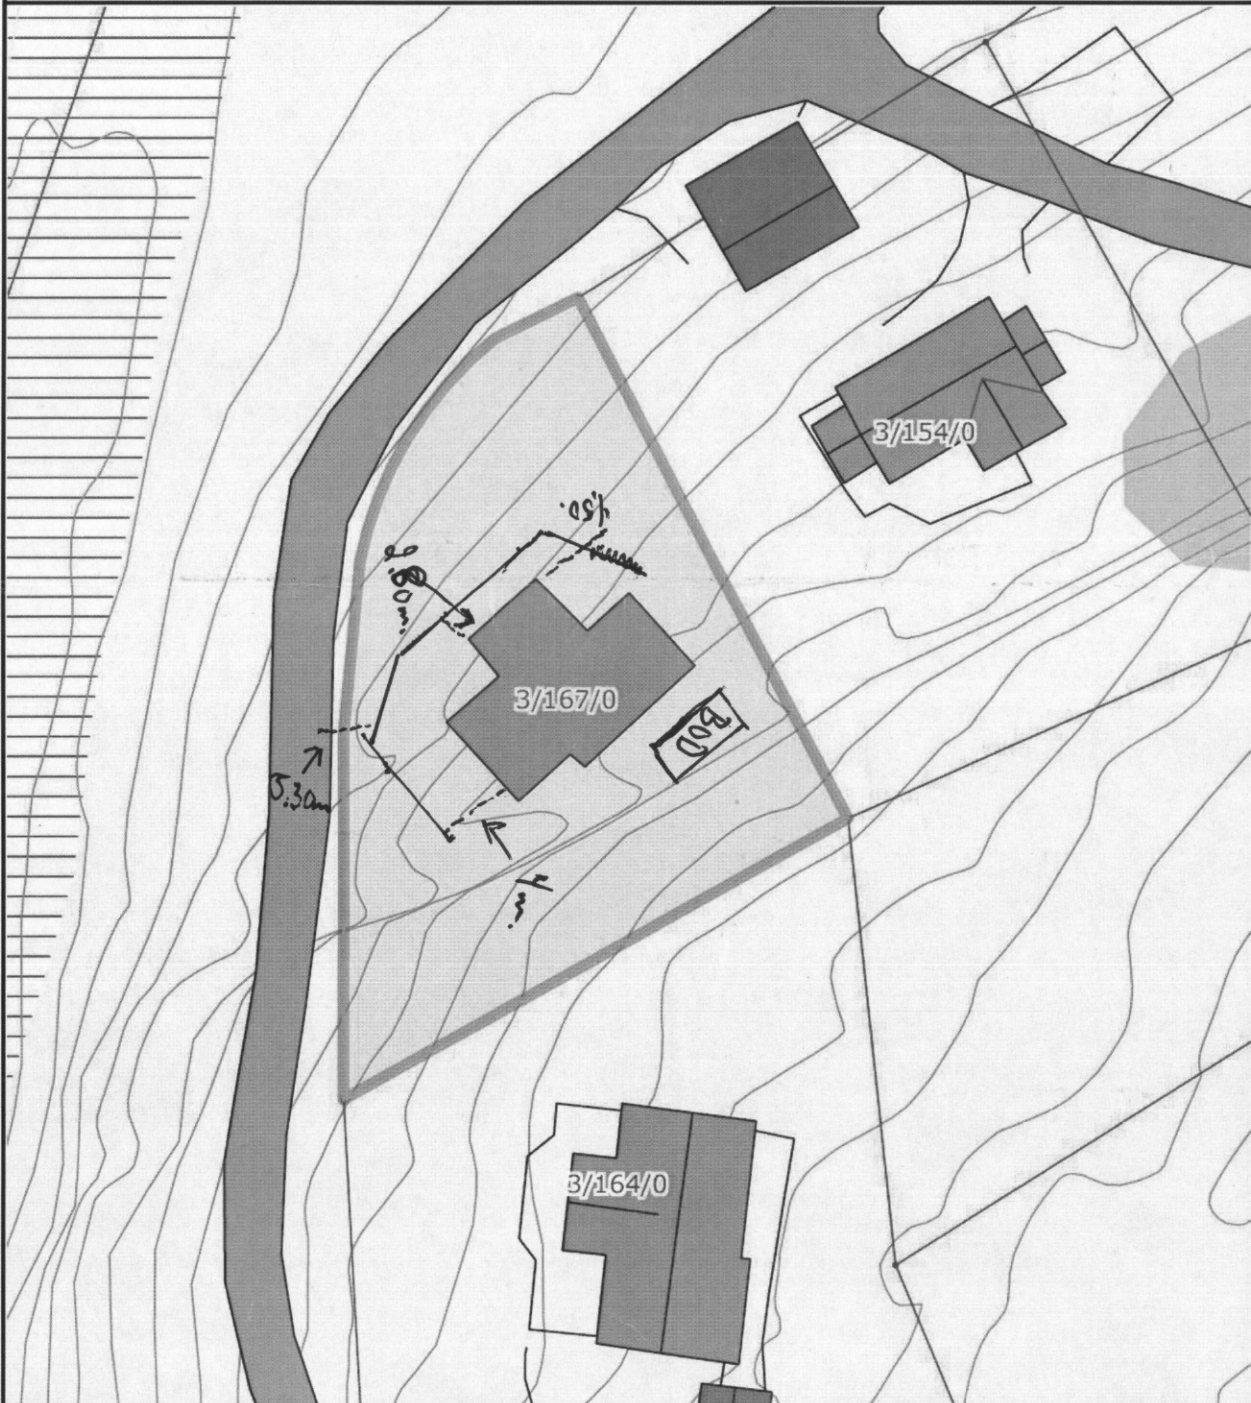

Det tas forbehold om at det kan forekomme feil på kartet, bla. gjelder dette eiendomsgrenser, ledninger/kabler, kummer m.m. som i forbindelse med prosjektering/anleggsarbeid må undersøkes nærmere.