


Areal	BYA	BRA	
Eksisterende	167	147	
Ny	142	179	Garasje utgjør 54 m ²
Sum	309	326	

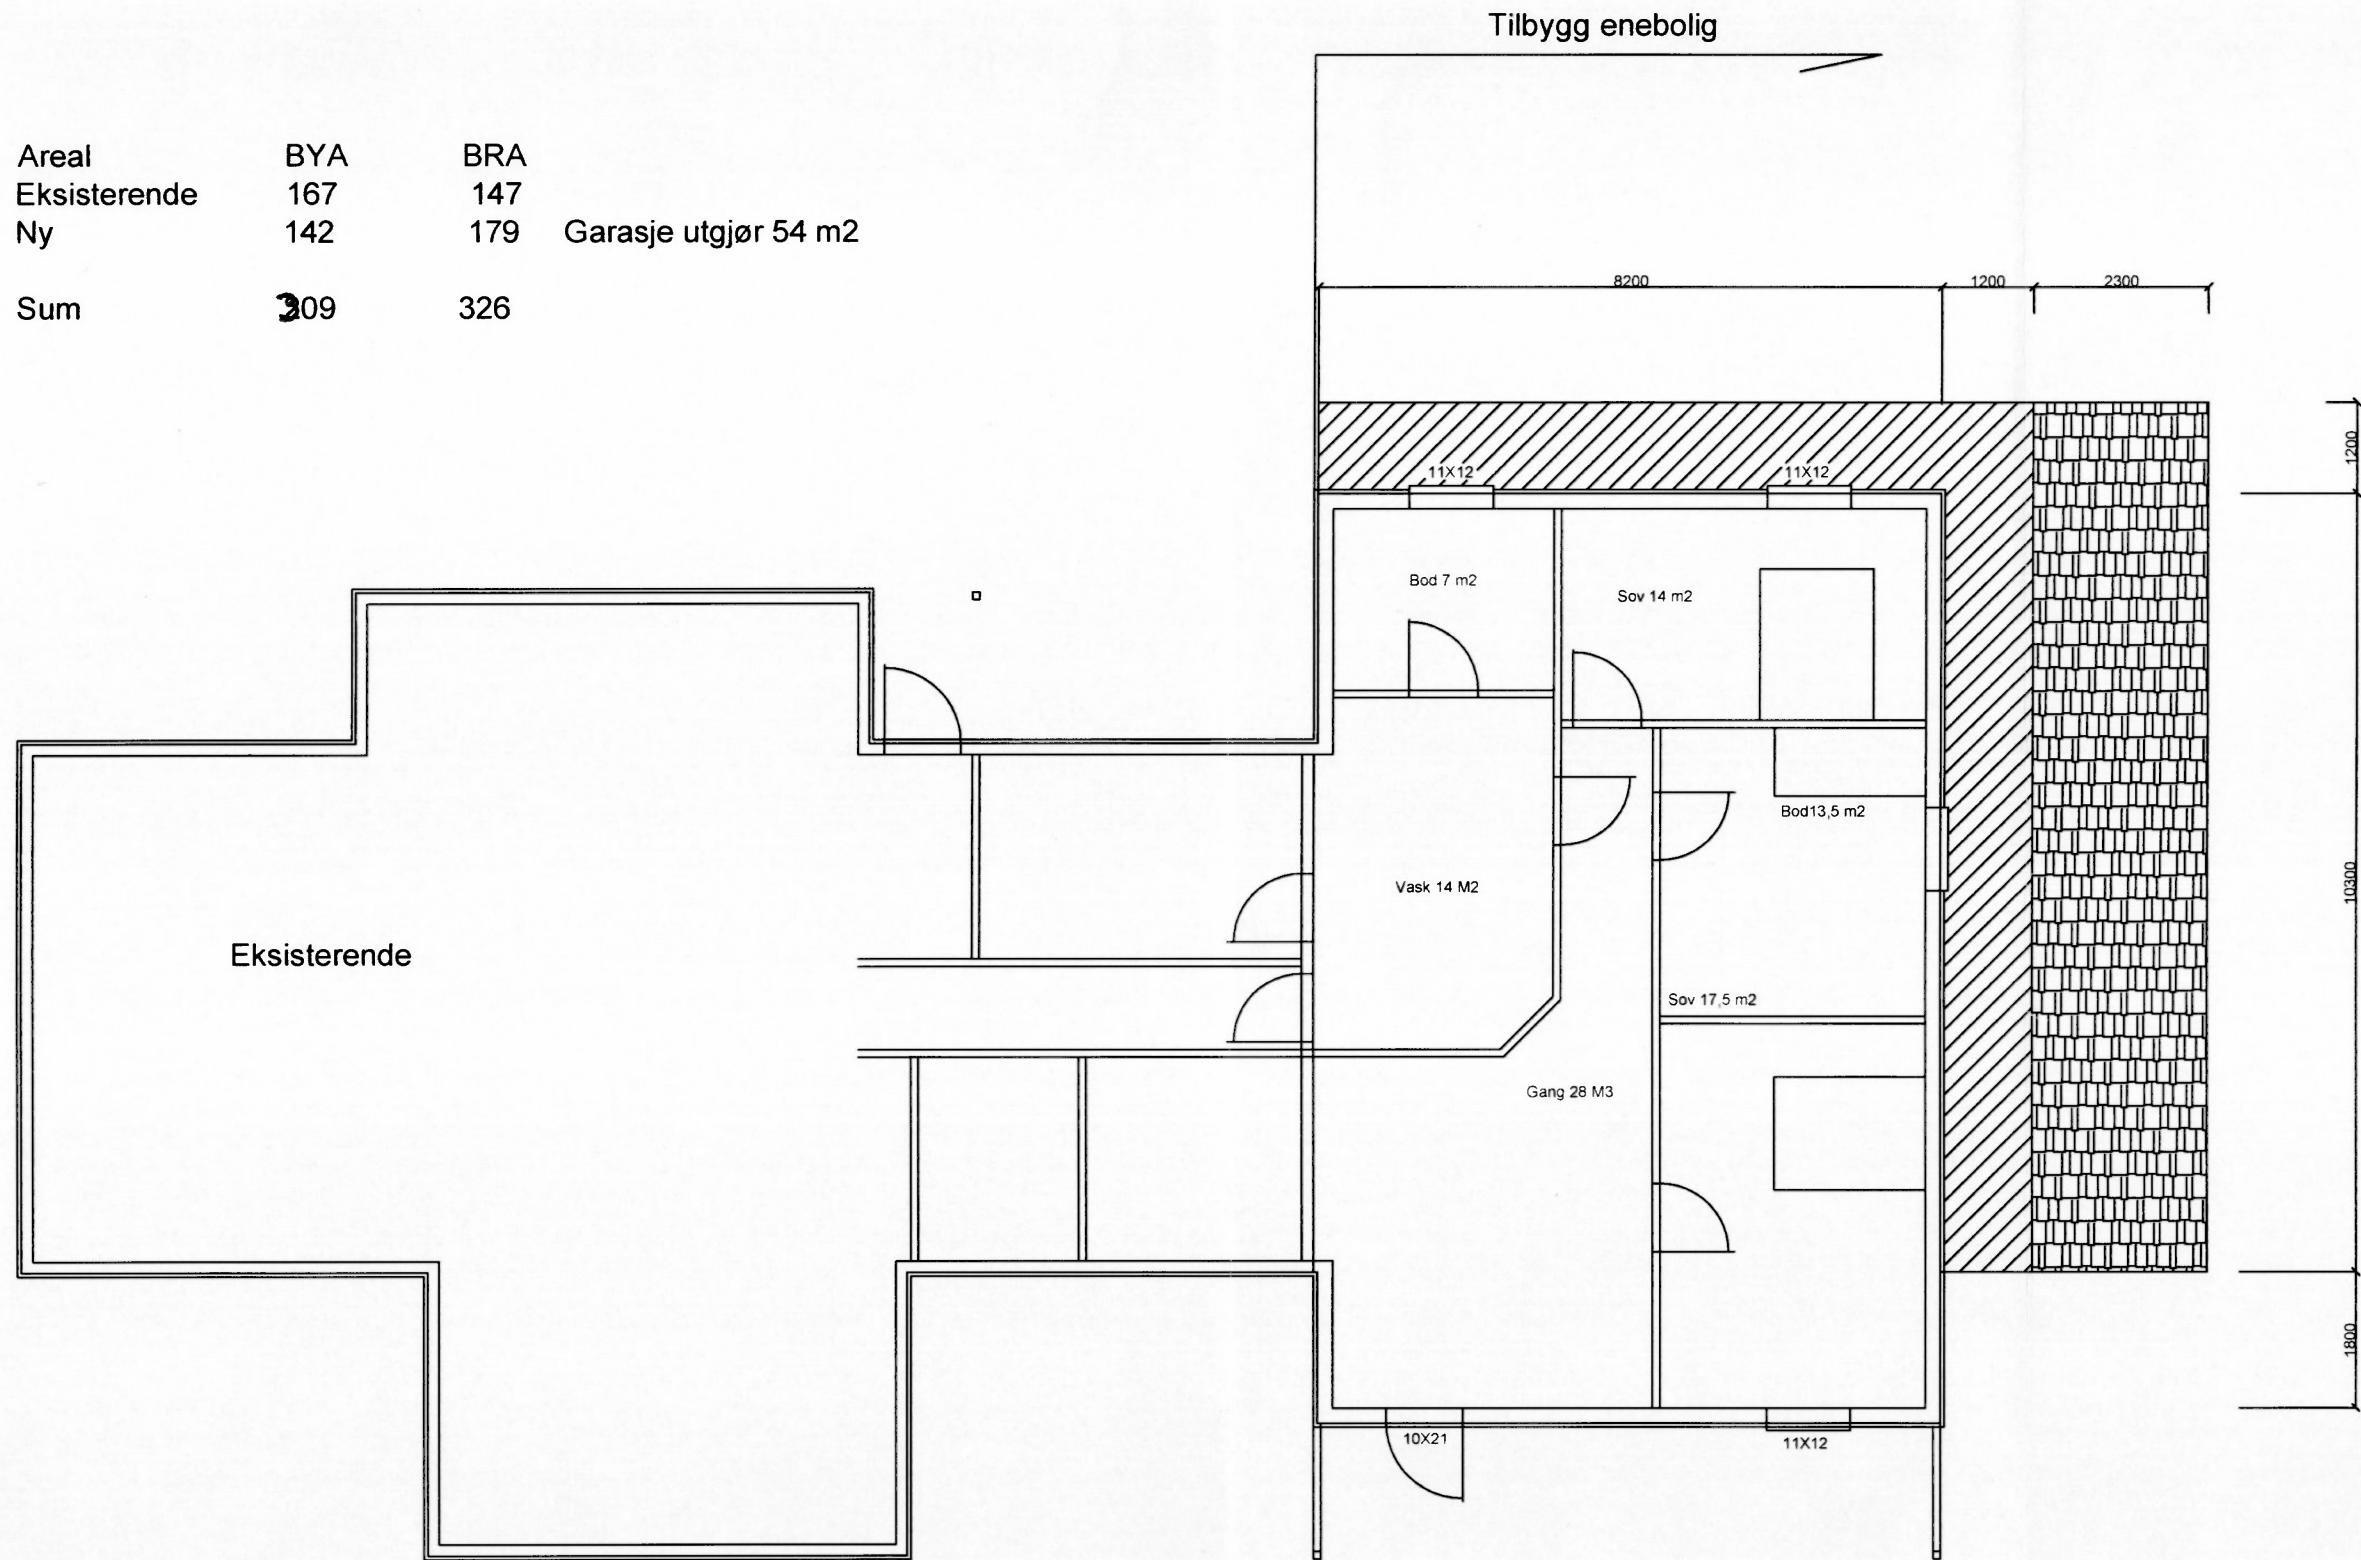


Ketil A Jensen
 Tilbygg enebolig
 Plan 1. etg.

05.12.11
 Stig Hyllmark

M = 1:100



Areal	BYA	BRA	
Eksisterende	167	147	
Ny	142	179	Garasje utgjør 54 m ²
Sum	209	326	

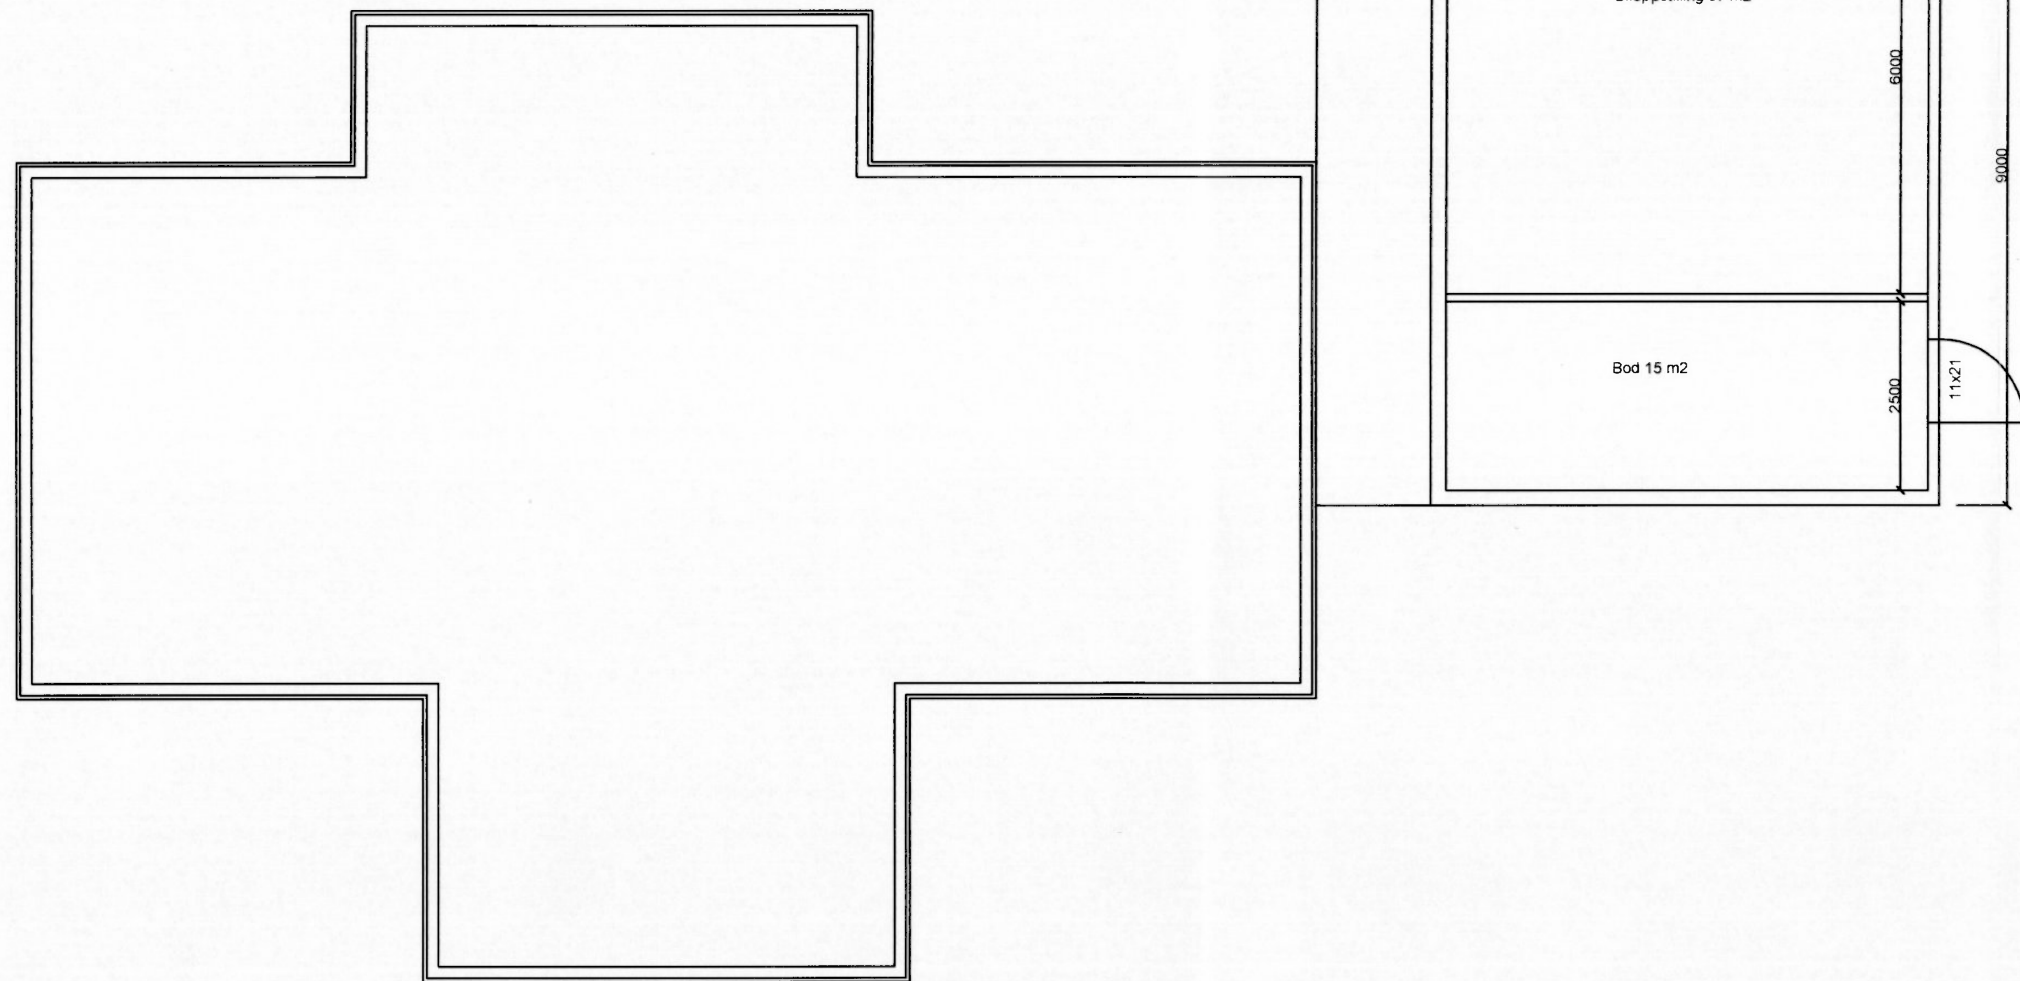

Ketil A Jensen
 Tilbygg enebolig
 Plan 1. etg.

05.12.11
 Stig Hyllmark

M = 1:100

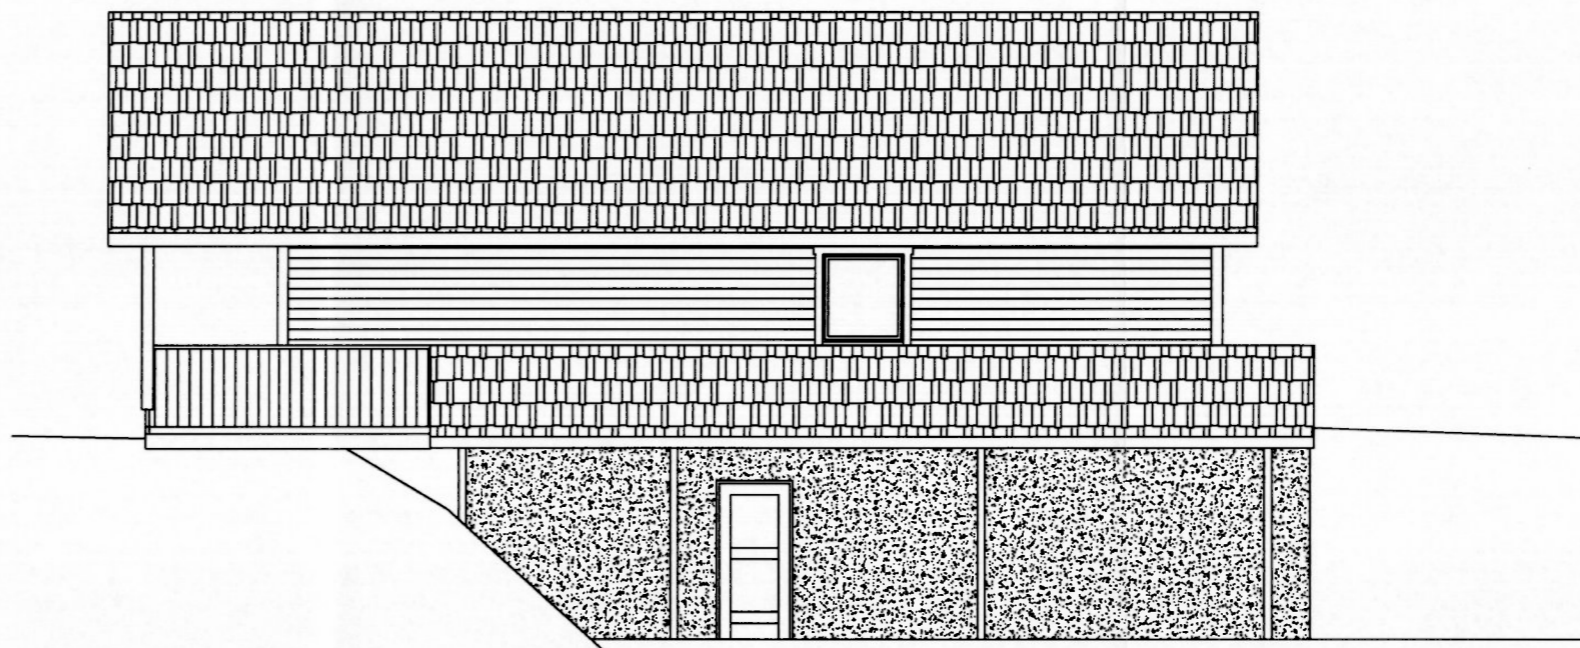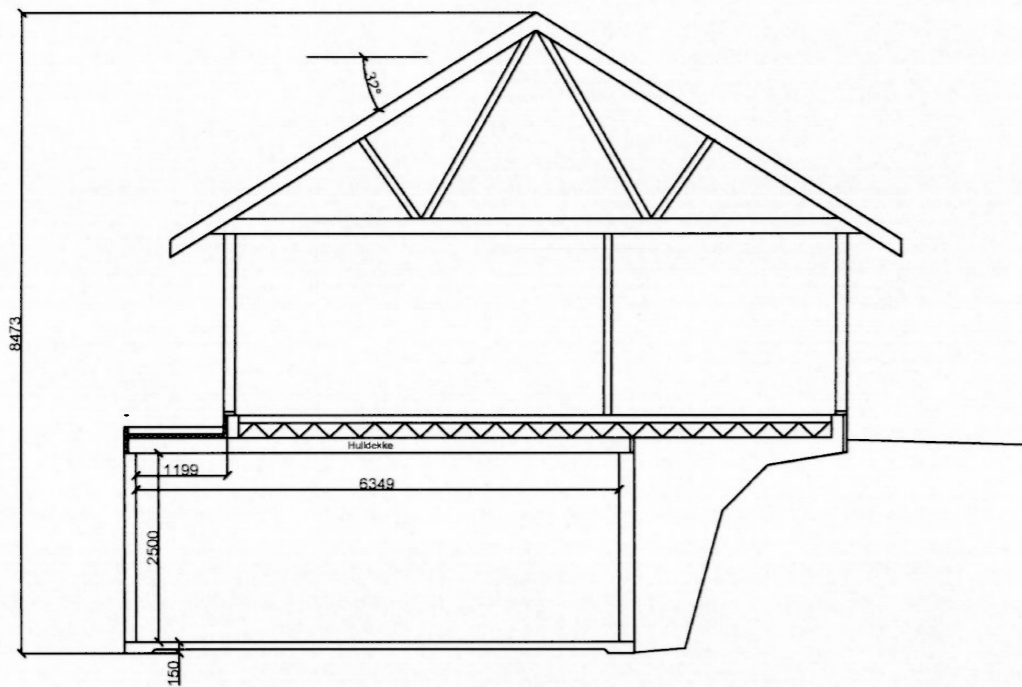

Ketil A Jensen
Tilbygg enebolig
Fasade og snitt

05.12.11
Stig Hyllmark


M = 1:100

Tilbygg enebolig

E-4



Tilbygg enebolig

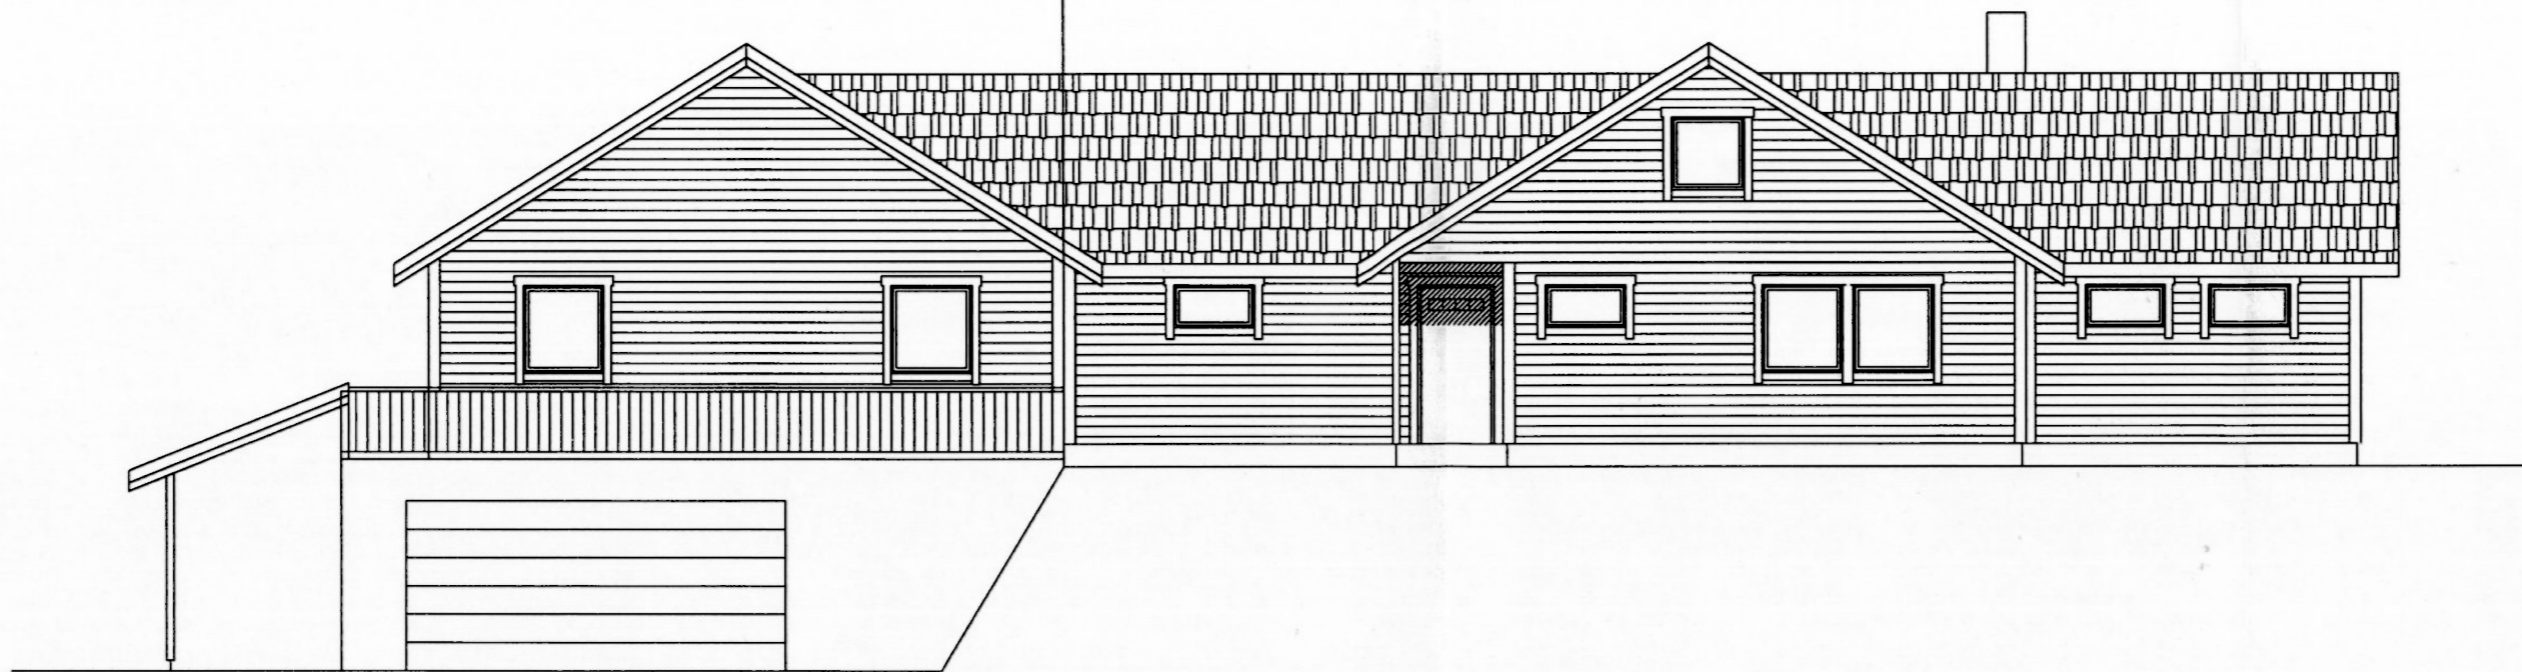

Ketil A Jensen
Tilbygg enebolig
Fasade og snitt

05.12.11
Stig Hyllmark

M = 1:100