


	SITUASJONSKART					
	Eiendom:	Gnr: 66	Bnr: 158	Fnr: 0		Snr: 0
		Adresse: OLLES VEI 10, 7130 BREKSTAD				
Hj.haver/Fester:	ANDERSEN ODD GUNNAR, OLLES VEI 10, 7130 BREKSTAD					
ØRLAND KOMMUNE	Dato: 7/8-2012 Sign:				Målestokk 1:250	

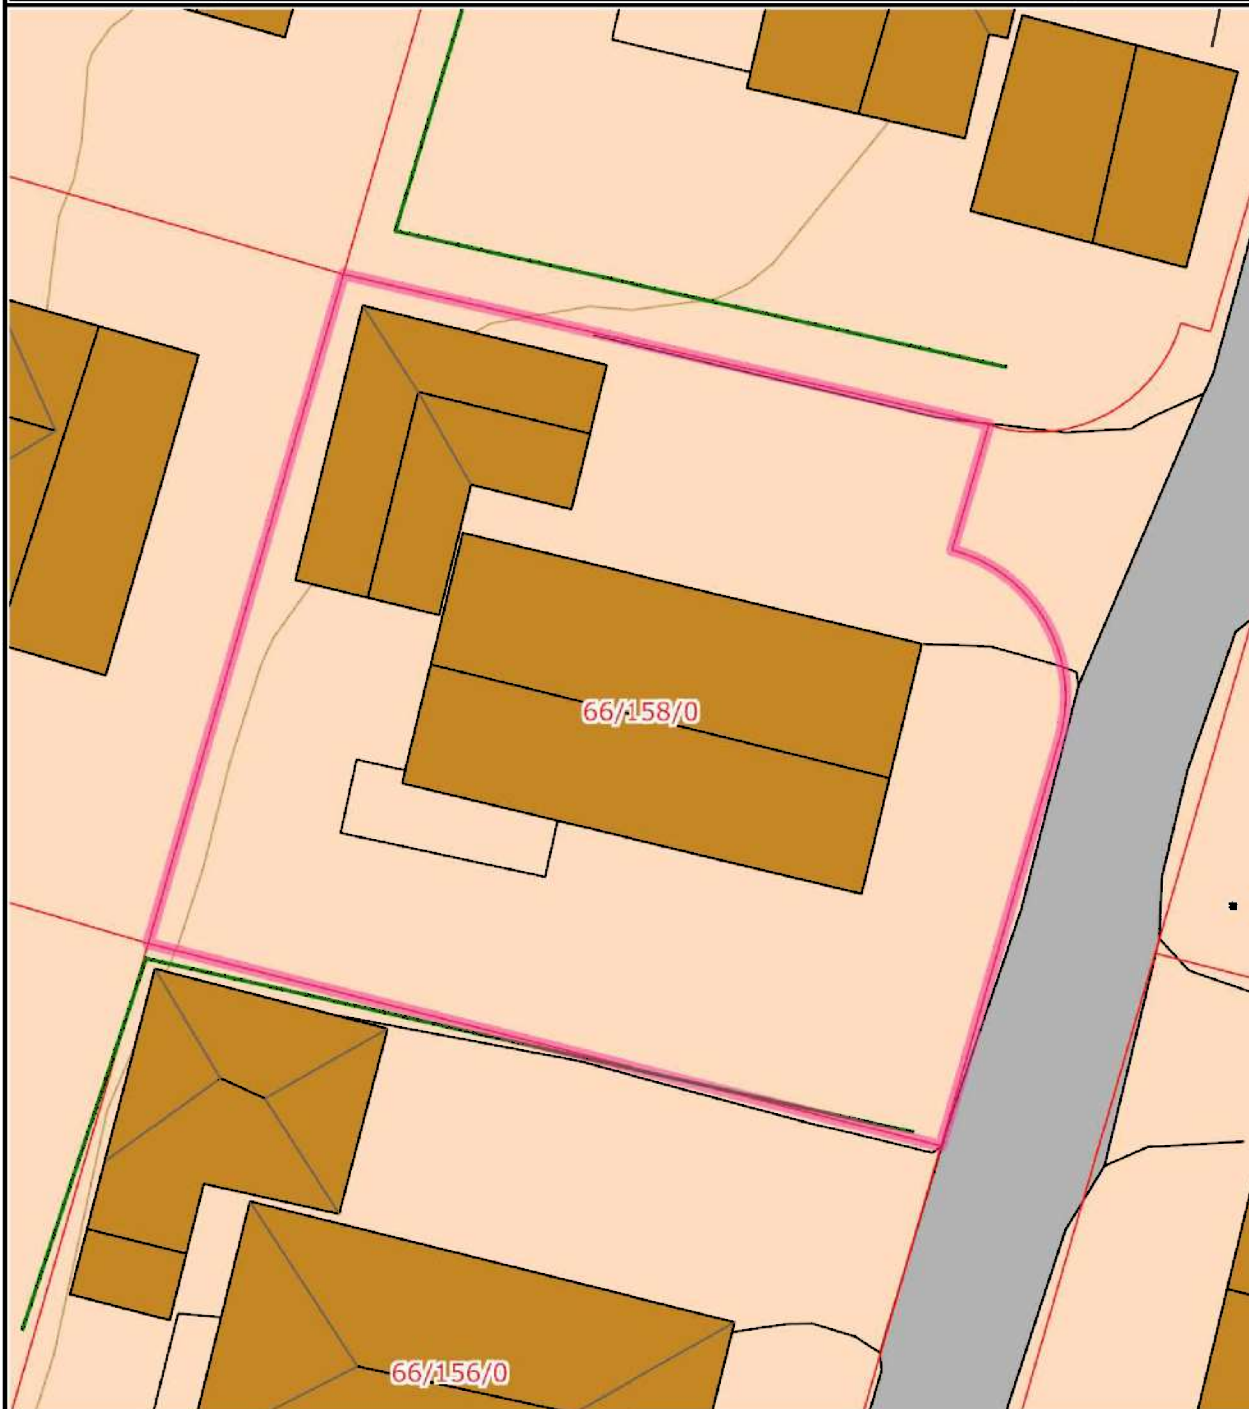

Det tas forbehold om at det kan forekomme feil på kartet, bla. gjelder dette eiendomsgrenser, ledninger/kabler, kummer m.m. som i forbindelse med prosjektering/anleggsarbeid må undersøkes nærmere.