


	<b>SITUASJONSKART</b>					
	Eiendom:	Gnr: 82	Bnr: 411	Fnr: 0		Snr: 0
		Adresse: Smartbolig skoglyveien nr 10,12,16,18,20				
Hj.haver/Fester:						
<b>ØRLAND KOMMUNE</b>	Dato: 21/3-2011 Sign: Rev.G 19.06.12			<b>FORELØPIG</b>	Målestokk 1:1000	

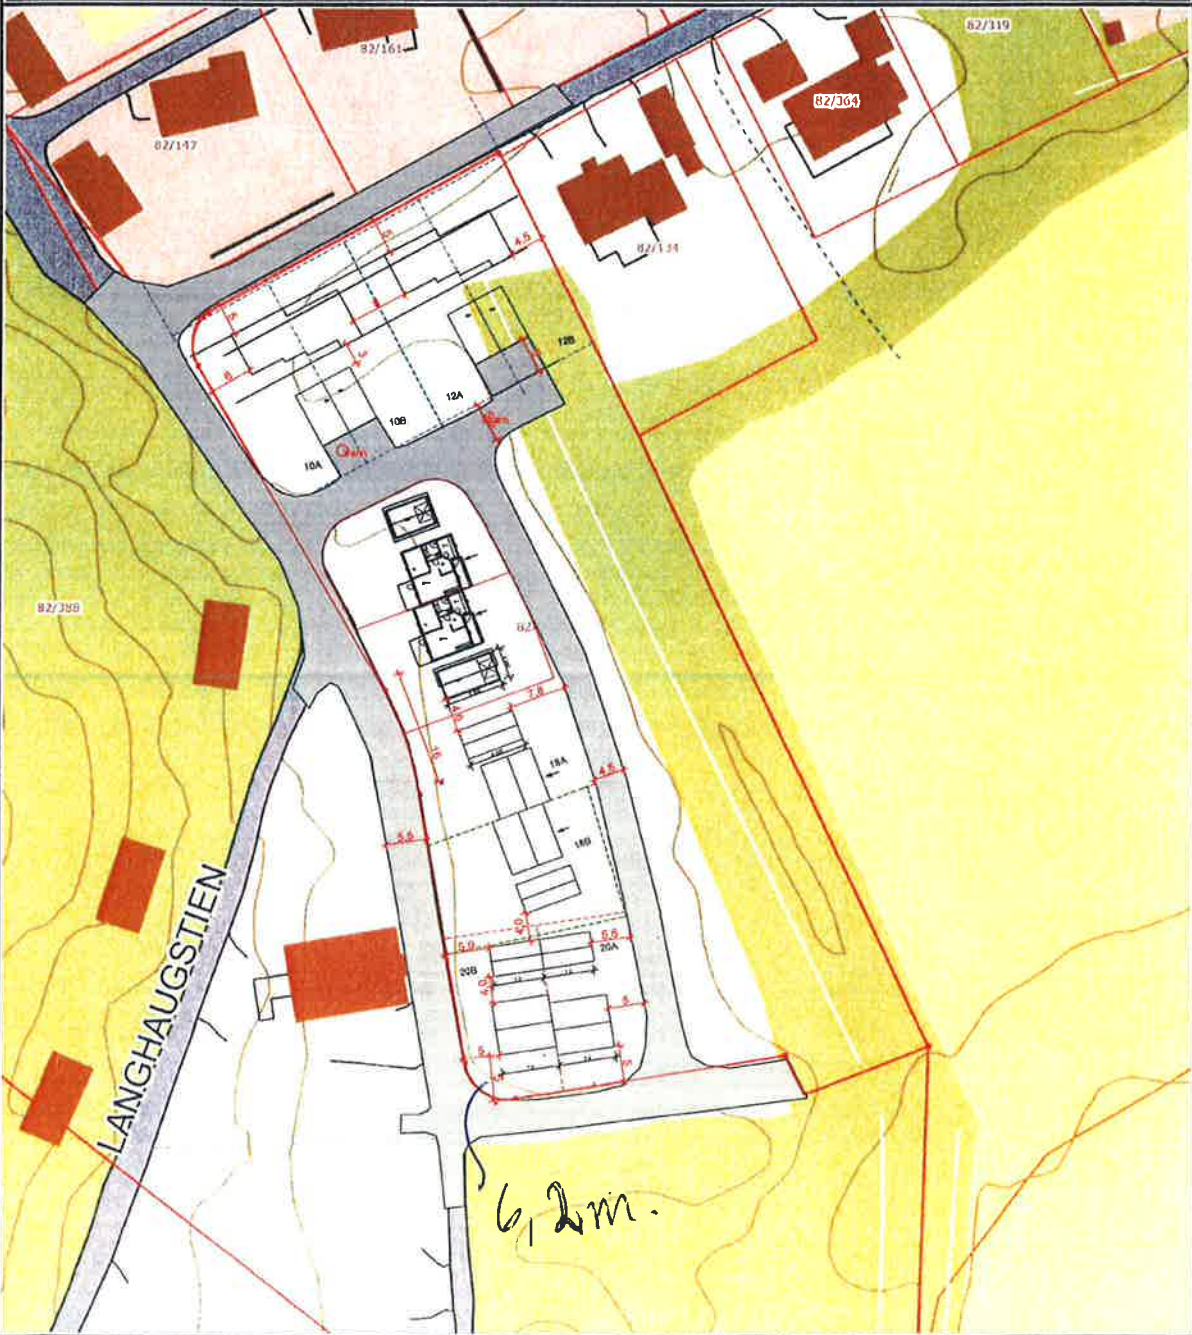

Det tas forbehold om at det kan forekomme feil på kartet, bla. gjelder dette eiendomsgrenser, ledninger/kabler, kummer m.m. som i forbindelse med prosjektering/anleggsarbeid må undersøkes nærmere.