

Kundenr:	Arkiv:
Utarb. dato / sign:	År:
Gj.gått dato / sign:	Side:

Kunde: LÅVE BIRKEN

Sak:

FRONT LÅVE


Vestveggen er dekt med aluminiumsplater i dag.  
Skiftes til tømmermannspanel som låven forøvrig.

\* Ny inveler integrert i tømmermannspanel ikke synlig.

Vindu fra tidligere.

Port GARDSEKJELLER

MOT VEST

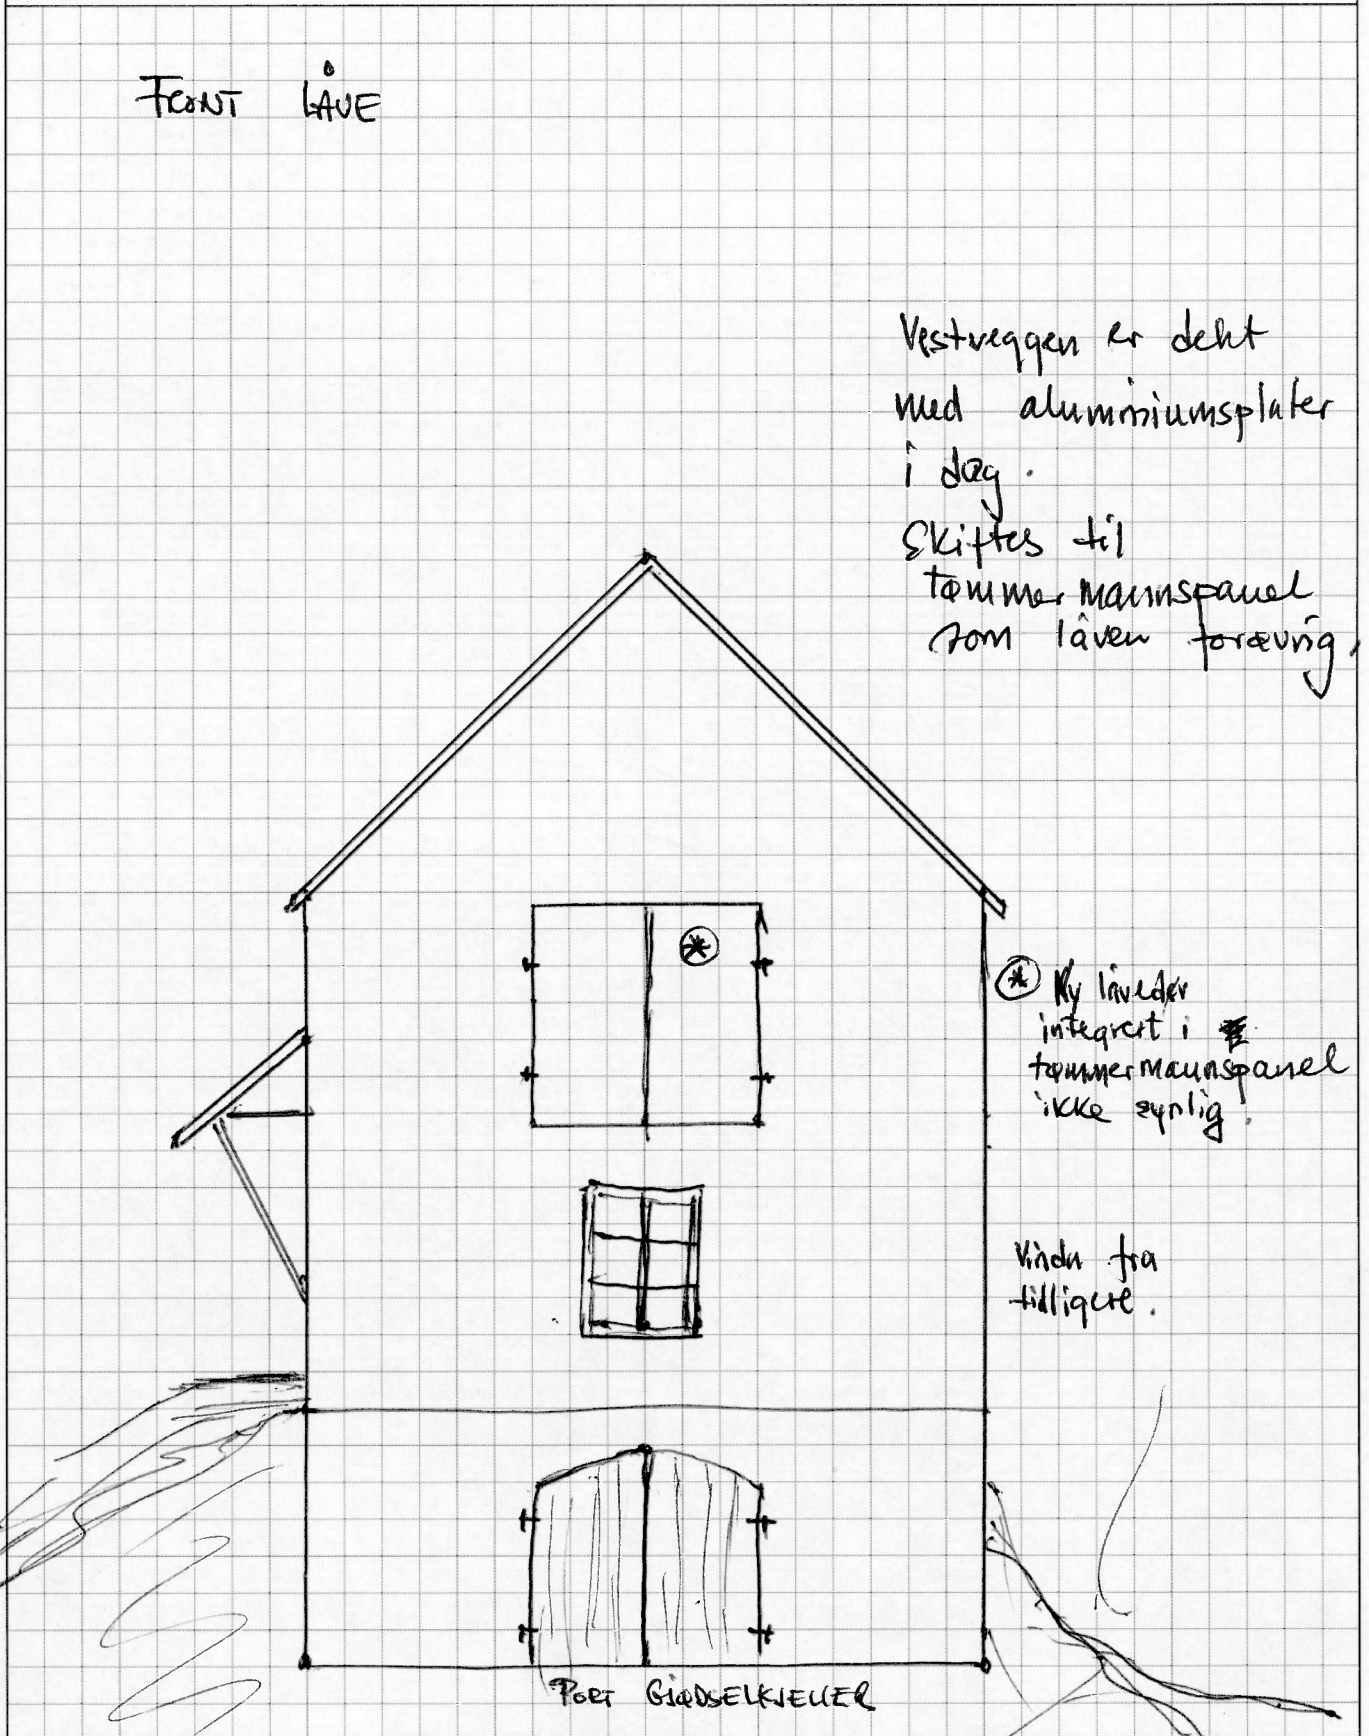


Kundenr:	Arkiv:
Utarb. dato / sign:	År:
Gj.gått dato / sign:	Side:

Kunde: **LÄVE BIEKELI**

Sak:

1 ETG.

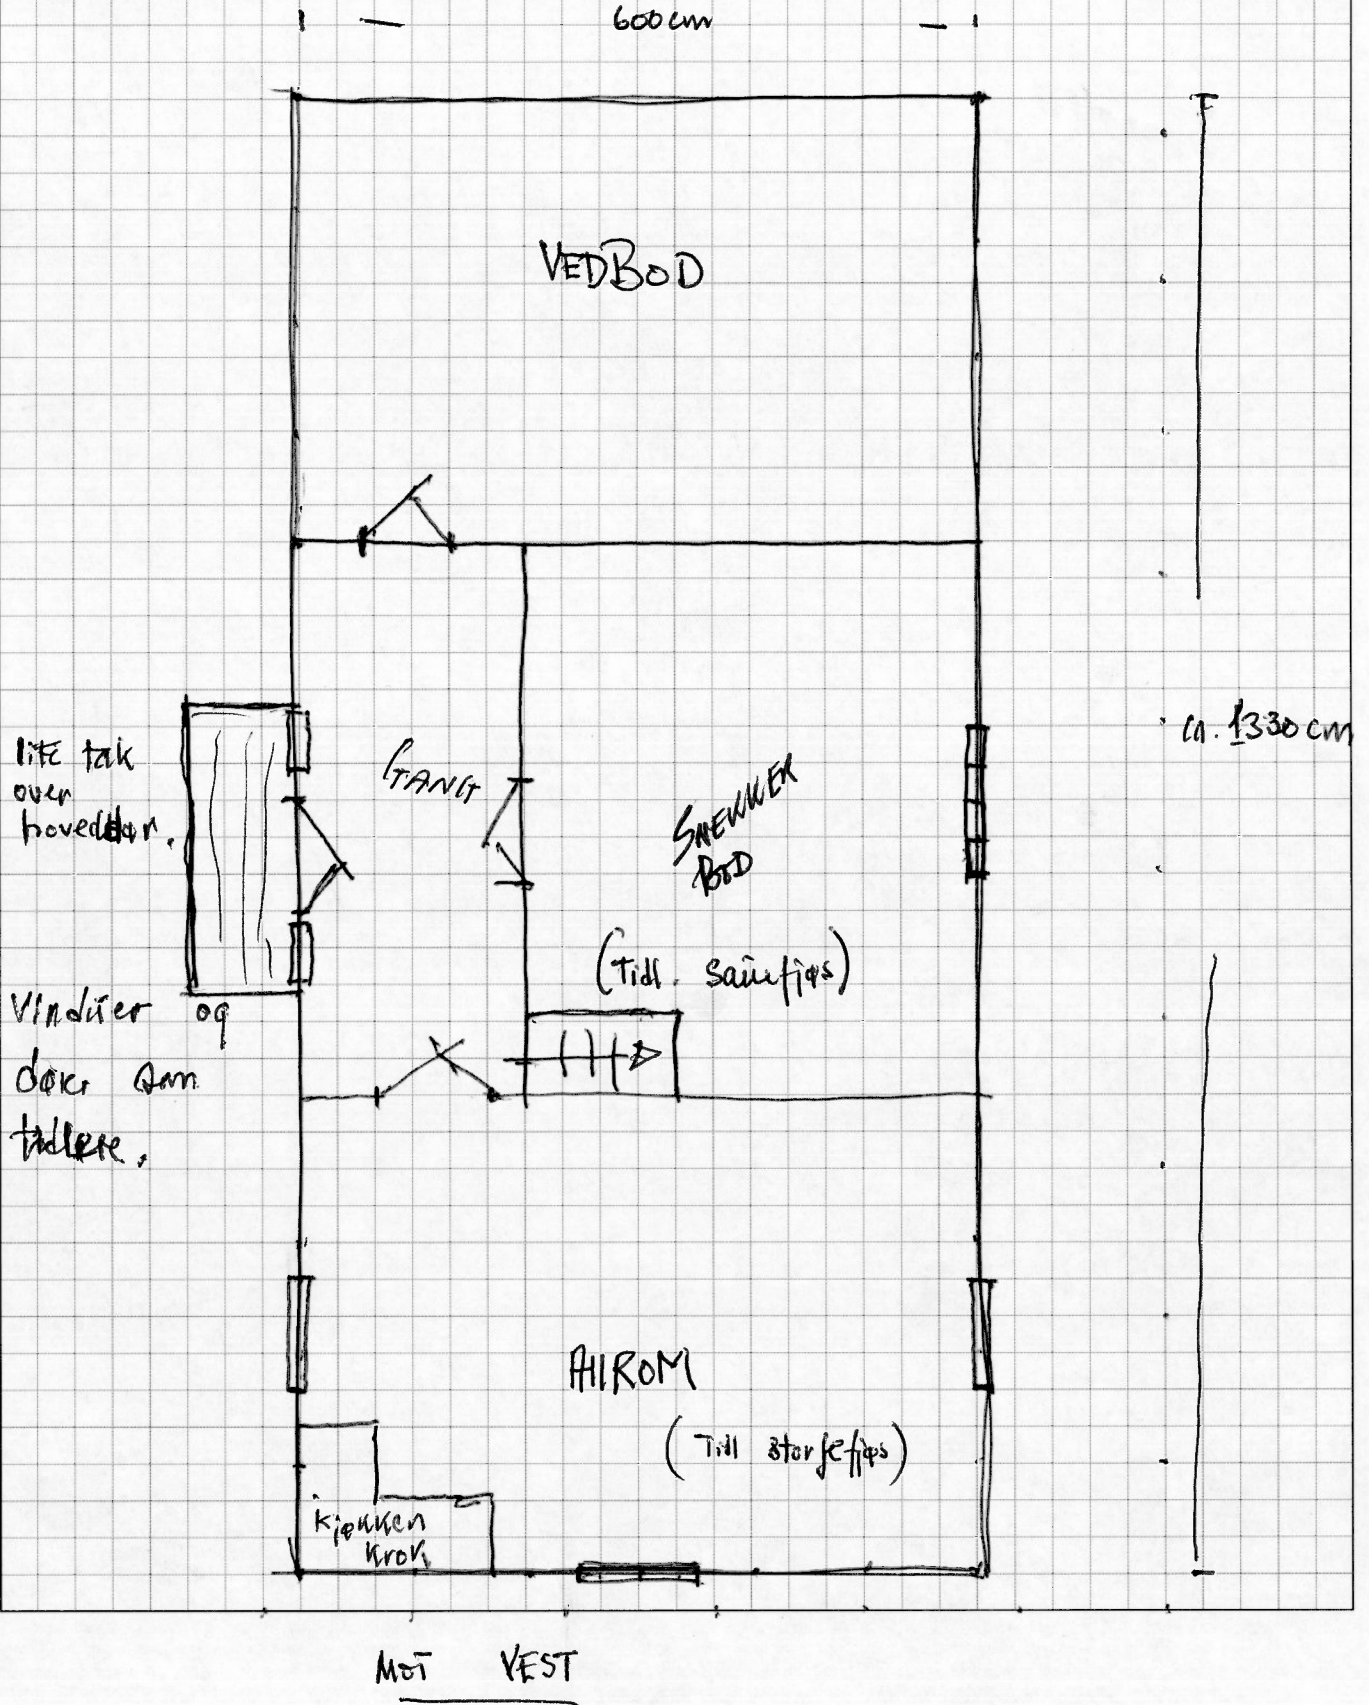

Kundenr:	Arkiv:
Utarb. dato / sign:	År:
Gj.gått dato / sign:	Side:

Kunde: LÅVE BIRKELI

Sak:

