
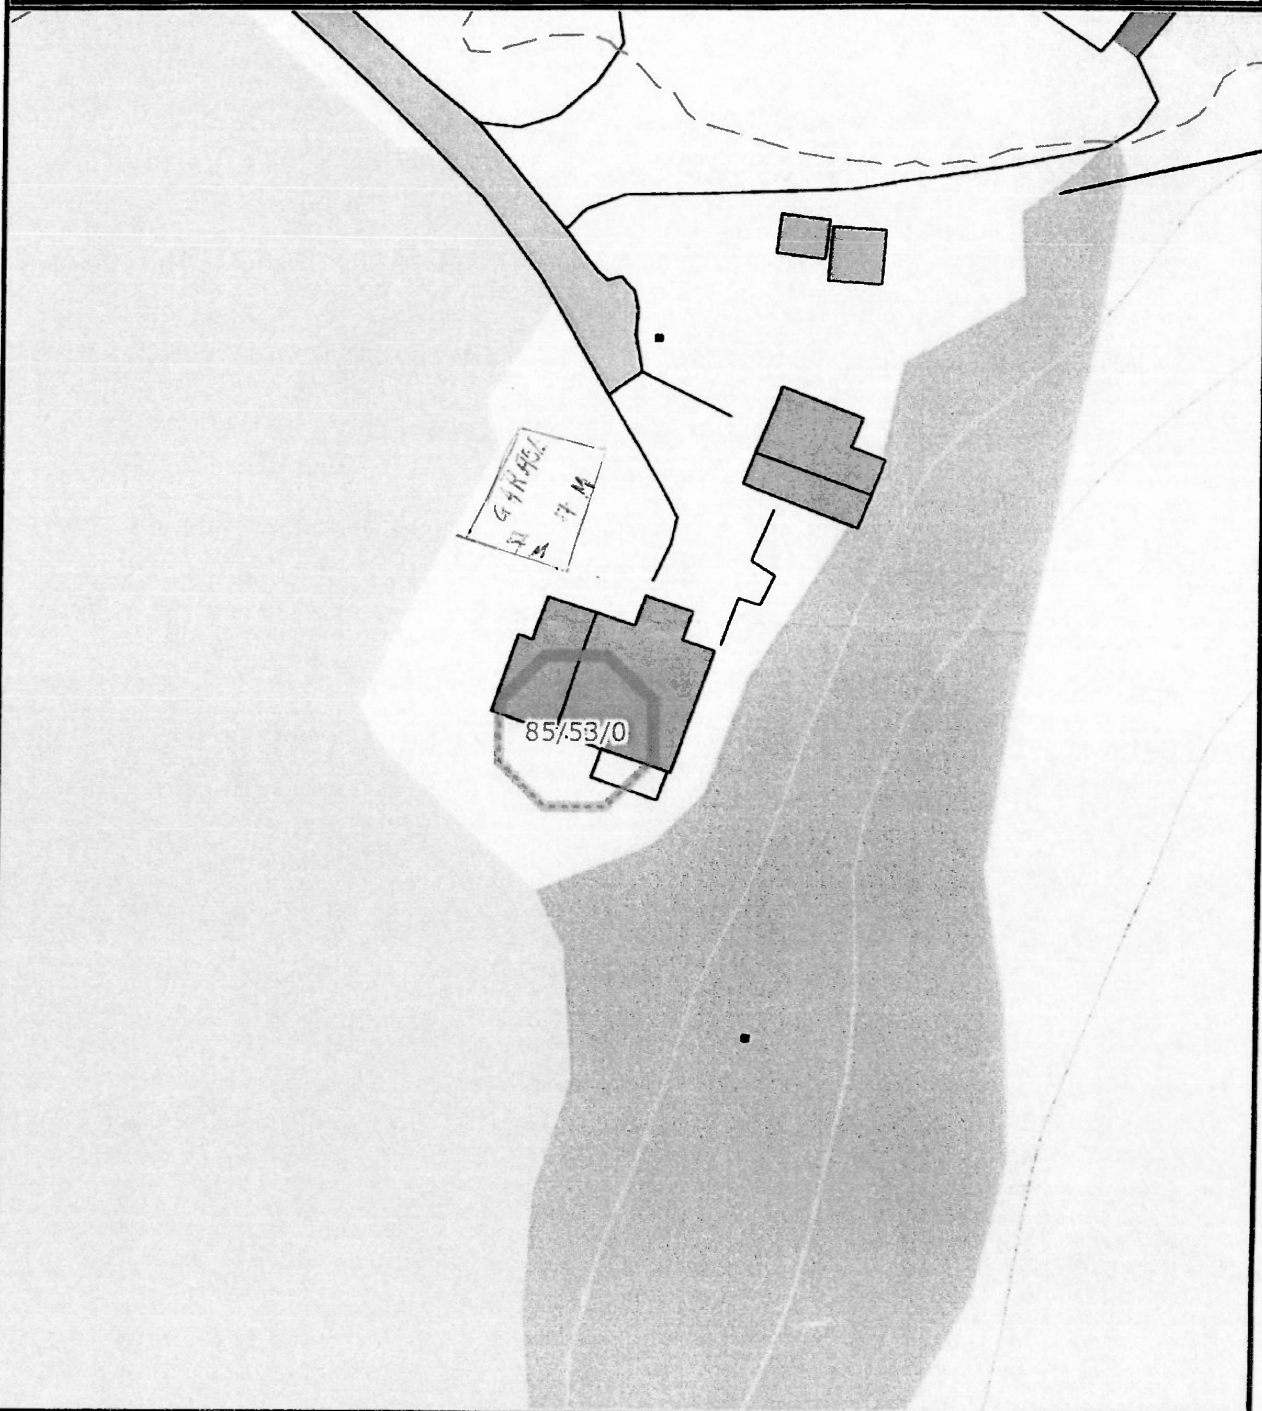
	<b>SITUASJONSKART</b>					
	Eiendom:	Gnr: 85	Bnr: 53	Fnr: 0		Snr: 0
		Adresse: 7167 VALLERSUND				
Hj.haver/Fester:	JAKOBSEN HEROLD, 7167 VALLERSUND					
<b>BJUGN KOMMUNE</b>	Dato: 21/5-2012 Sign:				Målestokk 1:500	



Det tas forbehold om at det kan forekomme feil på kartet, bla. gjelder dette eiendomsgrenser, ledninger/kabler, kummer m.m. som i forbindelse med prosjektering/anleggsarbeid må undersøkes nærmere.