


X 7085400

X 7085100

X 7084800

Y 542400

Y 542700

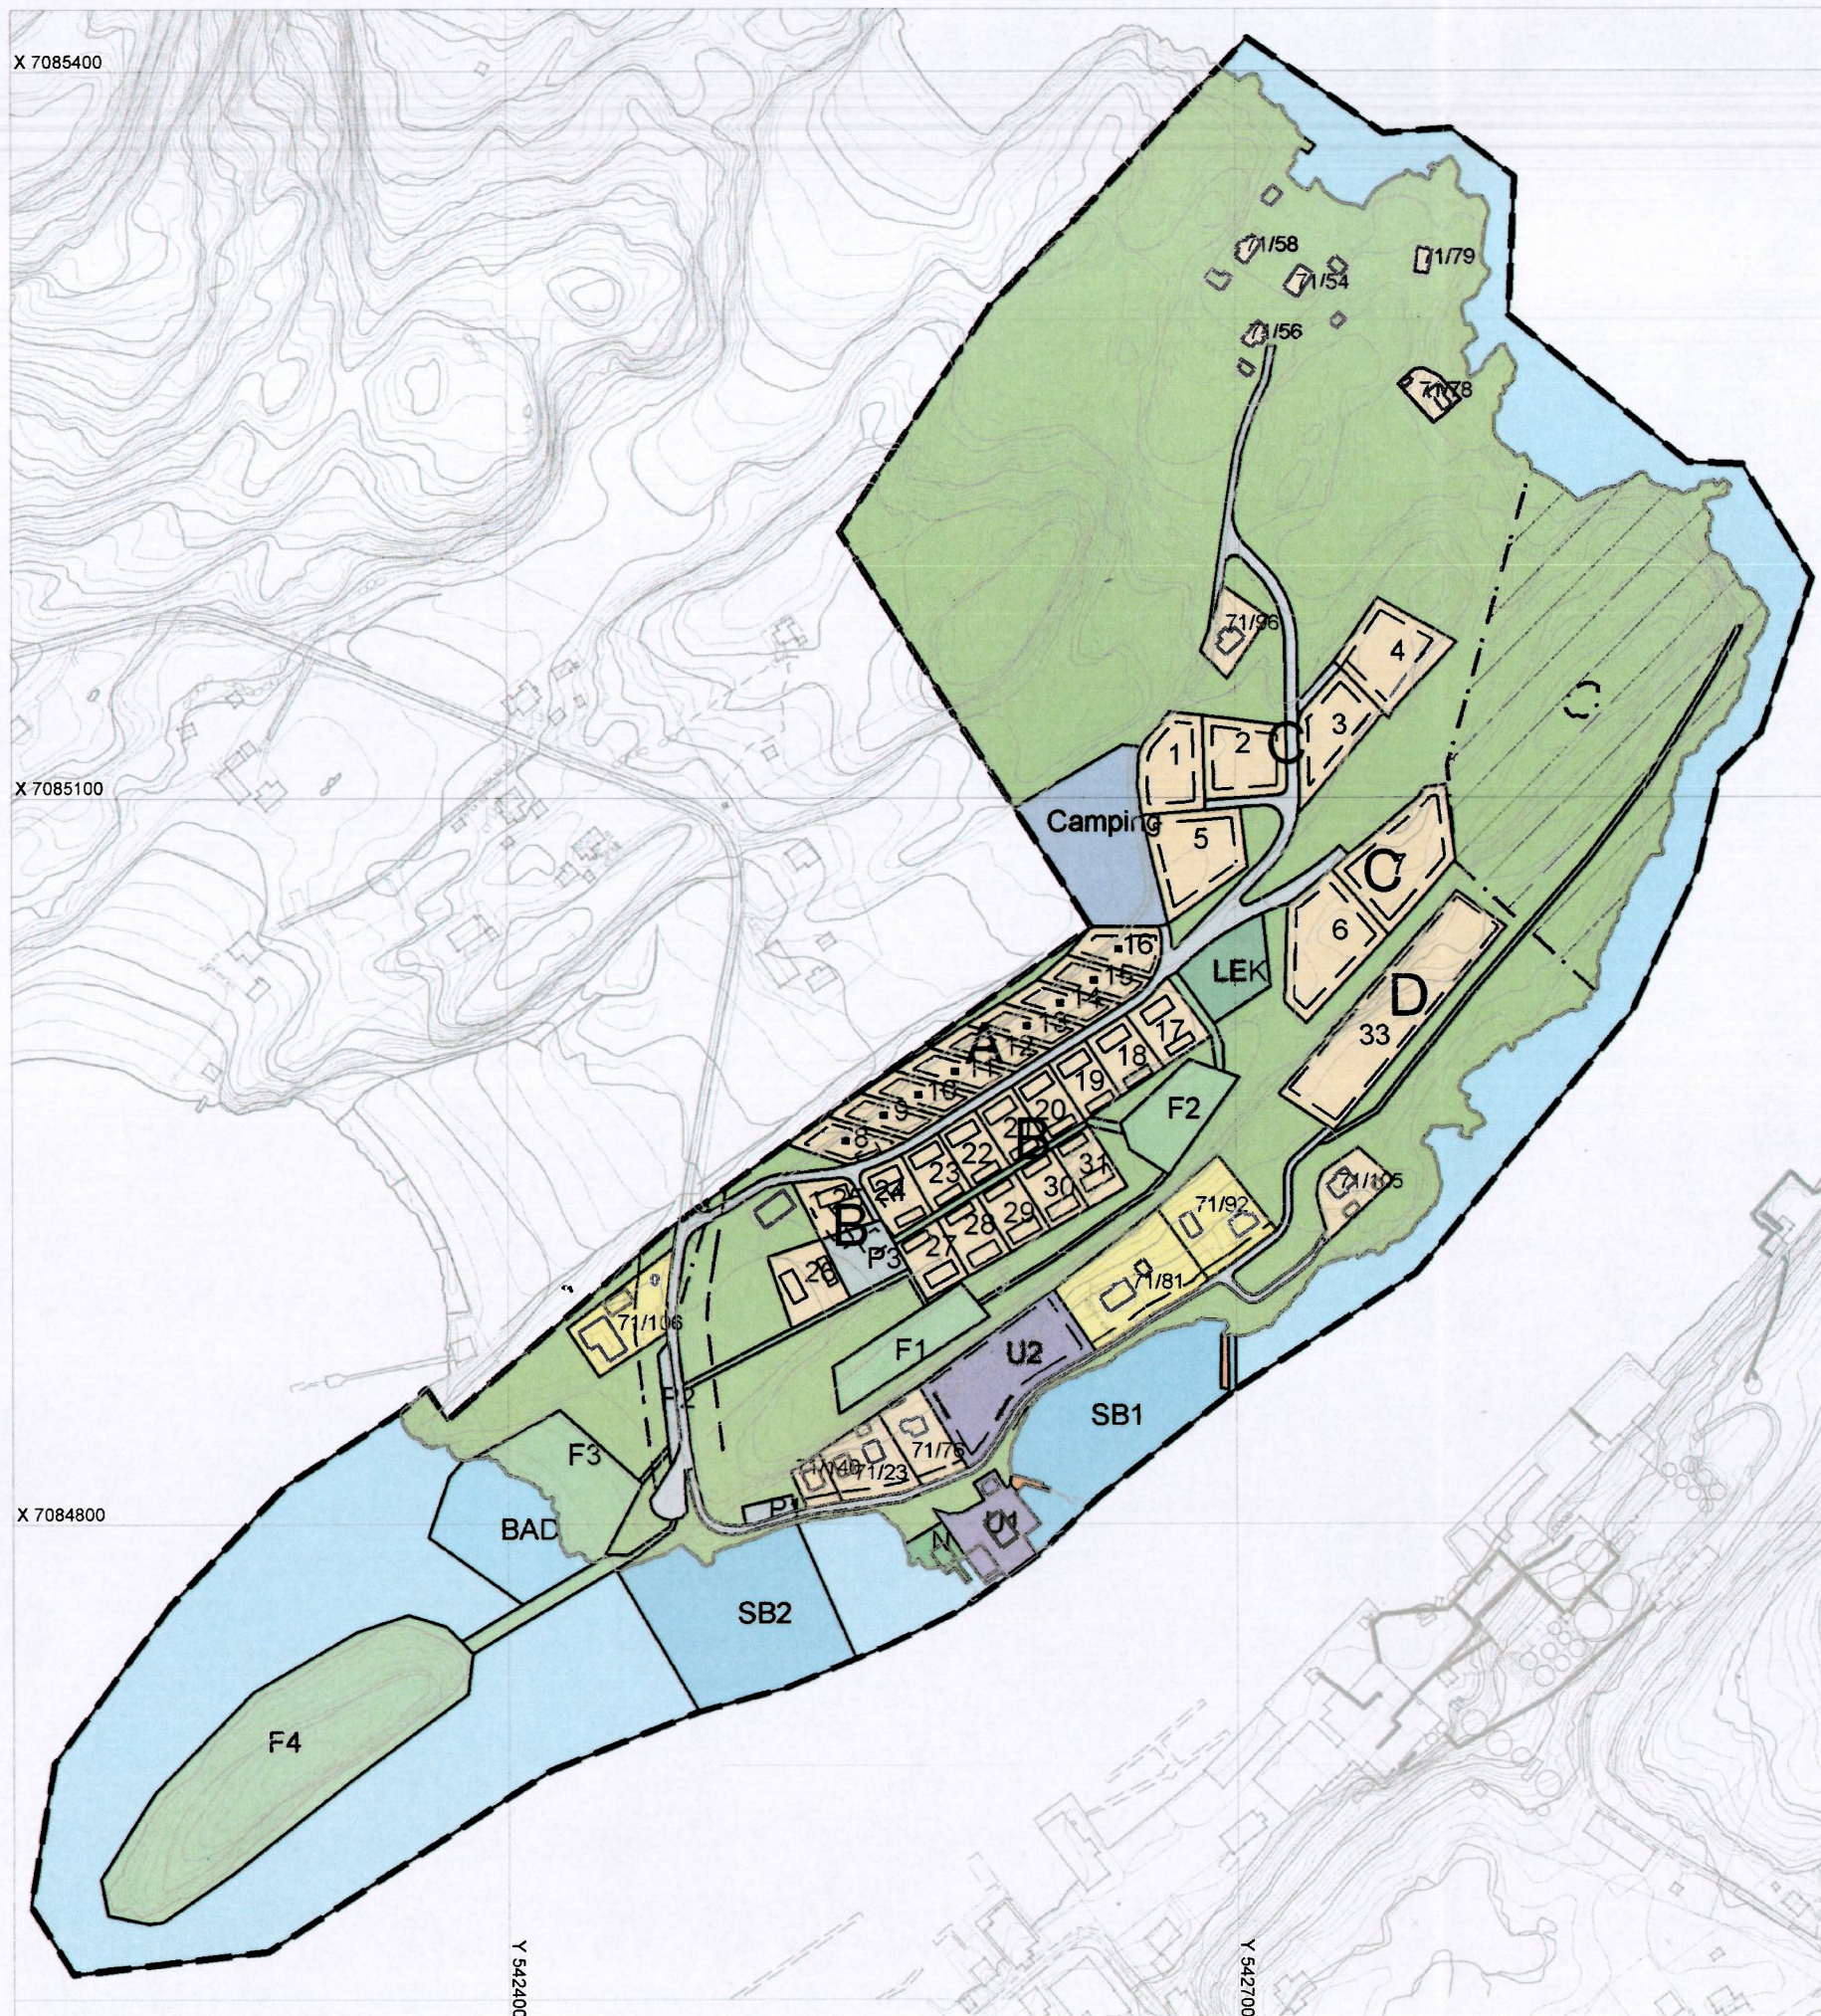

TEGNFORKLARING PBL av 2008

§ 12-5, AREALFORMÅL

1. Bebyggelse og anlegg

- Boligbebyggelse
- Fritidsbebyggelse
- Campingplass
- Annen næring
- Molo
- Lekeplass
- Naust/brygge

2. Samferdselsanlegg og teknisk infrastruktur

- Kjøreveg
- Parkering

3. Grønnstruktur

- Turvei
- Friområde

5. Landbruk, -natur og friluftsområder

- Friluftsmål

6. Bruk og vern av sjø og vassdrag

- Naturområde i sjø og vassdrag
- Småbåthavn
- Badeområde

§ 12-6, HENSYNSSONER

- Angithensynsone - Bevaring kulturmiljø
- Sikringsone - Frisikt


Juridiske linjer og symboler

- Planens begrensning
- Formålsgrense
- Byggegrense
- Grense hensynssoner
- Omriss av eksisterende bebyggelse som inngår i planen
- Omriss av planlagt bebyggelse
- Bebyggelse som forutsettes fjernet
- Sentralpunkt i bygget

Kartplan (x,y): Euref89 - UTM32

Kilde: FKB

Ekvidistanse 1m

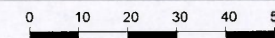

BJUGN KOMMUNE
REGULERINGSPLAN VALVIK
 EIENDOMMEN GNR /BNR 71/5 m.fl.



Målestokk:
1:3000

REVISJONER	DATO	SIGN.	DATO	SIGN.

SAKSBEHANDLING I FØLGE PLAN- OG BYGNINGSLOVEN	DATO	SIGN.
Kunngjøring vedrørende reguleringsarbeidet		

Forslagsstiller:



Reguleringsplan nr.:

Dato: 23.08.2012

Tiltakshaver: Lysøya AS

Kommunens saksnr.: