
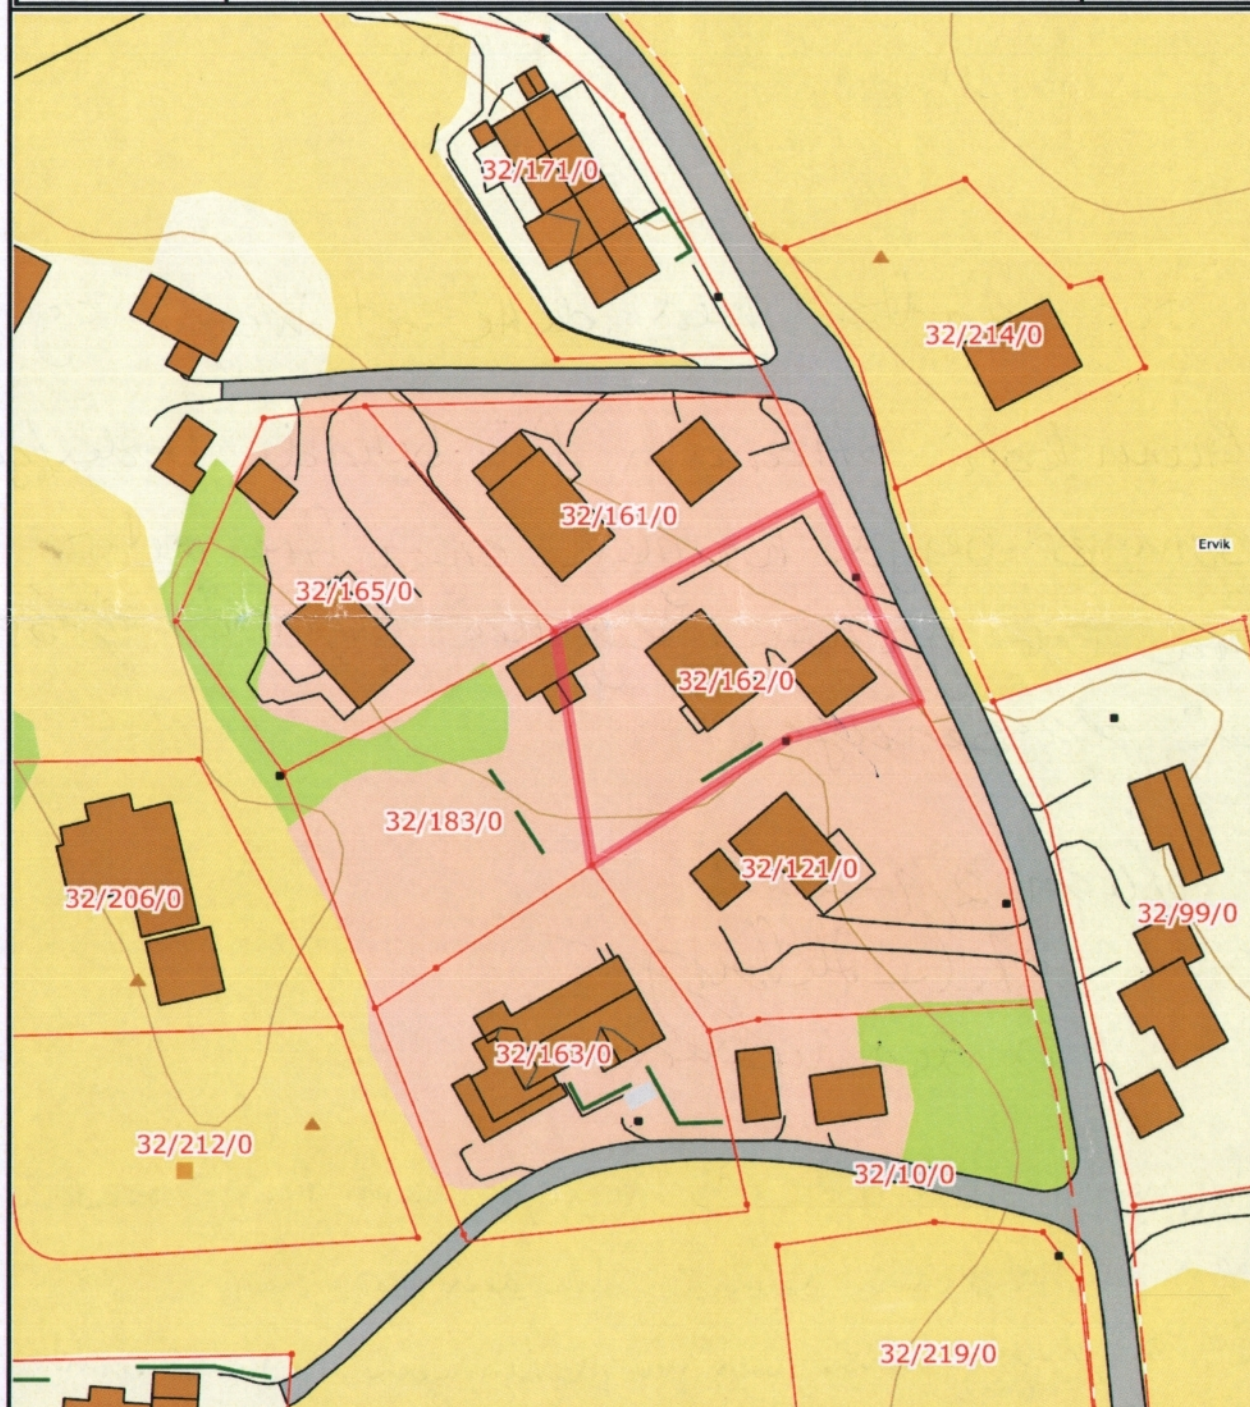
	SITUASJONSKART					
	Eiendom:	Gnr: 32	Bnr: 162	Fnr: 0		Snr: 0
		Adresse: 7160 BJUGN				
Hj.haver/Fester:	STRANDEN GUNN KARI, ERVIKA, 7160 BJUGN, med flere					
BJUGN KOMMUNE	Dato: 14/8-2012 Sign:				Målestokk 1:1000	



Det tas forbehold om at det kan forekomme feil på kartet, bla. gjelder dette eiendomsgrenser, ledninger/kabler, kummer m.m. som i forbindelse med prosjektering/anleggsarbeid må undersøkes nærmere.

4/10.

Jeg, Dag Monsvold samtykker som medeier
i 32/183 at medeier Wegar Stranden har
fått tilatelse til bygging og bruk av
veibou kombinert med en garasje / vognbu på
felles tomt.

Bjugn 21.08.12
Dag Monsvold

Jeg godtar med dette at Wegar og
Gunn Kari Stranden får beholde boden/garasje
som er bygd nærmere enn fire meter
fra vår grense. Jeg har ingen innsigelser
på plasseringen.

Bjugn 2/9-2012
Stef Helberg
Bente Knutsen

Jeg godtar med dette at Wegar og Gunn Kari Stranden
kan få ha boden stående slik den er i dag.

Jeg har ingen ^(ekte) innsigelser på plasseringen, såfremt eventuelle
brannvern følger eiendomen 32/162

Bjugn 5/9-12
Wils R Nyström