



DATA DESIGN SYSTEM

AA Revidert

REV. ANT.

REVIDERINGEN GJELDER

ole.m 11.05.2012

SIGN.

DATO

Etter egne skisser

Jannice Olden og Are Mikkelsen

TEGN. ole.m

GODKJ.

PROSJ.NR.  
lb35

TEGN. NR.  
502

MAL  
1 : 100

DATO 27.04.2012

G.NR.

B.NR.


KOMMUNE:

Bjugn

Fasader

**IDEHUS**



TEGNINGEN MÅ HVERKEN HELT ELLER DELVIS KOPIERES ELLER BENYTTES VED UTFØRELSE AV ARBEIDER SOM IDEHUSGRUPPEN AS IKKE MEDVIRKER I.

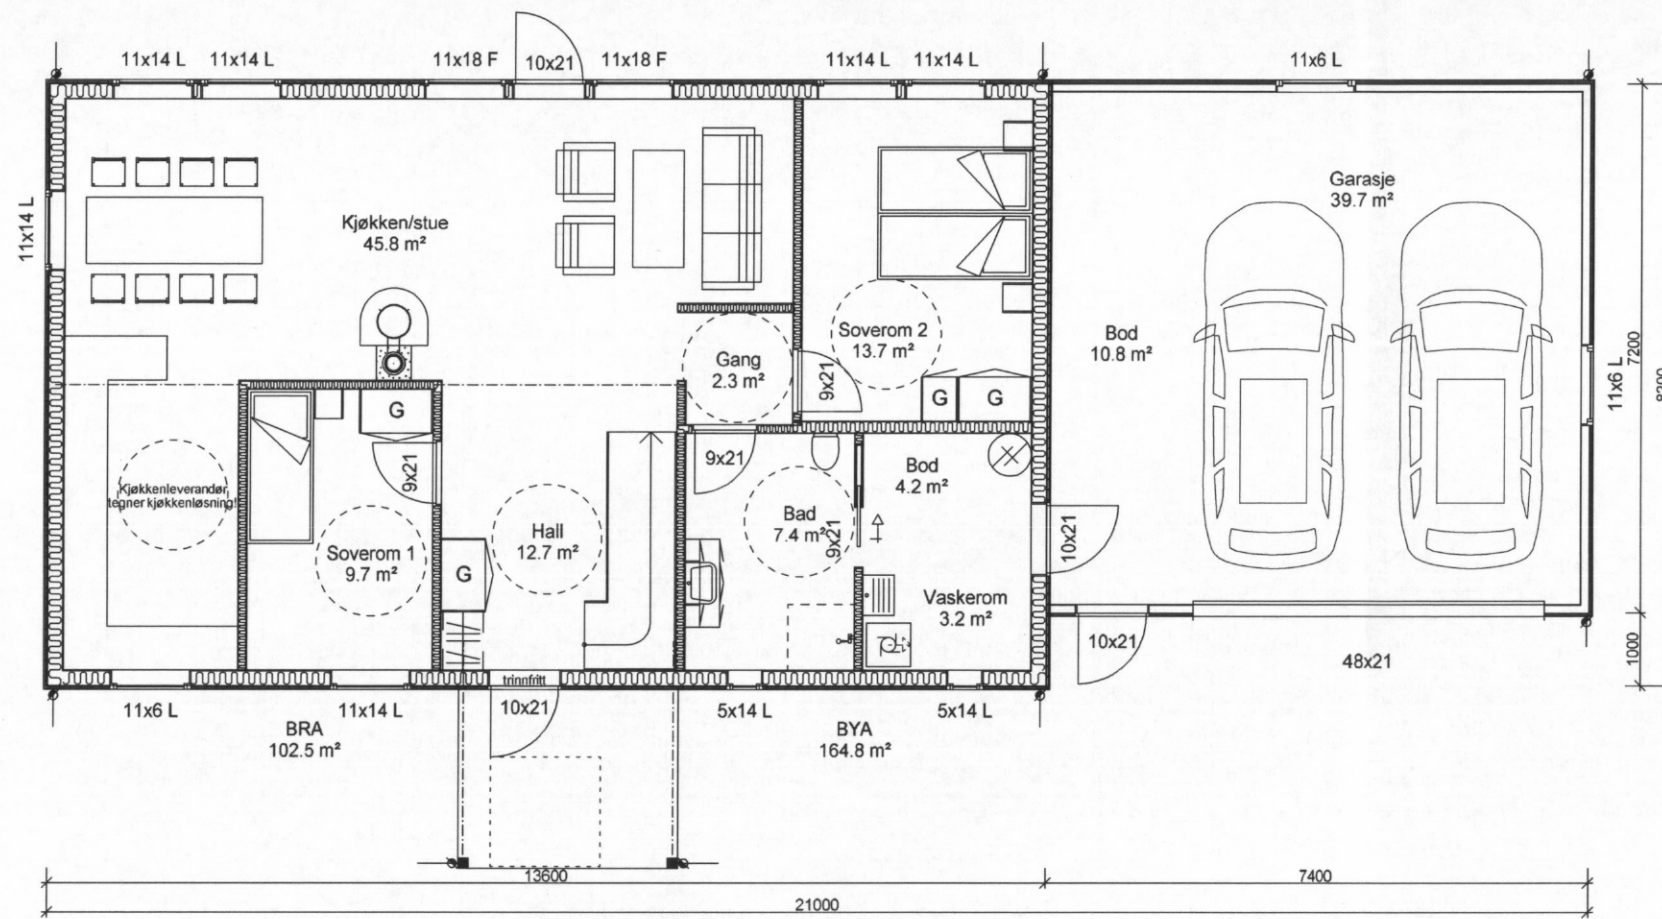

Arealberegninger i hht. NS 3940	Bruksareal BRA i m²		
	Pr etasje	Utvendig bod/garasje	Sum BRA
1. etg. plan	102.5	43.2	145.7
2. etg. plan	66.4	0.0	66.4
<b>SUM :</b>	<b>168.9</b>	<b>43.2</b>	<b>212.1</b>

- Arealer oppsatt i tabell er i hht NS 3940.
- Arealer angitt i de enkelte rom er oppgitt som faktiske gulvarealer.
- Interiør, ekstriør og sanitærtutstyr vist på tegning kun inkludert hvis angitt i kontrakt/tilbud.
- Alle vinduer i loftsetasjen er å betrakte som rømningsvindu.
- Det vises til egne tegninger for kjøkkenløsning.

Tilgjengelighetskrav iht. TEK10 § 12-2

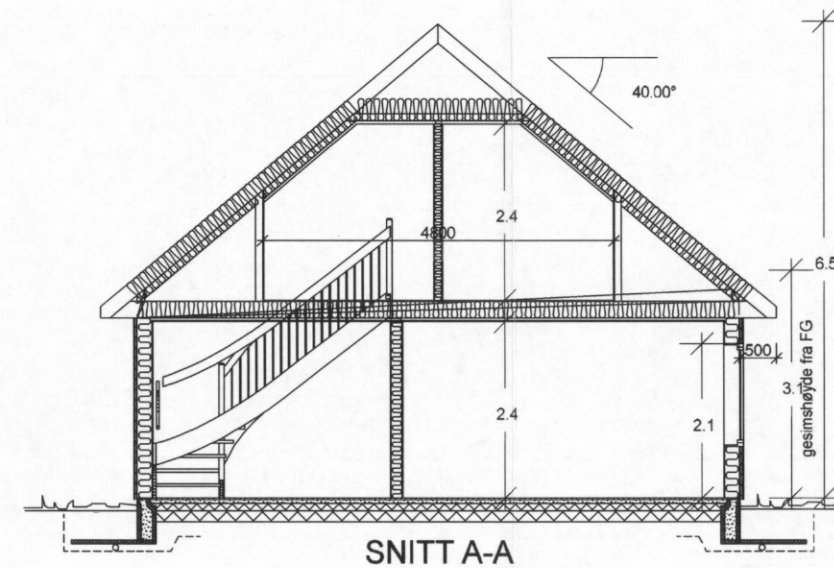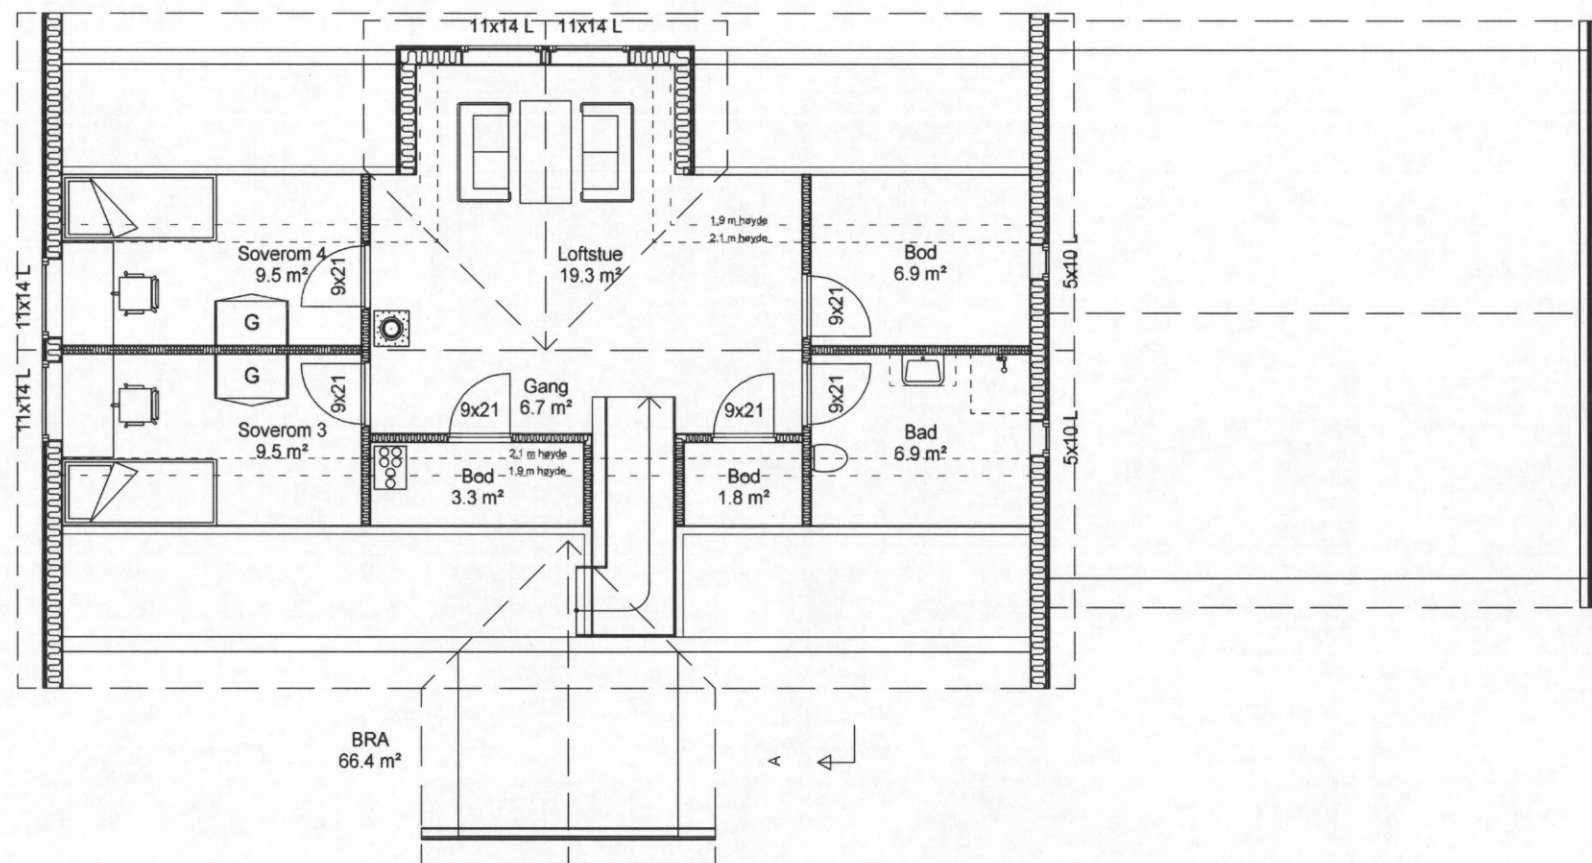

ole.m 11.05.2012

AA Revidert  
REV. ANT. REVIDERINGEN GJELDER

DATA DESIGN SYSTEM

Etter egne skisser

Jannice Olden og Are Mikkelsen

**IDEHUS**  
TEGNINGEN MÅ HVERKEN HELT ELLER DELVIS KOPIERES ELLER BENYTTES VED UTFØRELSE AV ARBEIDET SOM IDEHUSGRUPPEN AS IKKE MEDVIRKER I.

TEGN. ole.m  
GODKJ.

DATO 27.04.2012

PROSJEKT NR.  
1b35

TEGN. NR.  
501

G.NR.

B.NR.

MAL 1 : 100

KOMMUNE:  
**Bjugn**