
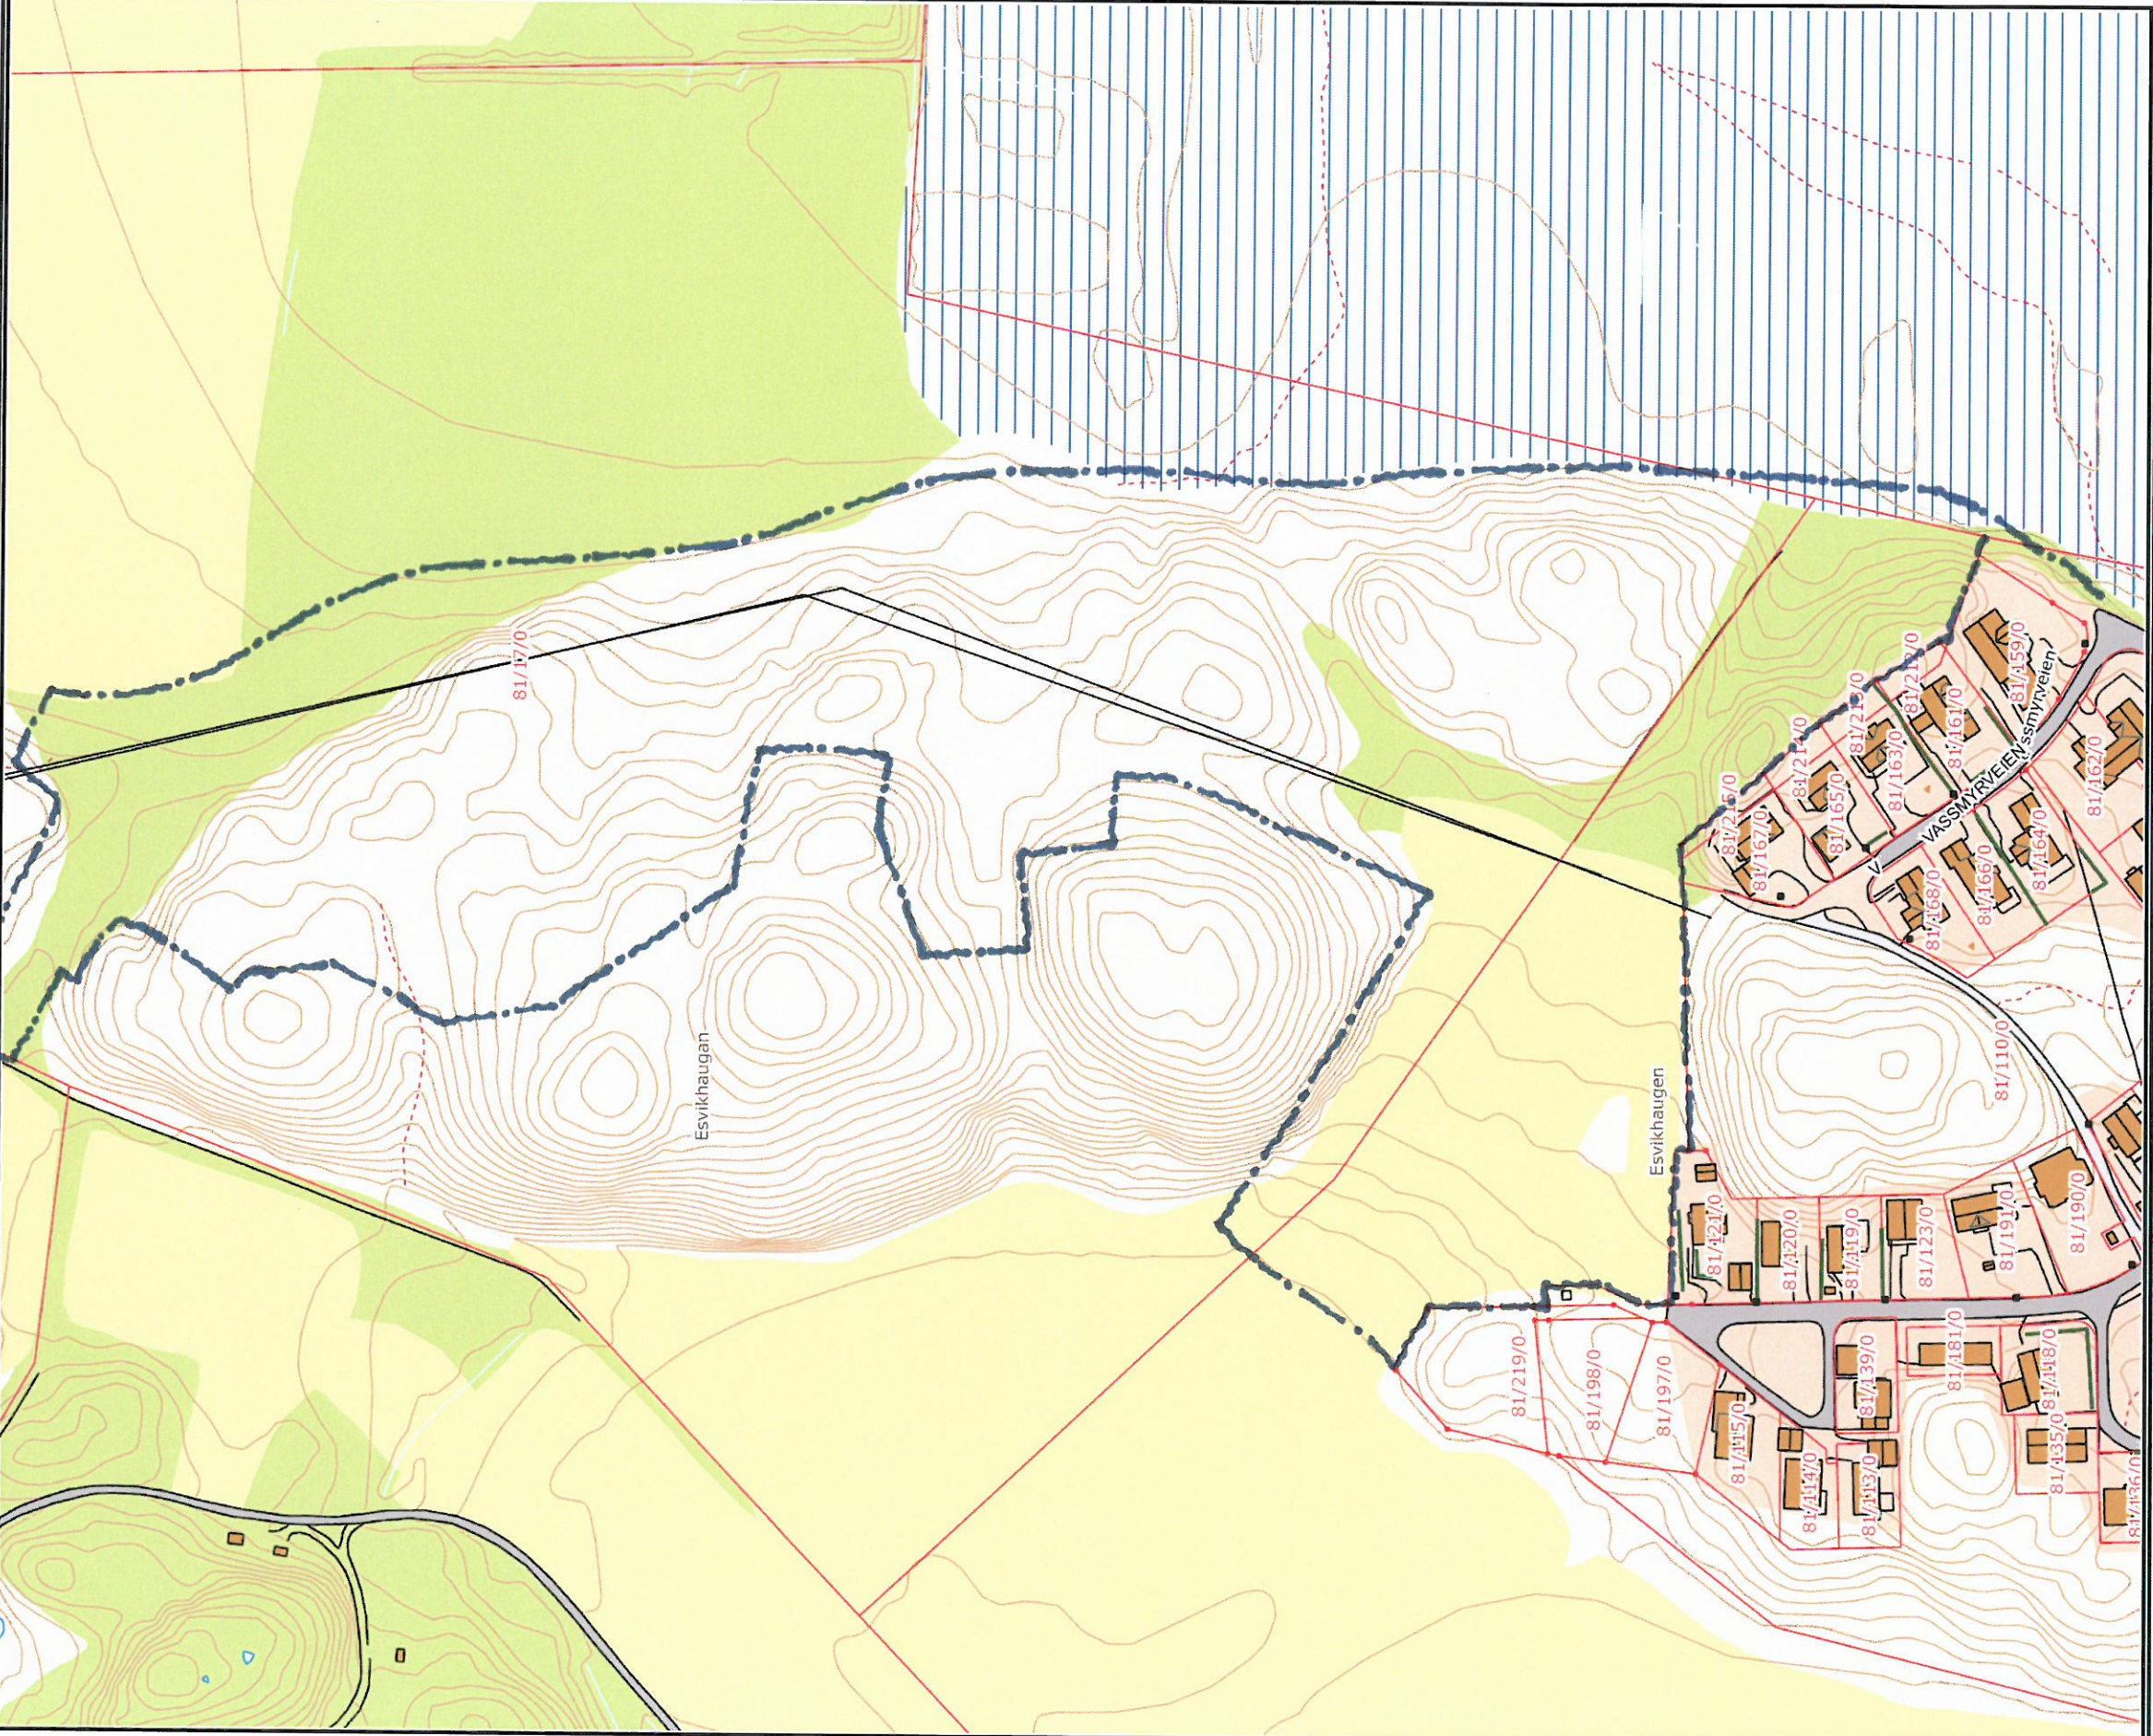
	SITUASJONSKART				
	Eiendom:	Gnr: 0	Bnr: 0	Fnr: 0	Snr: 0
Hj.haver/Fester:	Adresse:				
ØRLAND KOMMUNE	Dato: 29/10-2012 Sign: <i>Rosstadhaugen II</i>				Målestokk 1:2000



Det tas forbehold om at det kan forekomme feil på kartet, bla. gjelder dette eiendomsgrenser, ledninger/kabler, kummer m.m. som i forbindelse med prosjektering/anleggsarbeid må undersøkes nærmere.