
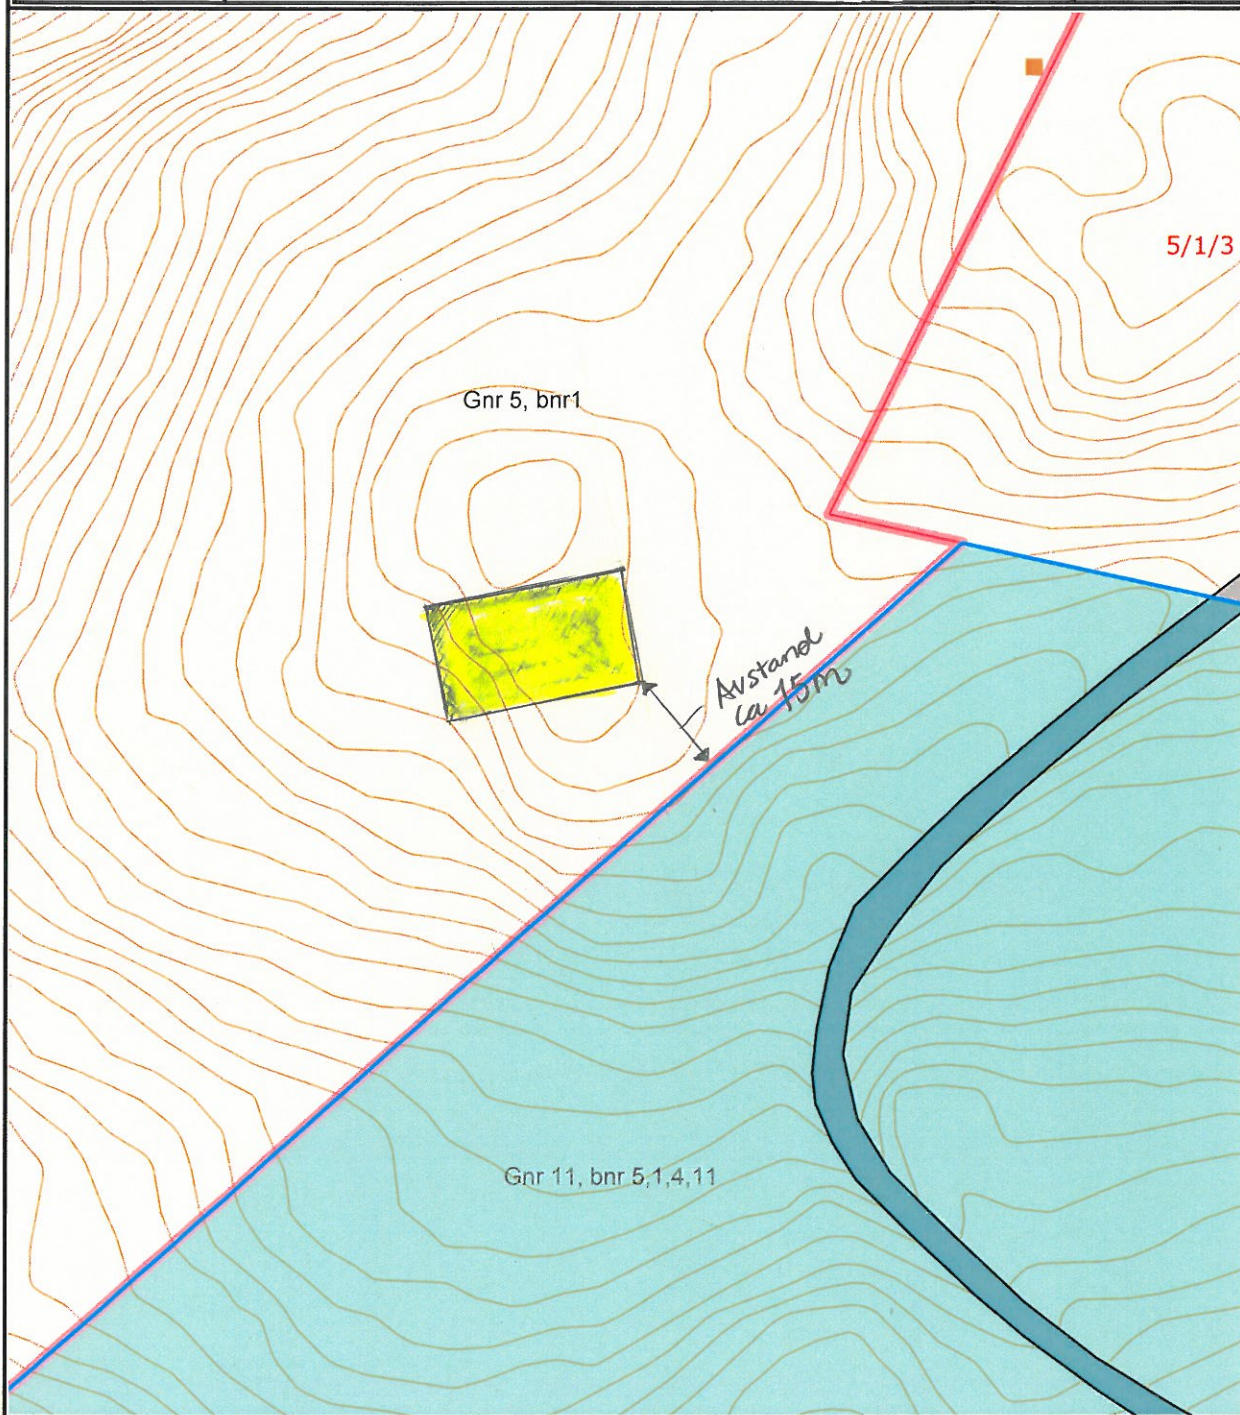
	SITUASJONSKART					
	Eiendom:	Gnr: 5	Bnr: 1	Fnr: 0		Snr: 0
	Adresse: 7165 OKSVOLL, med flere					
Hj.haver/Fester:						
BJUGN KOMMUNE	Dato: 22/11-2012	Sign:	N= 7075624,0		Målestokk 1:1000	
			E= 536220,7			



Det tas forbehold om at det kan forekomme feil på kartet, bla. gjelder dette eiendomsgrenser, ledninger/kabler, kummer m.m. som i forbindelse med prosjektering/anleggsarbeid må undersøkes nærmere.