


Fasade nord

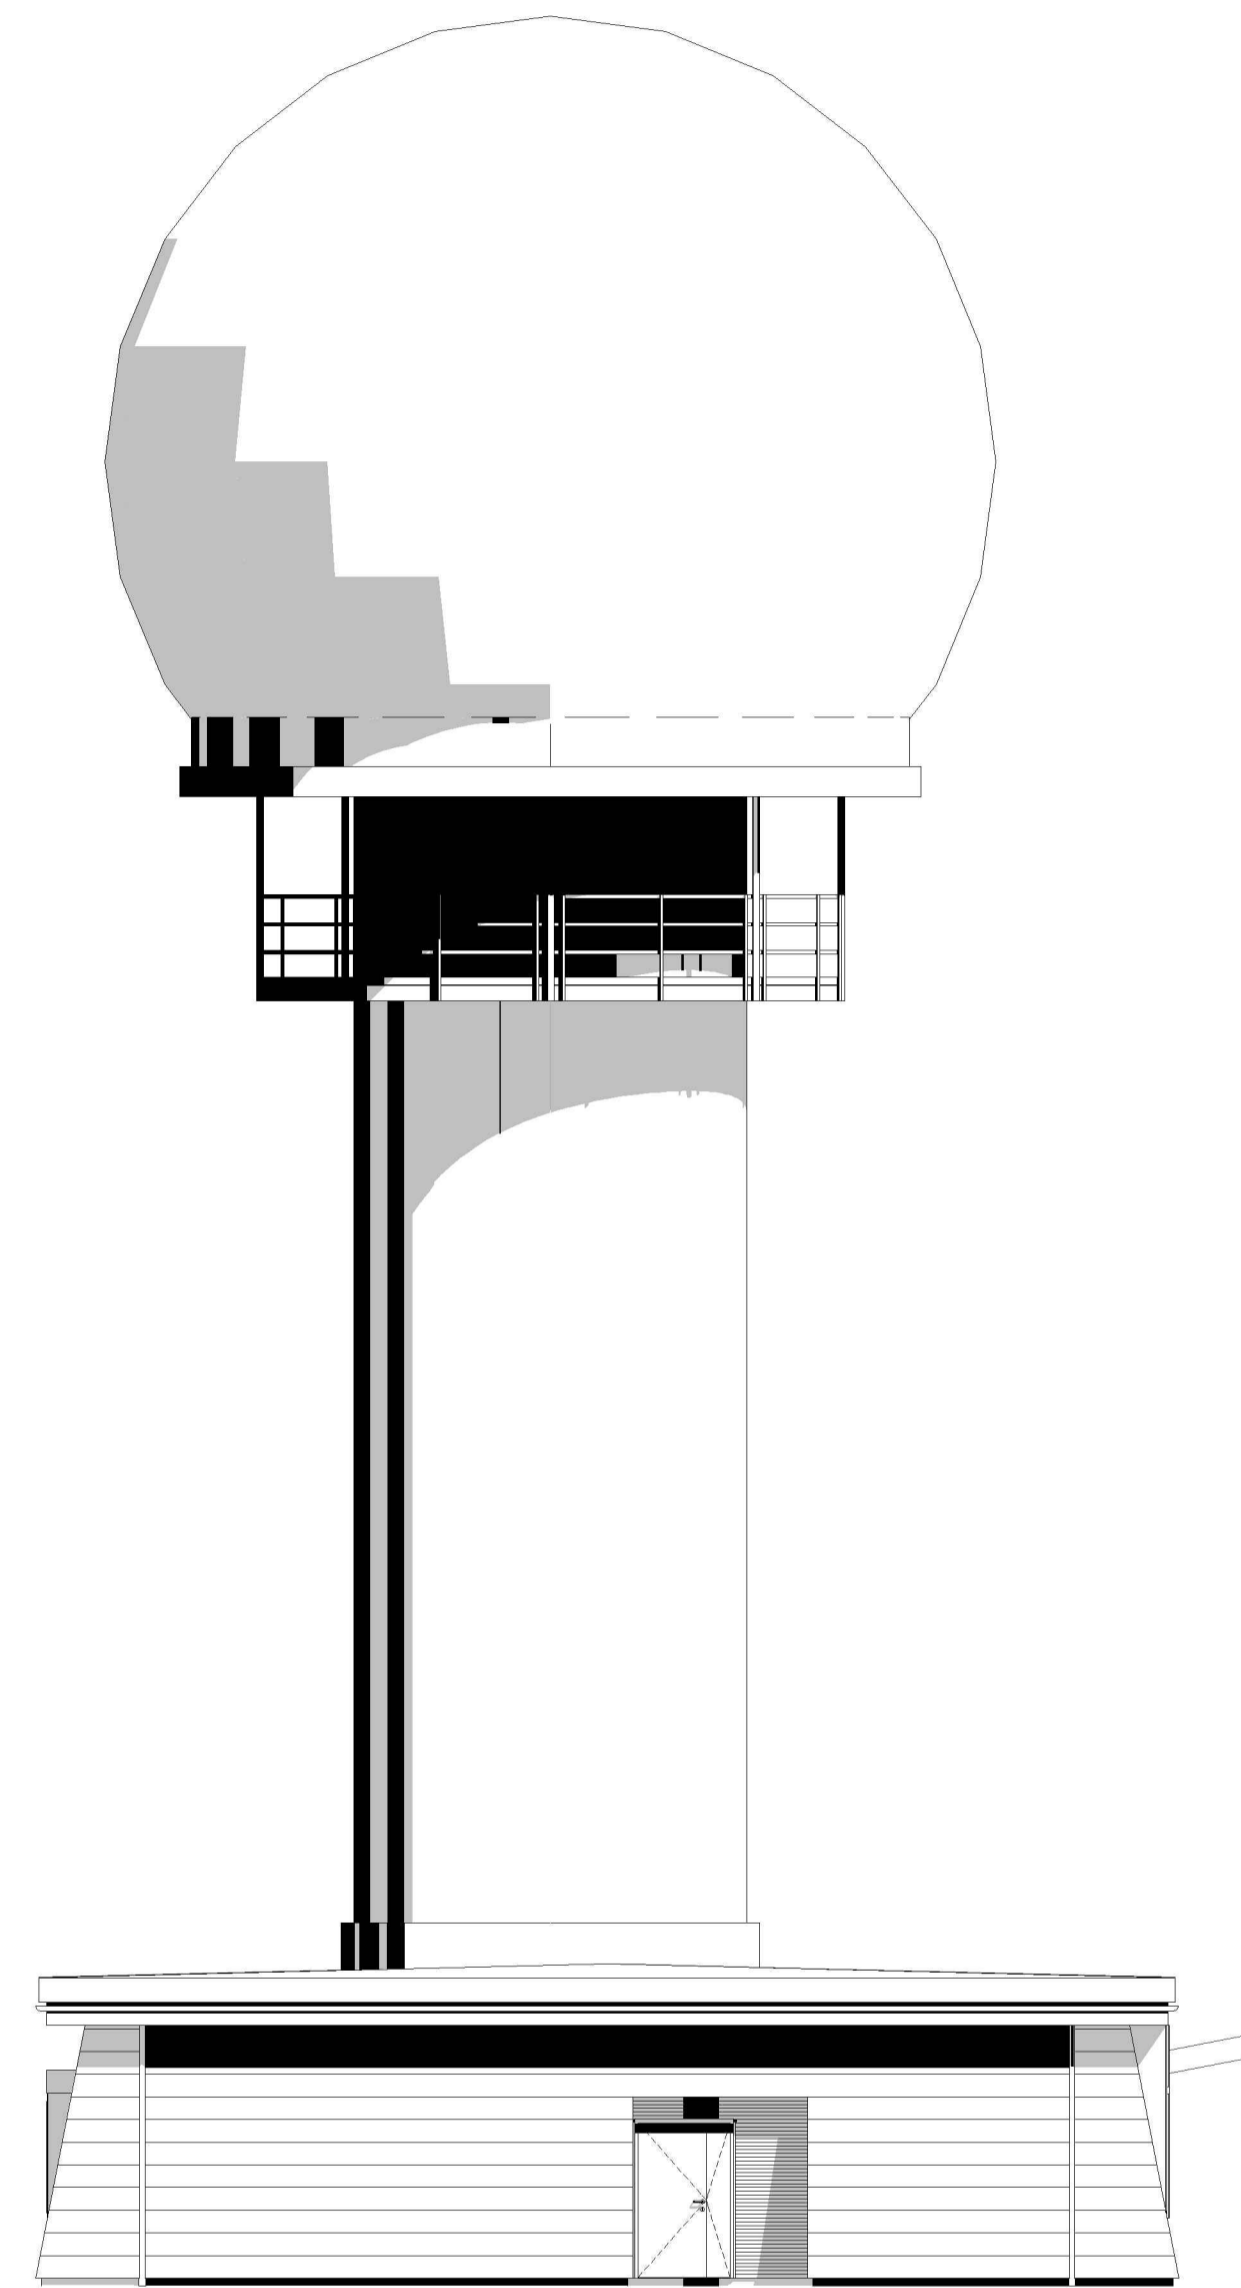

Fasade vest



Luftperspektiv fra nord-vest

Rev.index	Rev.nr	Beskrivelse	Dato	Sign.	Kontroll
E	01	TILBUDSTEGNING	15.11.2012	OALBRG	OALBRG

					
Prosjekterende: 	Målestokk 1:100				
Tegningen gjelder: 2415064 Ørland - P2363.3 Innflygingsradar flystasjon FASADE NORD OG VEST	Arkiv nummer 2415064 Dato 15.11.2012 Sign. OALBRG Anleggsnummer				
Etabl.nummer 162765	Inv.nummer 0003	Fag A	Tegn.nummer 1001	Godkjent OALBRG Kontroll OALBRG Erstn.for index E Erstn.for nr 01	Gradering