



Fasade sør

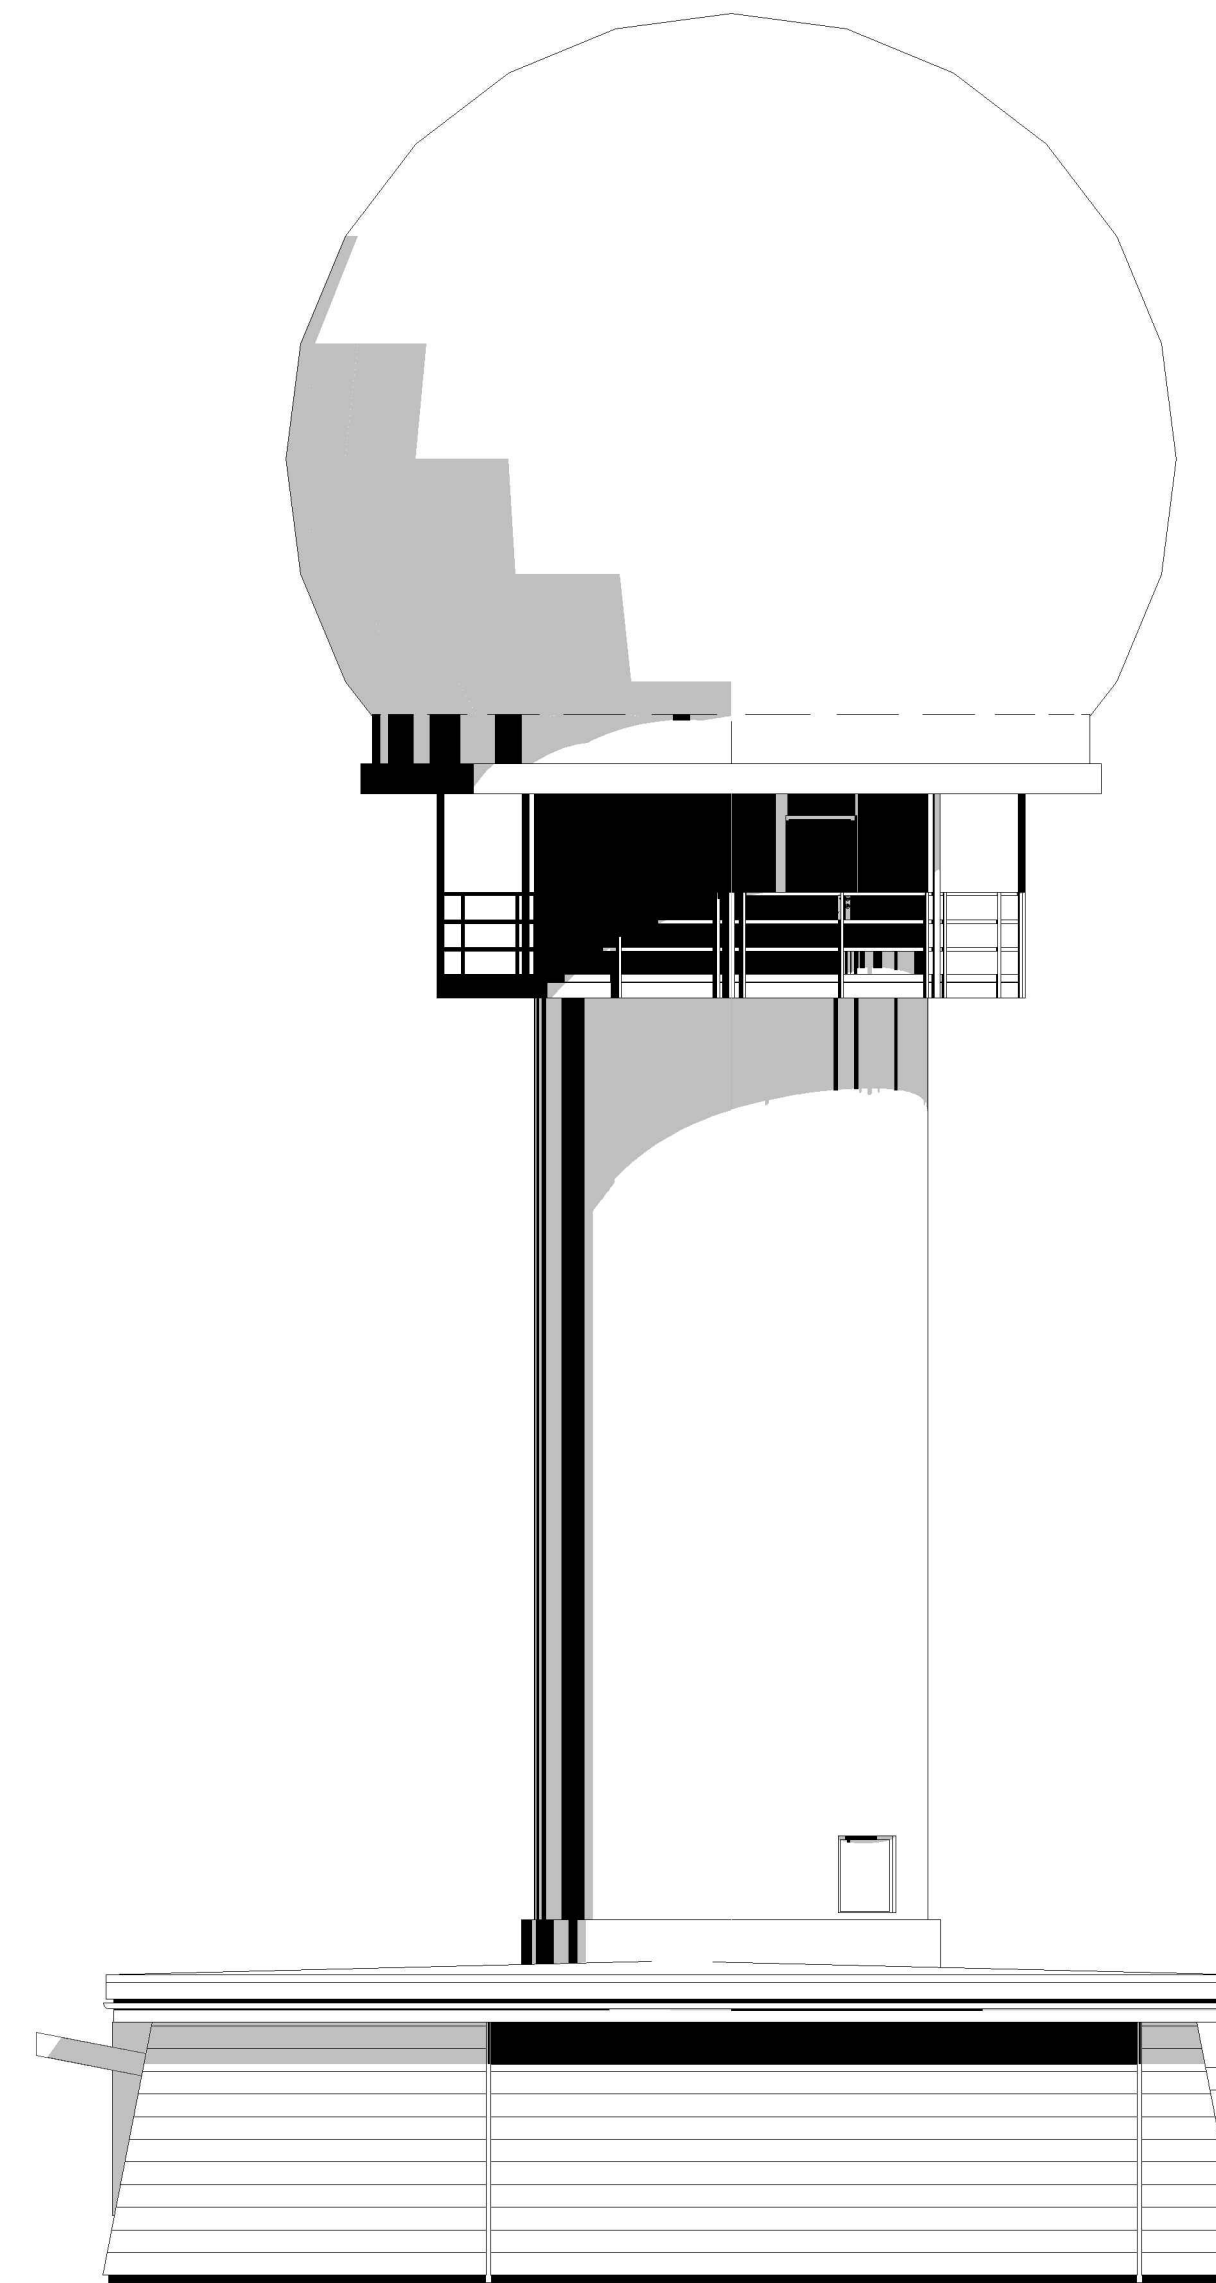

Fasade øst



Luftperspektiv fra sør-øst

E	01	TILBUDSTEGNING	15.11.2012	OALBRG	OALBRG
Rev.index	Rev.nr	Beskrivelse	Dato	Sign.	Kontroll
					
Prosjekterende: 			Målestokk: 1:100		
Tegningen gjelder: 2415064 Ørland - P2363.3 Innflygingsradar flystasjon FASADE SØR OG ØST			Arkiv nummer: 2415064 Dato: 15.11.2012 Sign.: OALBRG Anleggsnummer:		
			Godkjent: OALBRG Kontroll: OALBRG		
			Erstn.for index: Erstn.for nr		
			Rev.index: E Rev.nr.: 01		
Etabl.nummer: 162765			Inv.nummer: 0003		Fag: A Tegn.nummer: 1002
			Gradering:		