


Snitt C

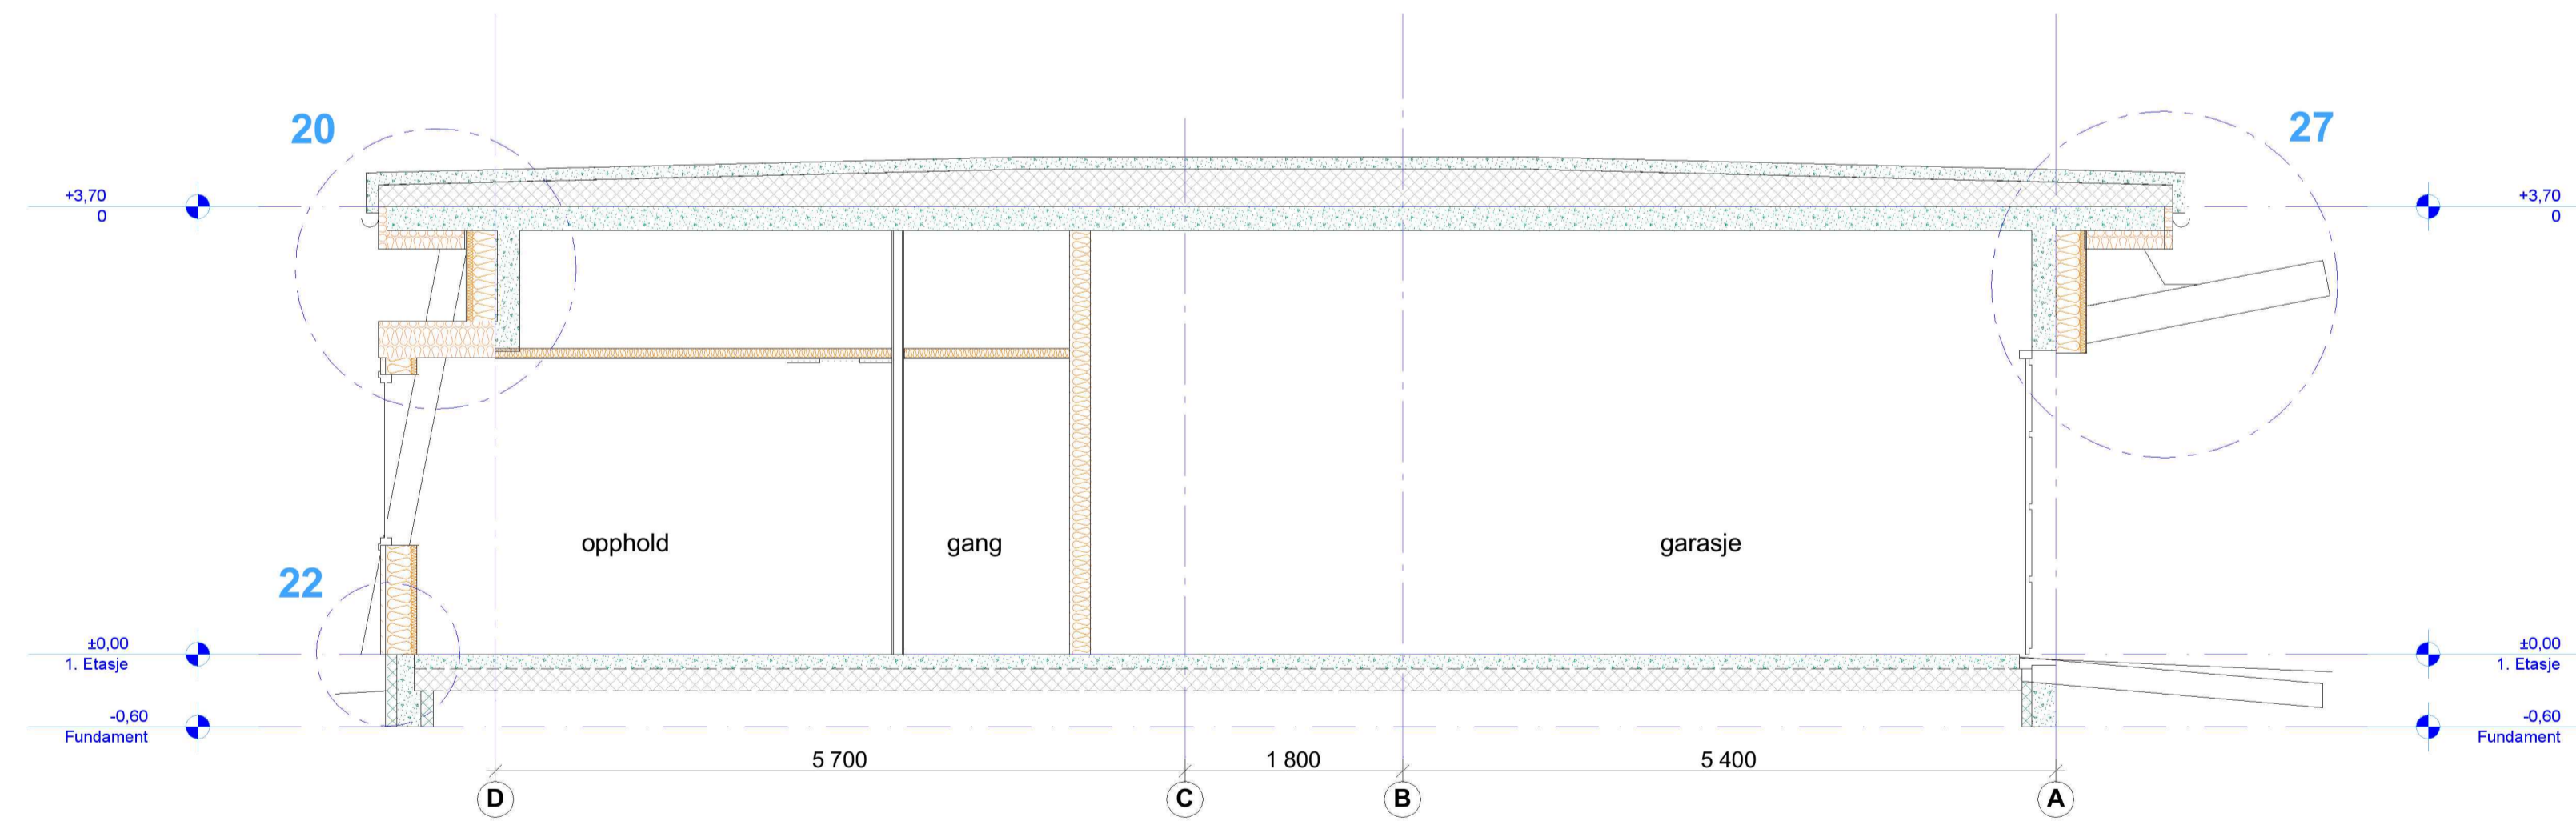

Snitt D

Rev.index	Rev.nr	Beskrivelse	Dato	Sign.	Kontroll
E	01	TILBUDSTEGNING	15.11.2012	OALBRG	OALBRG

		RAMBOLL	
Prosjekterende:		Målestokk: 1:50	
Tegningen gjelder:		Arkiv nummer: 2415064	
2415064 Ørland - P2363.3 Innflygingsradar flystasjon SNITT C-C og D-D		Dato: 15.11.2012	
Etabl.nummer: 162765		Inv.nummer: 0003	
Fag: A		Tegn.nummer: 1203	
Anleggsnummer:		Godkjent: OALBRG	
Erstn.for index: E		Godkjent: OALBRG	
Rev.index: E		Kontroll: OALBRG	
Erstn.for nr: 01		Anleggsnummer:	
Gradering:		Rev.nr.: 01	