


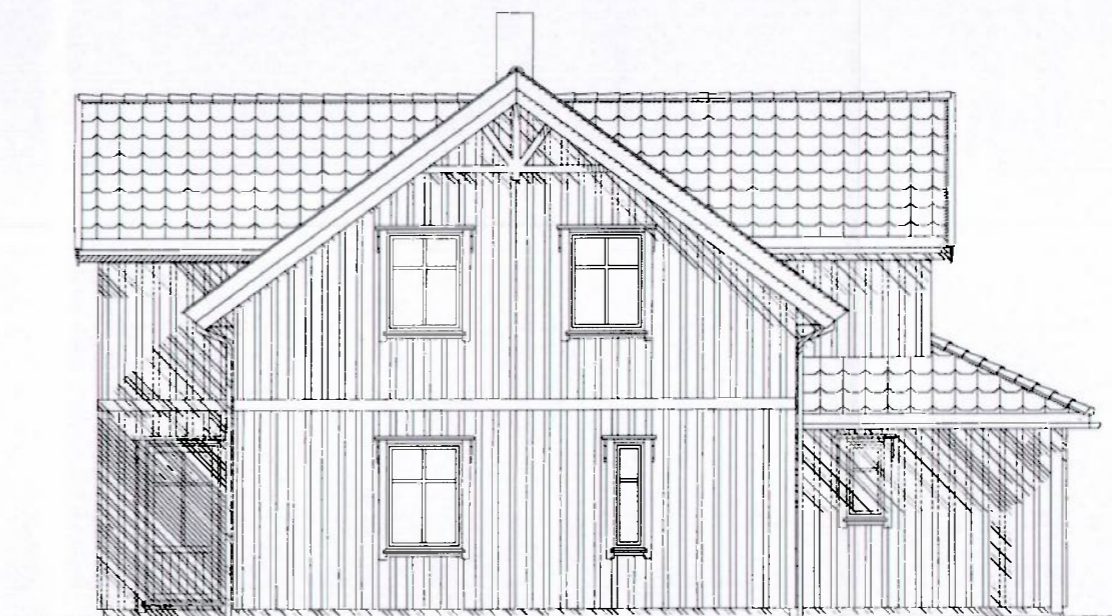


FASADE



FASADE



FASADE

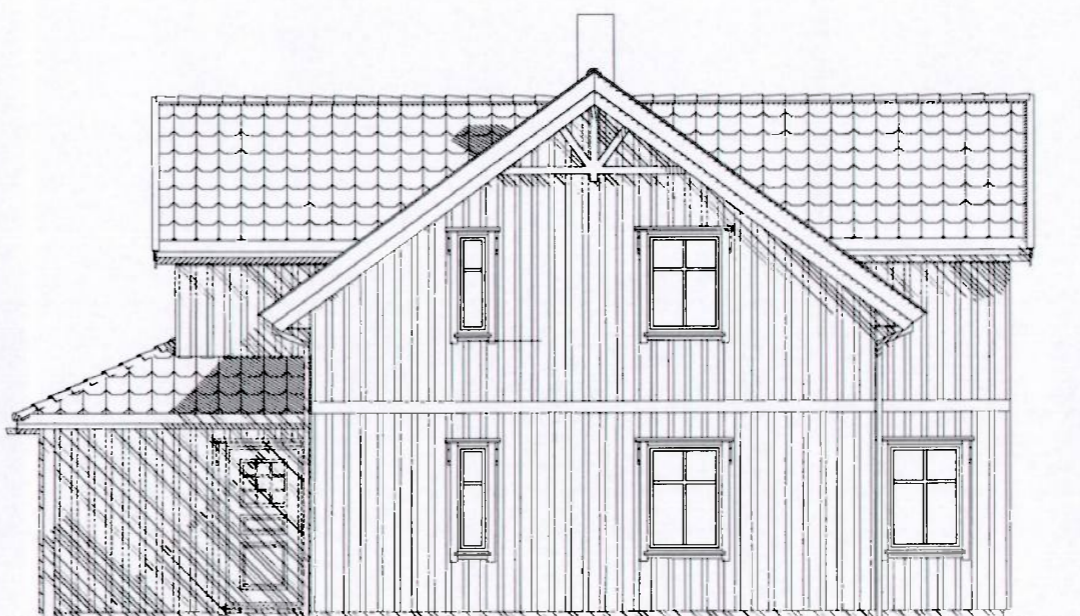

FASADE

MOTTATT  
17 DES. 2012  
BJUGN KOMMUNE

03 Endret tak ved inngang  
02 ENDRET TAK OVER INNGANG, JUSTERT VINDU  
Rev.nr.: 01 Rev.: TILBYGG VASKEROM, ENDRET INNGANG, SPEILVENDT

Odd P 09.11.2012  
Odd P 30.10.2012  
Tegn.: Odd P Dato: 01.10.2012 Kontr.:



Hustype  
TUN, VAR

Tegning  
FASADER


Tiltakshaver :  
Byggeplass :  
Kommune :

Målestokk: 1:100 Dato: 11.07.2012 Arkivnr.: s743  
Arktekt: DAK av: OPR


Kontr.: OPR  
Dato: 11.07.2012

Nr.  
A05+

Denne tegning tilhører Nordbohus AS. Etterligning kfr. lov om åndsverk av 12.5.1961.

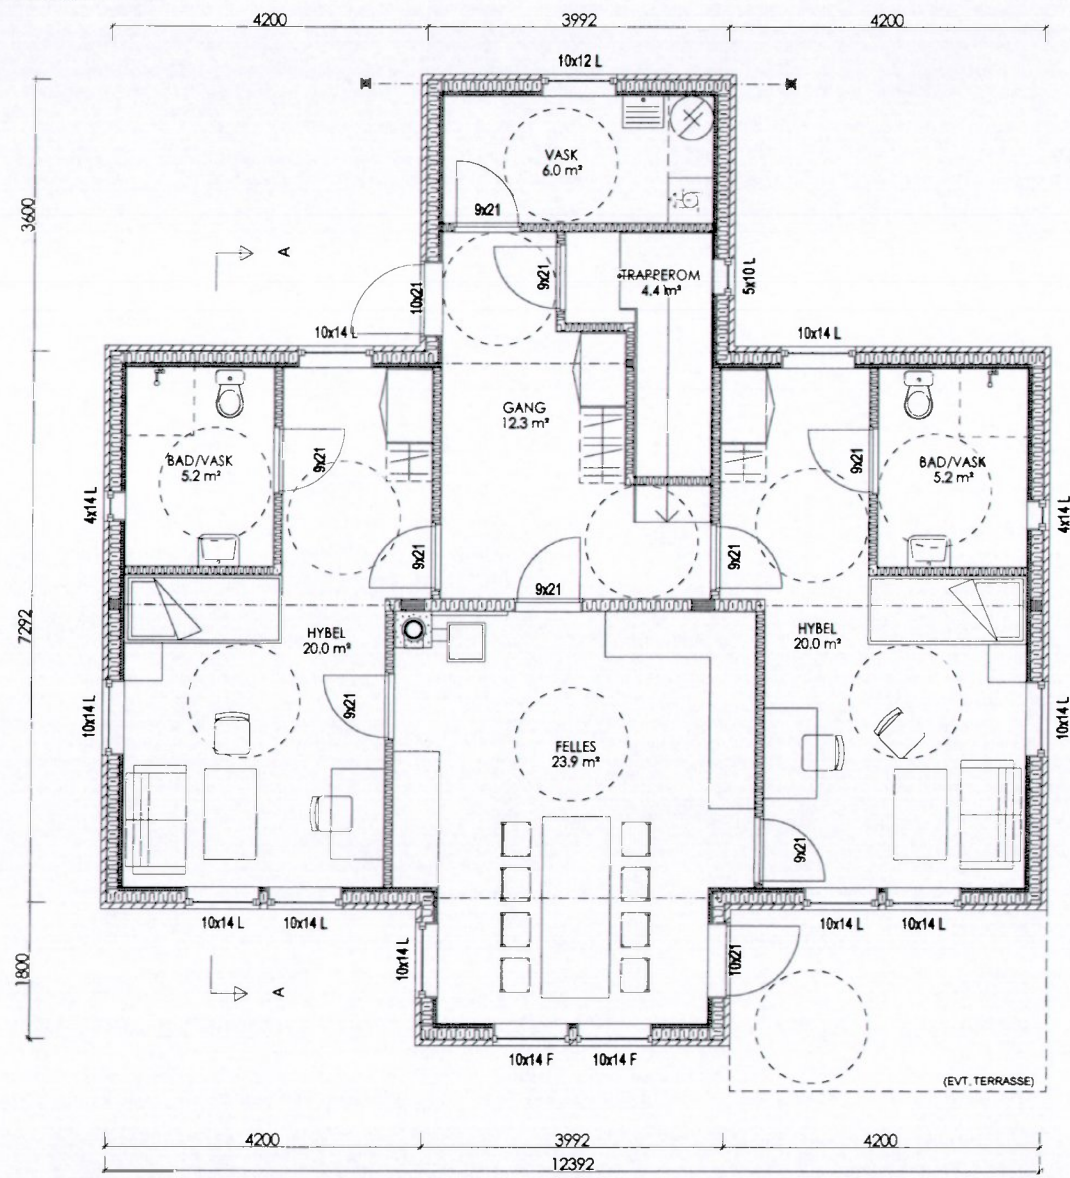


1. ETASJE

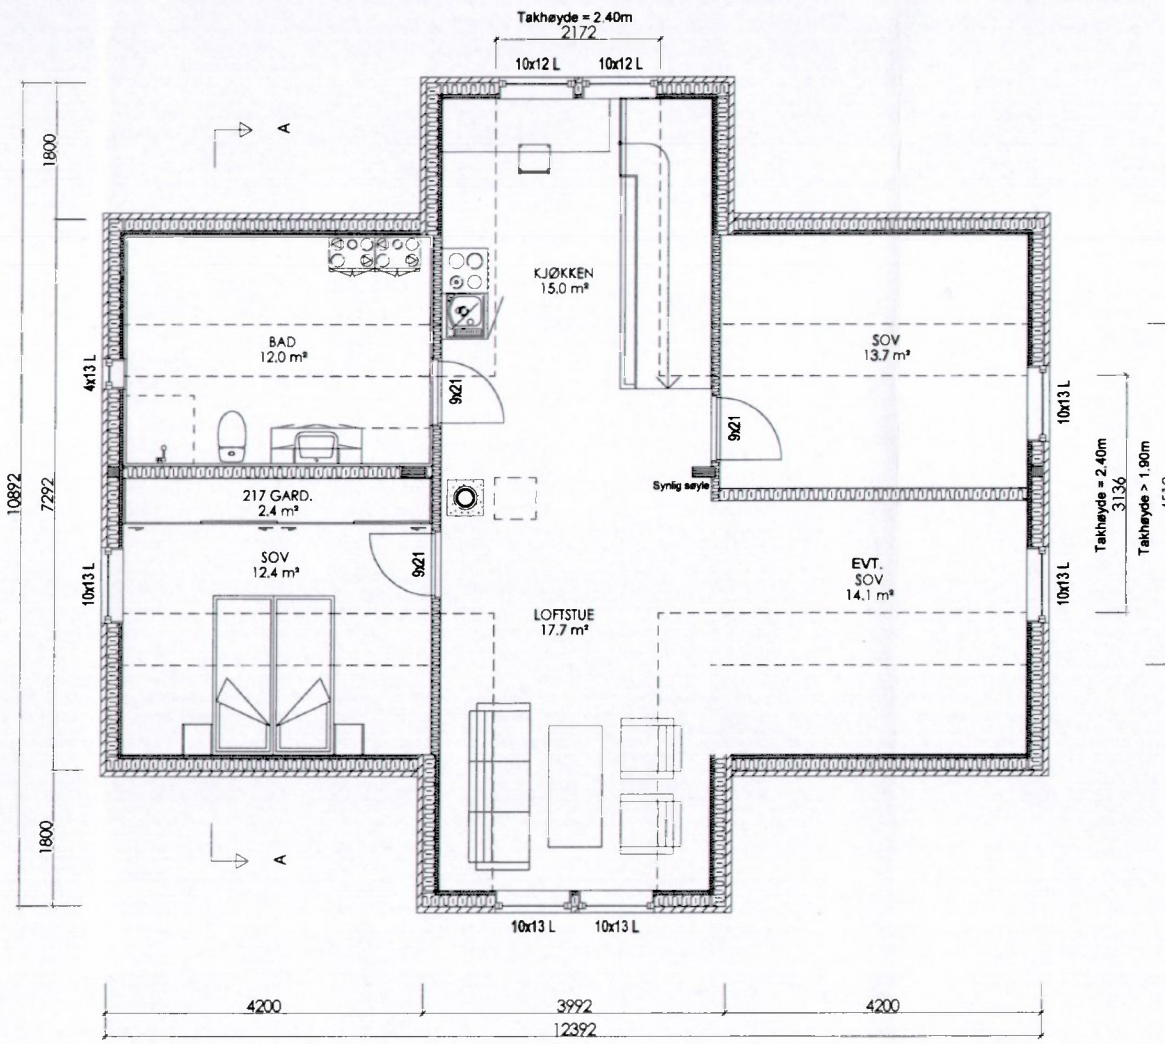

2. ETASJE

**MOTTATT**  
 17 DES. 2012  
 BJUGN KOMMUNE

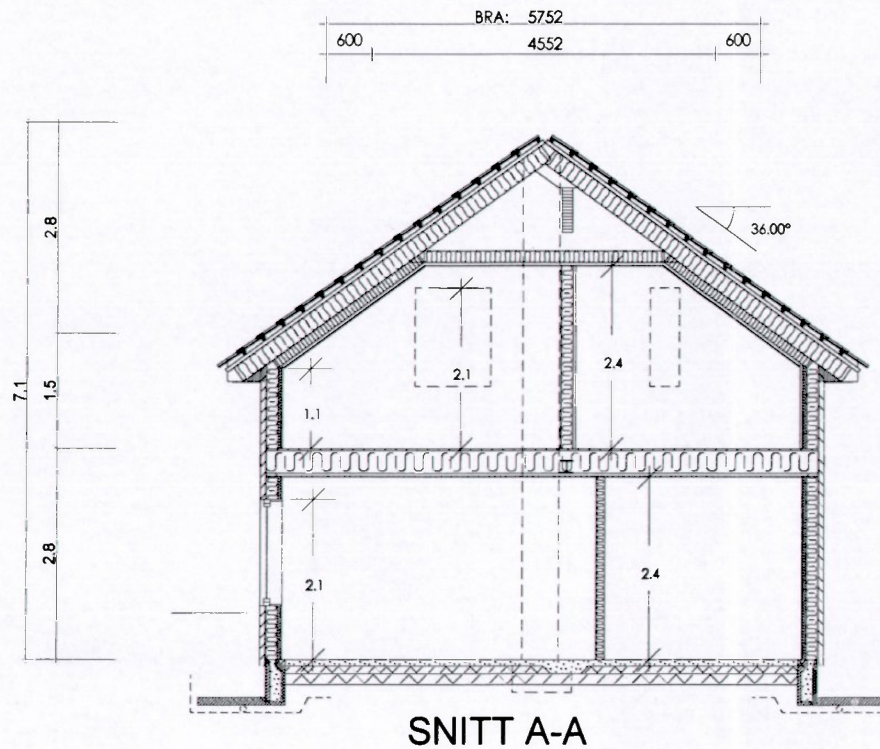

SNITT A-A

For isolasjonsmengder og U-verdier, se varmetapsberegning

SG-IU	Sikkerhetsglass innside/utside
SG-I	Sikkerhetsglass innside
SG-U	Sikkerhetsglass utside

AREAL	BRA	P-Rom
Bileilighet		
Underetasje/Kjeller		
Hovedplan/1.etg.	101.7	93.5
Loftplan/2.etg.	85.4	85.4
Garasje/Utv. bod		
Åpent verb. areal	6.5	
SUM Hovedleilighet	193.6	178.9
Loft-bredde ved 1,9m høyde:	4.552	
Bebygd areal, BYA :	112.5	
Diverse :		

02 Endret kjøkkeninnredning  
 Rev.nr.: 01 TILLEGG VASKEROM 1. ETG, JUSTERINGER PÅ PLAN 2. ETG, SPEILVENDT

Odd P 13.12.2012  
 Tegn.: Odd P  
 Kontr.: OPR

Dato: 11.07.2012  
 Arkivnr.: s743  
 DAK av: OPR

Målestokk: 1:100  
 Dato: 11.07.2012  
 Nr. A01+

Tiltakshaver :  
 Byggeplass :  
 Kommune :  
 Denne tegning tilhører Nordbohus AS. Etterføring kfr. lov om åndsverk av 12.5.1961.

TUN, VAR

PLAN, SNITT

